




Geometria typowego
segmentu balustrady
skala 1:25

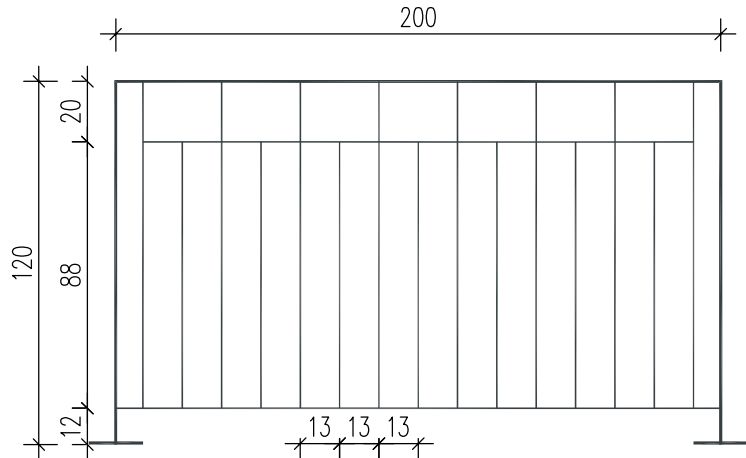

Zakończenie balustrady na skrzydle
skala 1:25

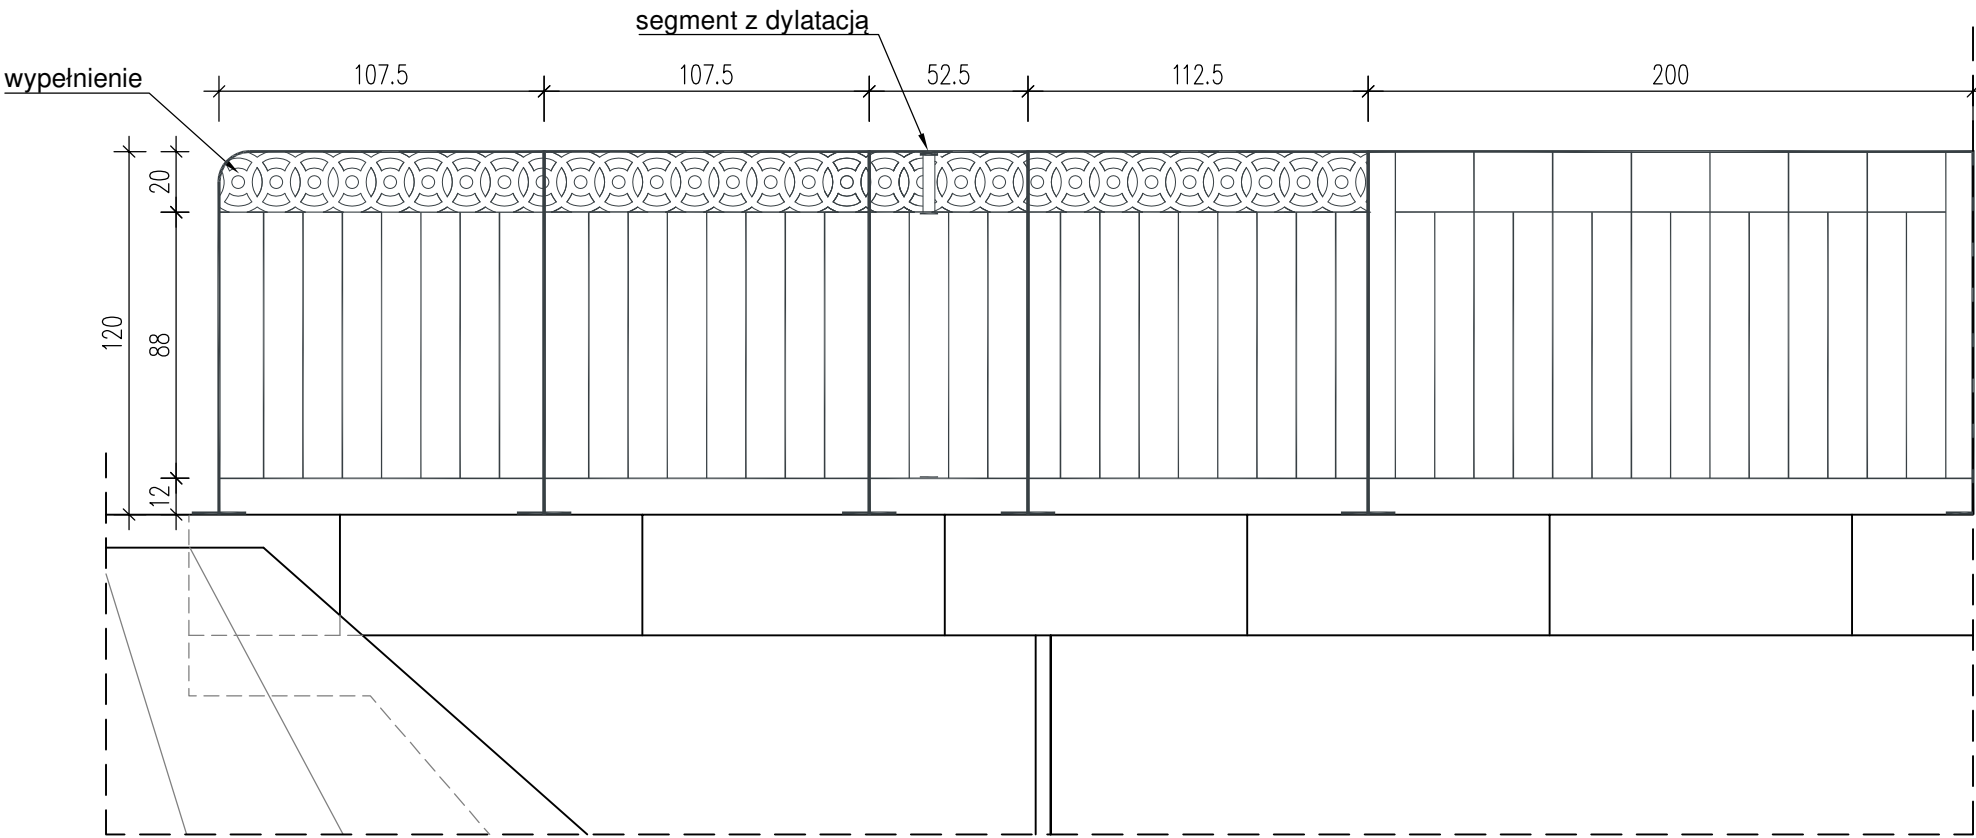

Wzór wypełnienia
skala 1:5

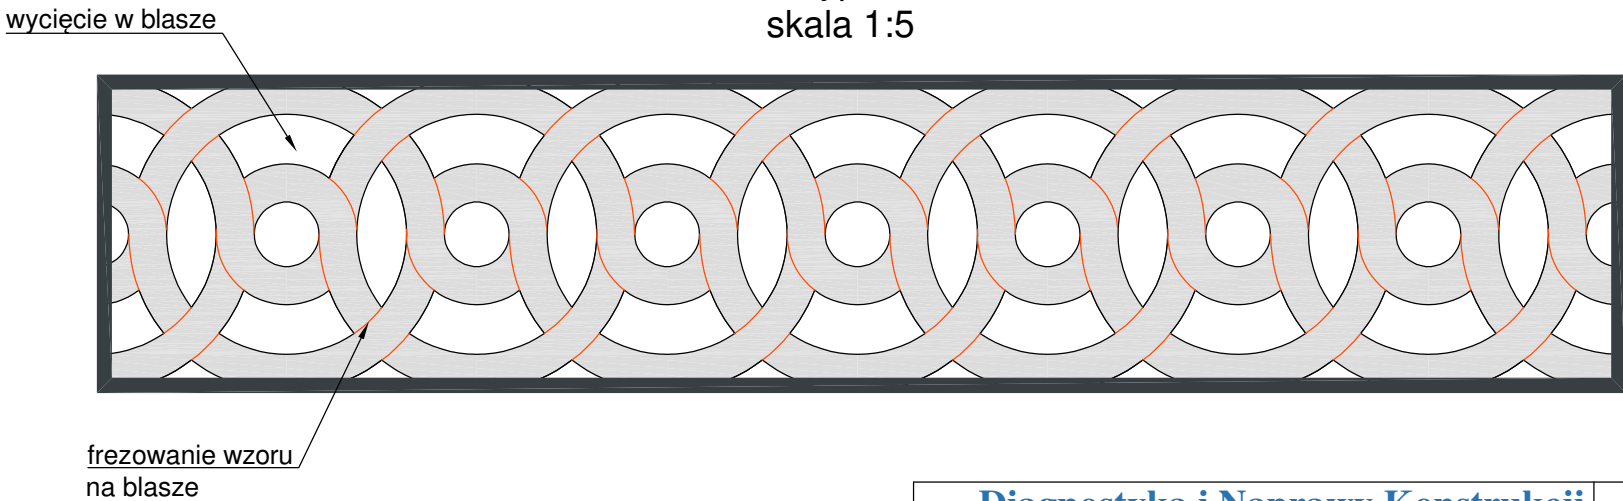

- Uwagi:
1. Słupki i pochwyt: płaskownik 100x12 mm.
 2. Szczelinki, przeciąg górny i dolny: płaskownik 50x10 mm.
 3. Wypełnienie wycięć z blachy gr. 10 mm.
 4. Stal: S235.
 5. Montaż do konstrukcji żelbetowej na kotwy wklejane.
 6. Po wykonaniu płyty żelbetowej zweryfikować wymiary balustrady.
 7. Szczegóły konstrukcyjne do opracowania w Projekcie Warsztatowym.
 8. Ornamenty oznaczone kolorem czerwonym należy wyfrezować w stanie "na czarno" na szerokość 3 mm i głębokość około 1 mm.

Diagnostyka i Naprawy Konstrukcji		Data
Tomasz Kordjak		Grudzień 2025 r.
03-289 Warszawa, ul. Calineczki 17		
Zamawiający	Gmina Miejska Biała Podlaska ul. Marszałka Józefa Piłsudskiego 3 21-500 Biała Podlaska	
Projektował	mgr inż. Tomasz Kordjak Upr. MAZ/0183/POOM/04 w specjalności mostowej	
Sprawdził	mgr inż. Michał Wąsek Upr. MAZ/0432/PWOM/10 w specjalności mostowej	
Zamierzenie budowlane	Remont kładek nad rzeką Krzną w ciągu drogi wojewódzkiej nr 812 (ul. Łomaska) w Białej Podlaskiej	
Stadium projektu Projekt remontu		Branża Mostowa
Obiekt	Kładka zachodnia nad rzeką Krzną w ciągu drogi wojewódzkiej nr 812 (ul. Łomaska) w Białej Podlaskiej	Nr rys. 10
Tytuł rysunku	BALUSTRADA	Skala 1:5 1:25 1:100