


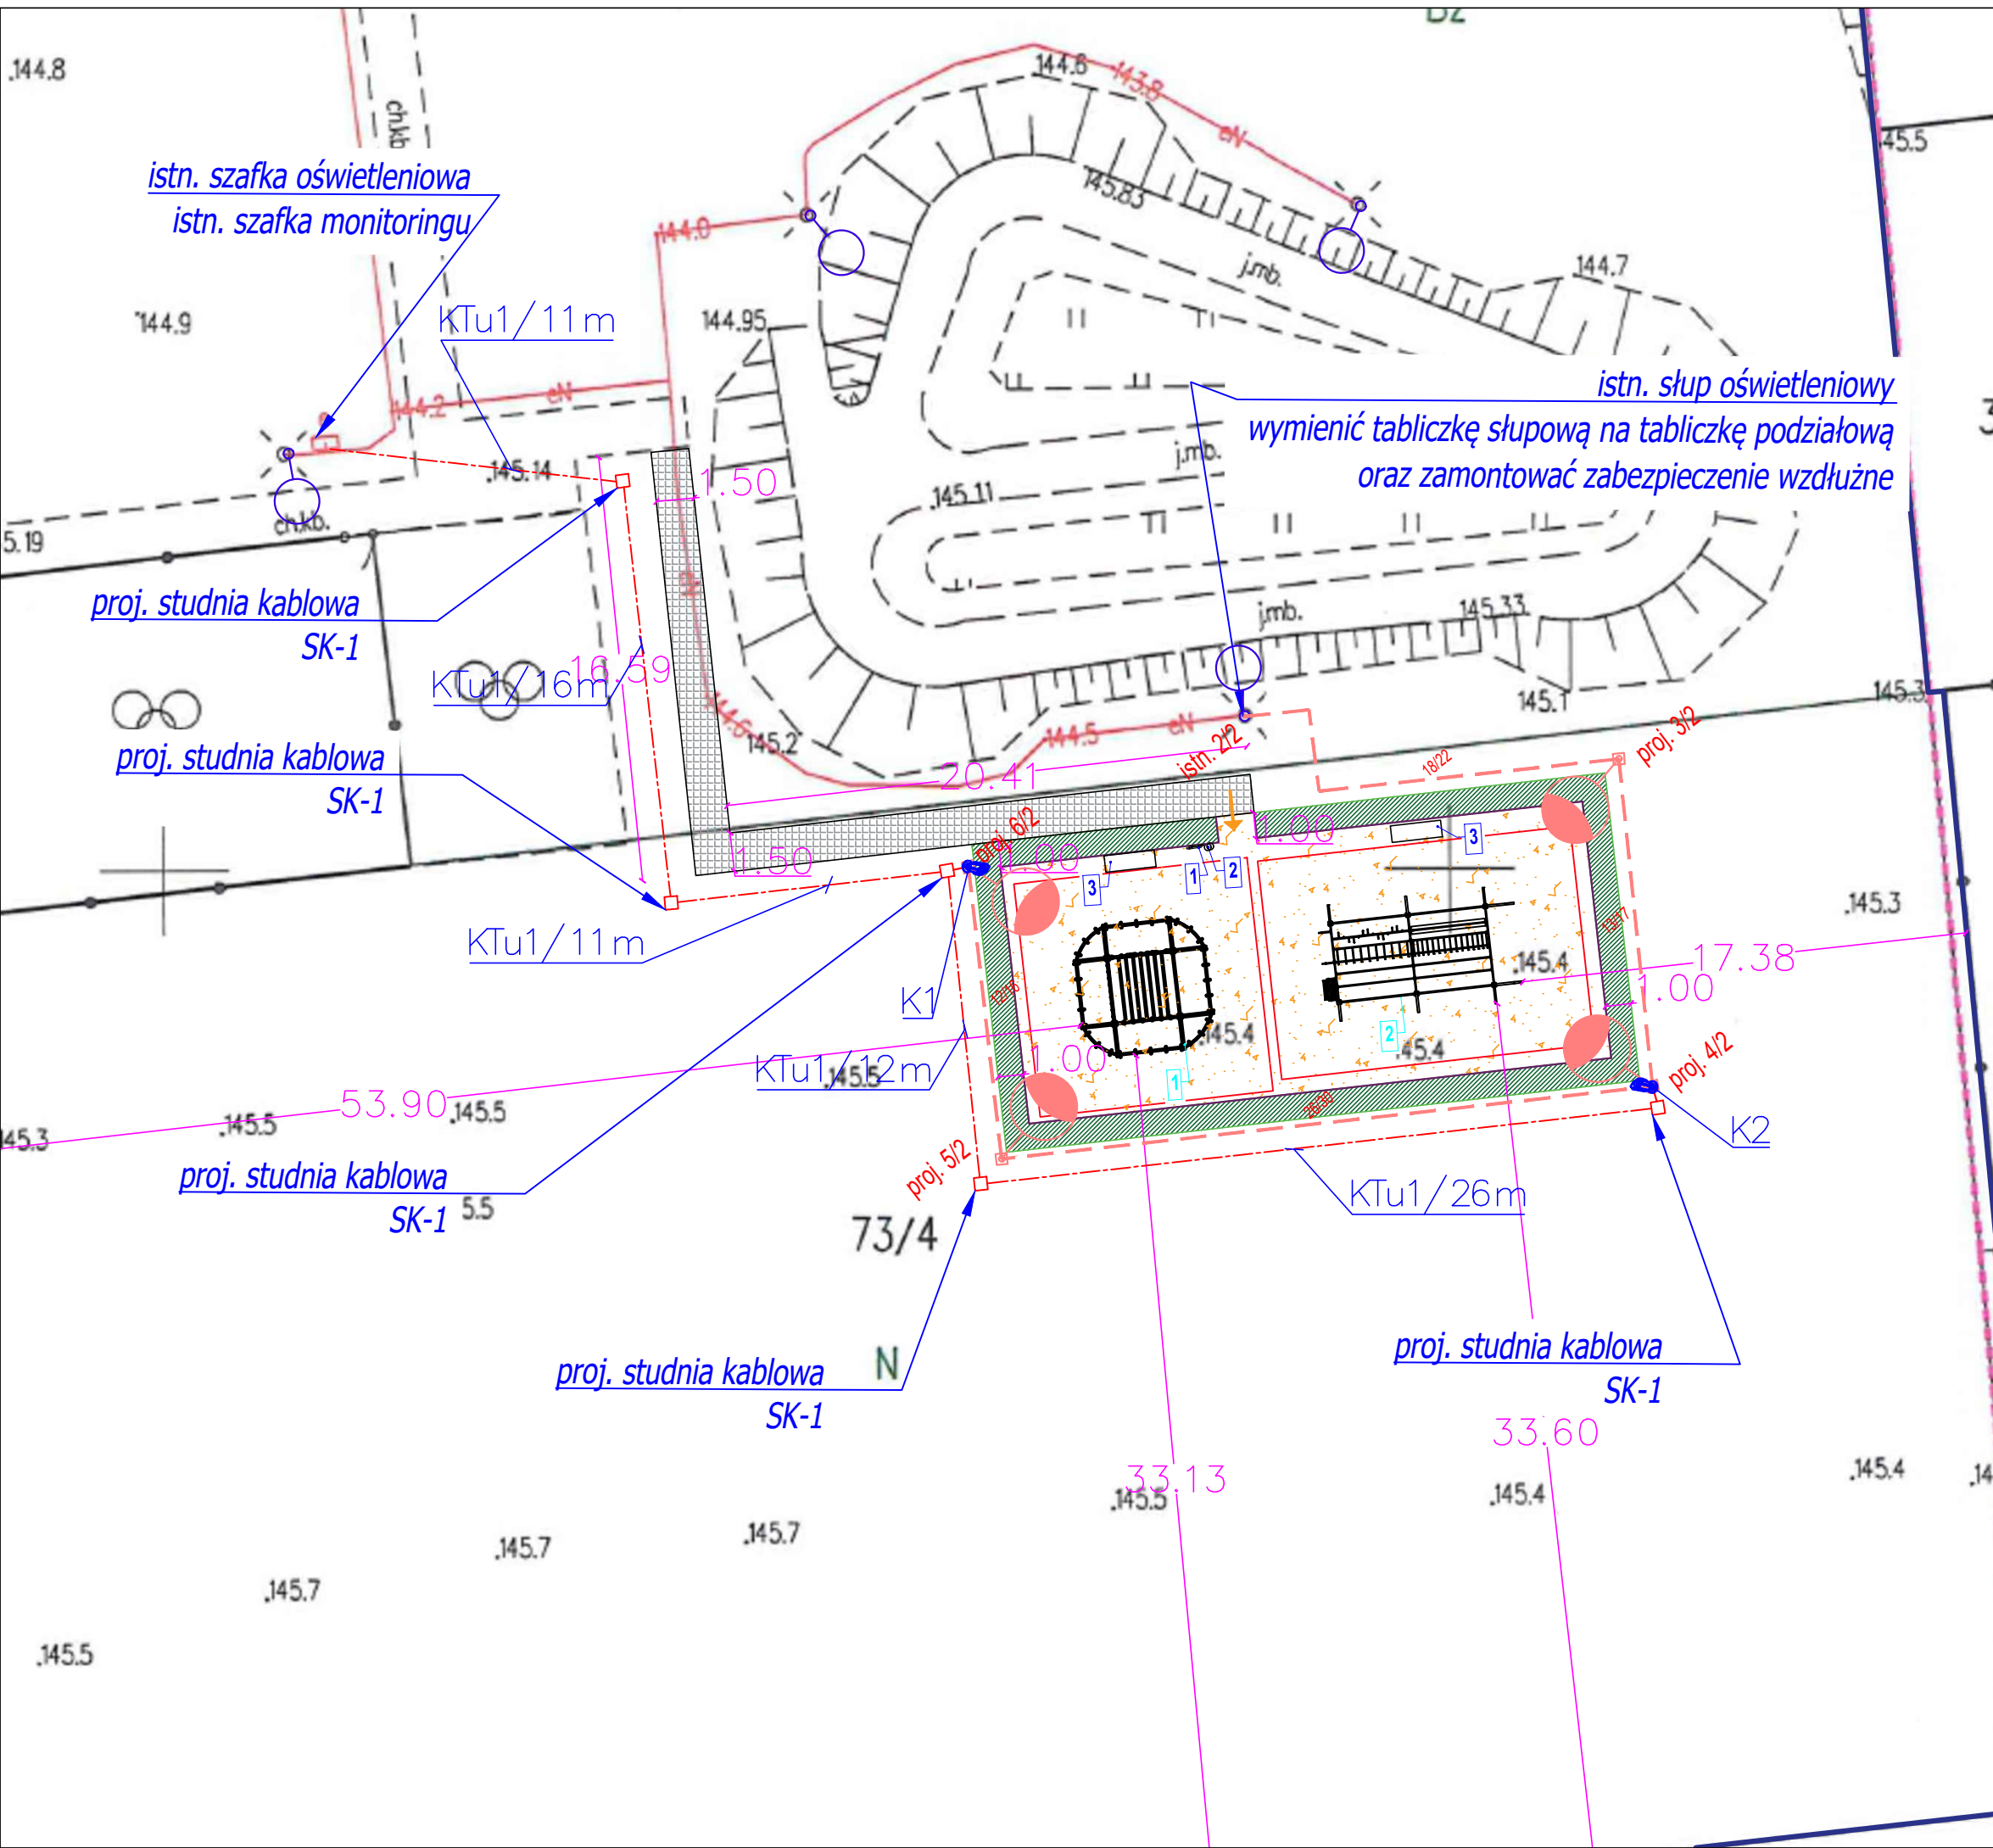

OZNACZENIA:

A

B

zakres obszaru opracowania

Projektowane zagospodarowanie:

kostka brukowa w kolorze szarym gr. 6 cm
[łączna pow. 55,32 m²; szerokość: 150 cm]

obrzeże betonowe w kolorze szarym
o wym.6/20/100 cm [łączna dł.: 77 mb]

nawierzchnia bezpieczna piaskowa grubość -
30 cm [łączna pow.: 232 m²]

ogrodzenie w formie żywopłotu
[łączna pow.: 68,50 m²]

obrzeże eko-bord wys. 48 mm
[łączna dł: 66,50 mb]

kosz na śmieci
[łączna ilość: 1 szt.]

tablica regulaminowa o wym. 60/45 cm
[łączna ilość: 1 szt.]

ławka z oparciem i podłokietnikami
[łączna ilość: 2 szt.]

urządzenie dla ćwiczeń dla dzieci
[łączna ilość: 1szt.]

urządzenie do ćwiczeń dla dorosłych
[łączna ilość: 1szt.]

wejście na projektowany teren
[szerokość: 150 cm]

OZNACZENIA BRANŻA ELEKTRYCZNA:

- *proj. oprawa oświetlenia ulicznego ze źródłem światła led na słupie ośw., typ: A, moc: 38,8W; n=5°; l=0m; h=5m*

- *istn. słup oświetleniowy z oprawą*

- *uziom prętowy P2/8 R≤10Ω*

- *proj. linia kablowa oświetleniowa YKY 5X6mm²*

29/34

10/2

- *odległość między słupami 29m/długość kabla 34m*

- *słup nr 10/obwód nr 2*

- *proj. kanał kablowy*

- *proj. studnia kablowa SK-1*

UWAGA!
Wszystkie wymiary sprawdzić w naturze, lokalizację projektowanych elementów dostosować do istniejącego zagospodarowania terenu. W razie rozbieżności lub wątpliwości kontaktować się z projektantem. Roboty wykonać zgodnie z zaleceniami producentów materiałów oraz zgodnie ze sztuką budowlaną.