


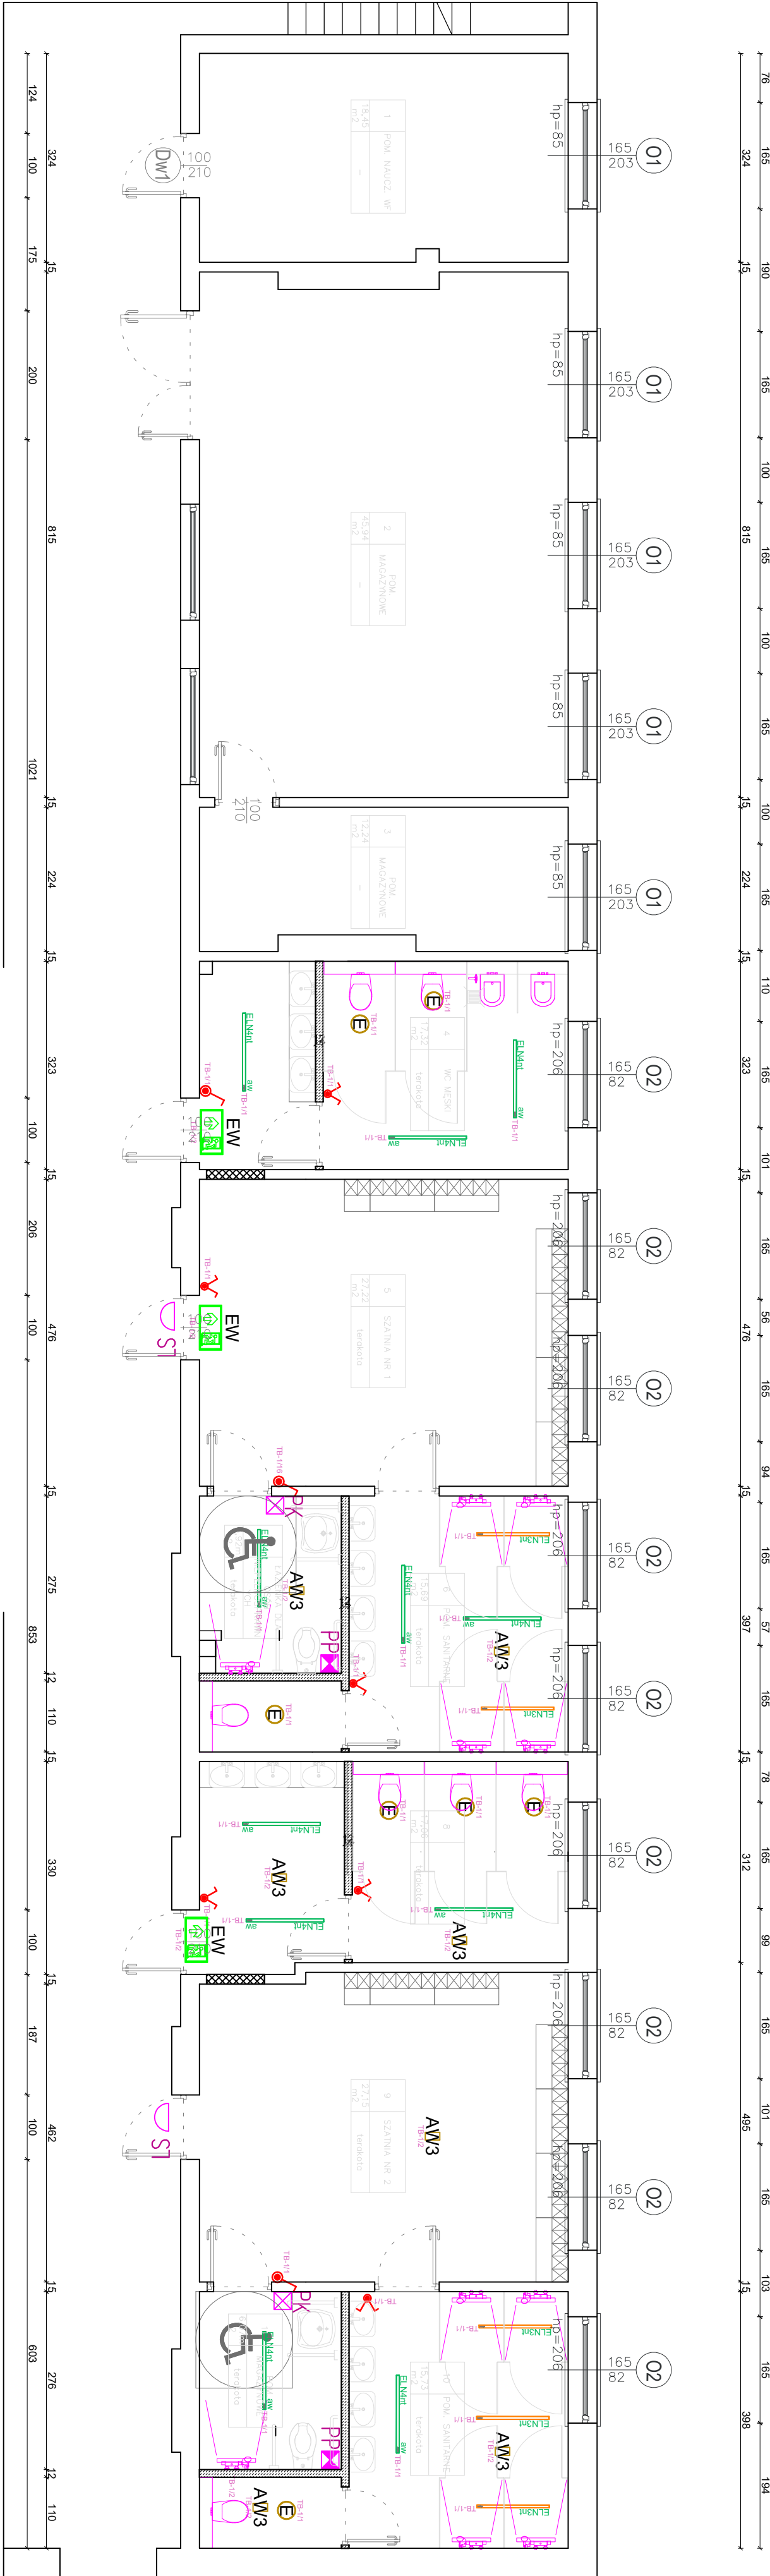

Zestawienie danych z projektu	
Blok	Opis
	ROZDZIELNIA ELEKTRYCZNA
	L1, Gniazdo hermetyczne
	L1, Łącznik świecznikowy hermetyczny
	L1, Łącznik hermetyczny
	ROZDZIELNIA ELEKTRYCZNA TB-1

LEGENDA OPRAW OŚWIETLENIOWYCH	
AW3	LED ET-SWICZ/SAKI/WH PRACUJĄCE
E	LED 12W NIP54-840 W WC Z CZUJNIKIEM RUCHU
D2	LED 23W IP44 WH 840 Hmome 2m Z
EW	LED ANW2W/CI/SAKI/WH
ELM4	LED 23W IP44 WH 840 4000m AW 3h 3W
ELN8	LED 23W IP44 WH 840 4000m