

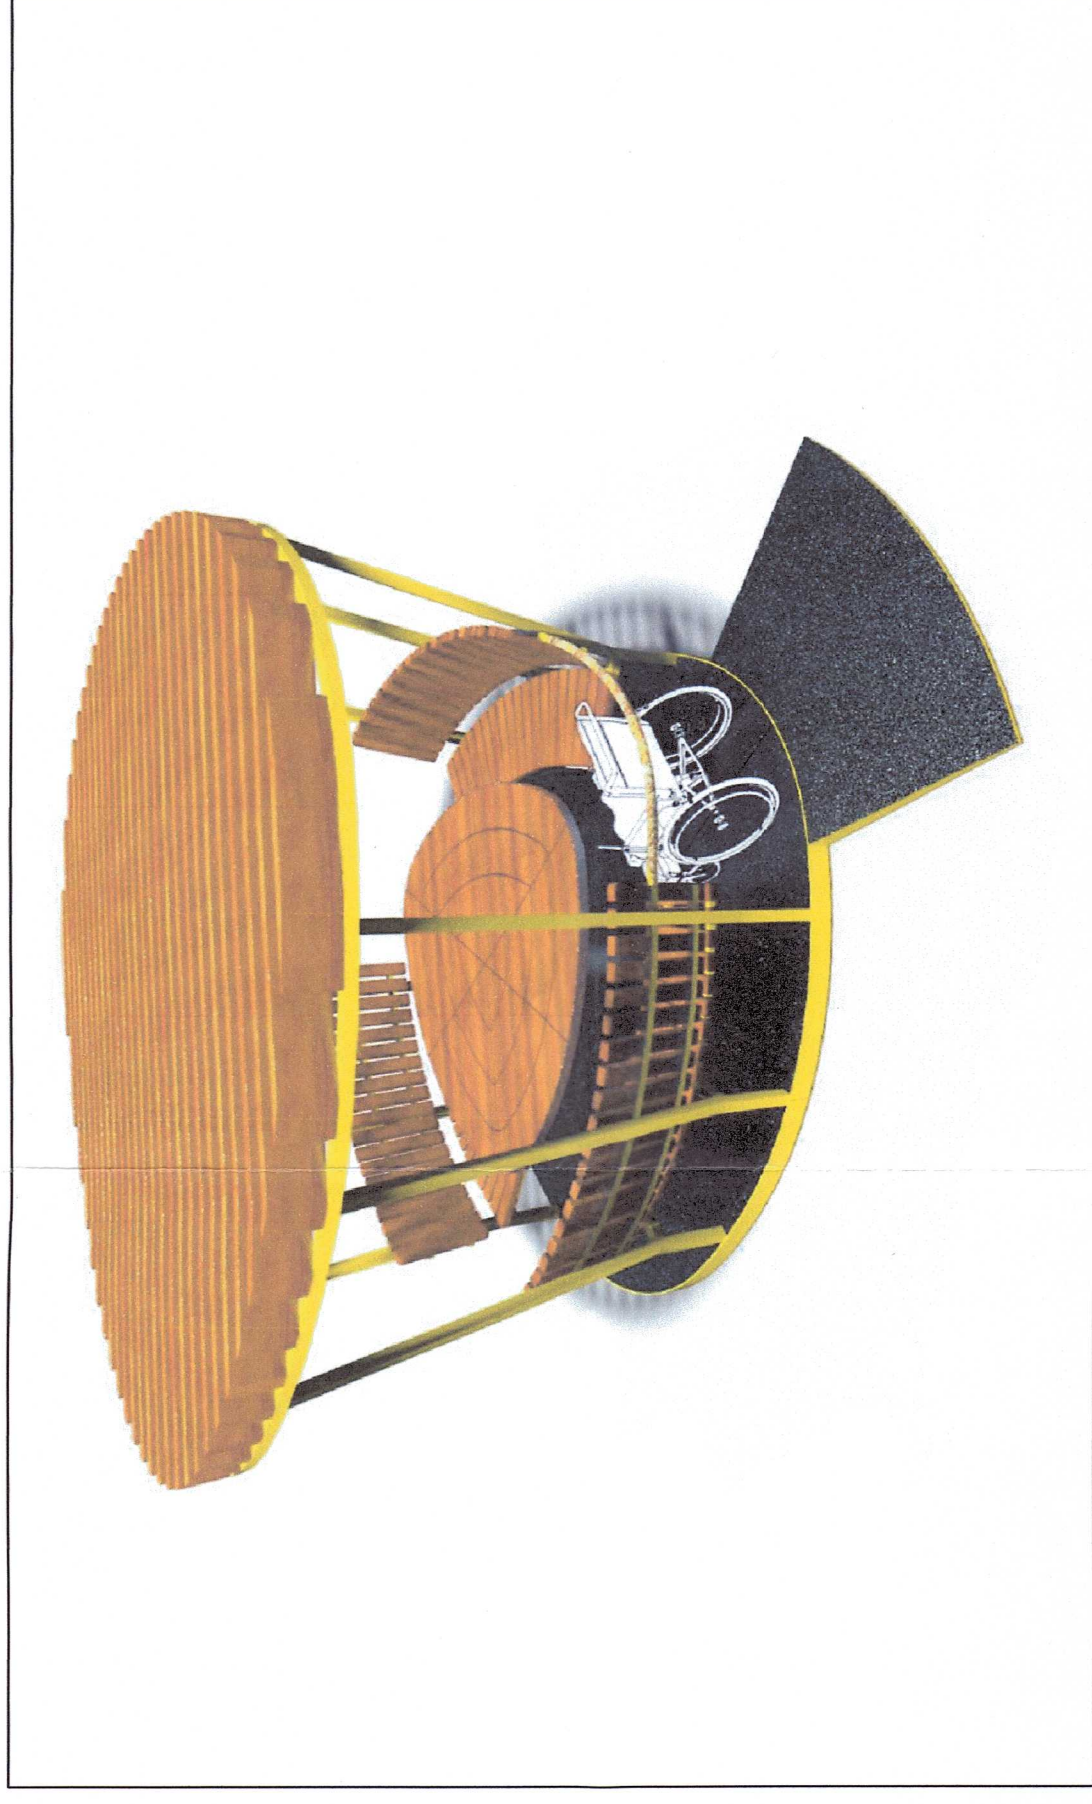
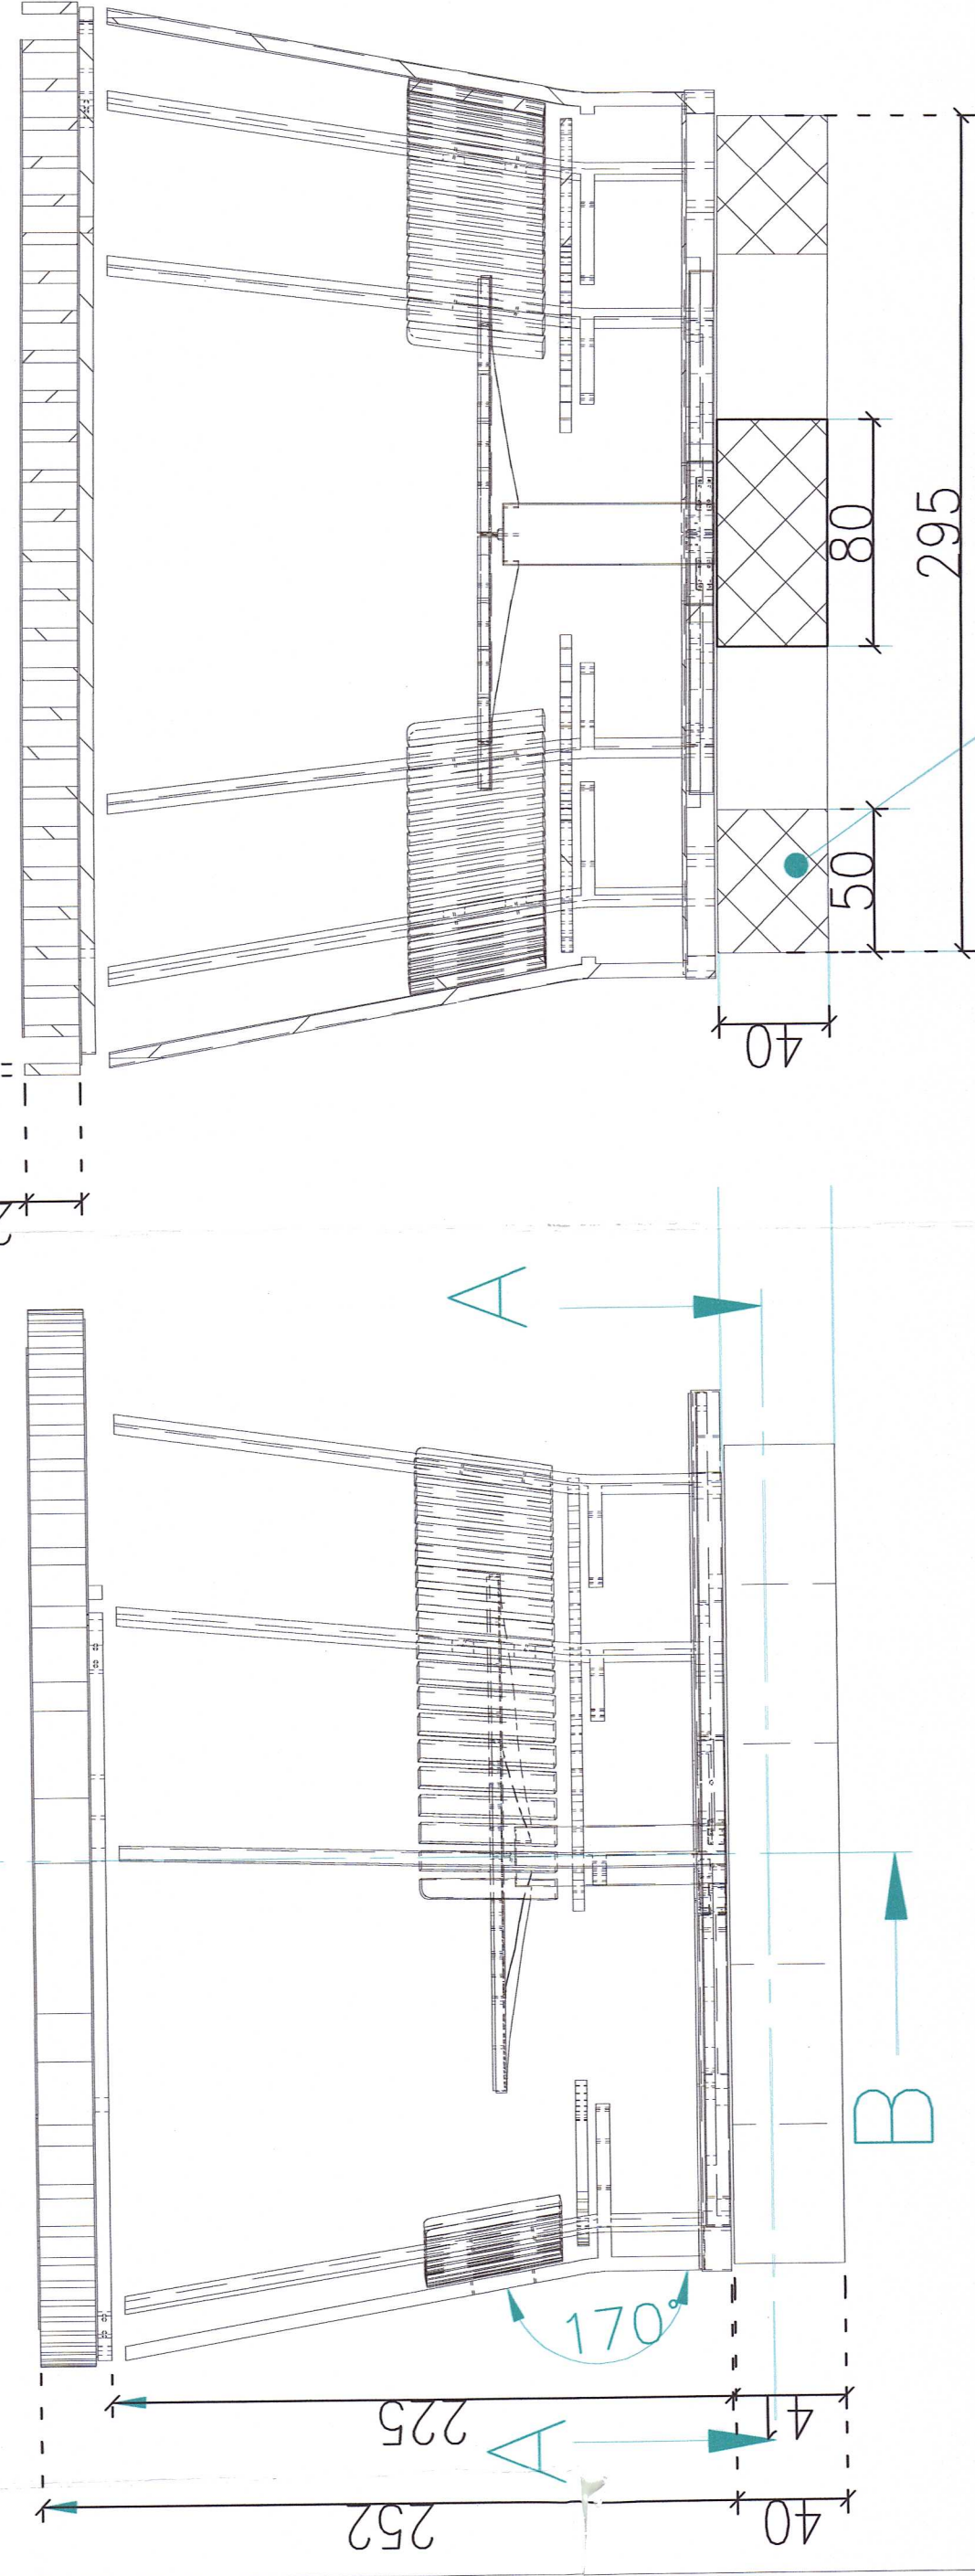


ALTANA WYPOCZYNKOWA

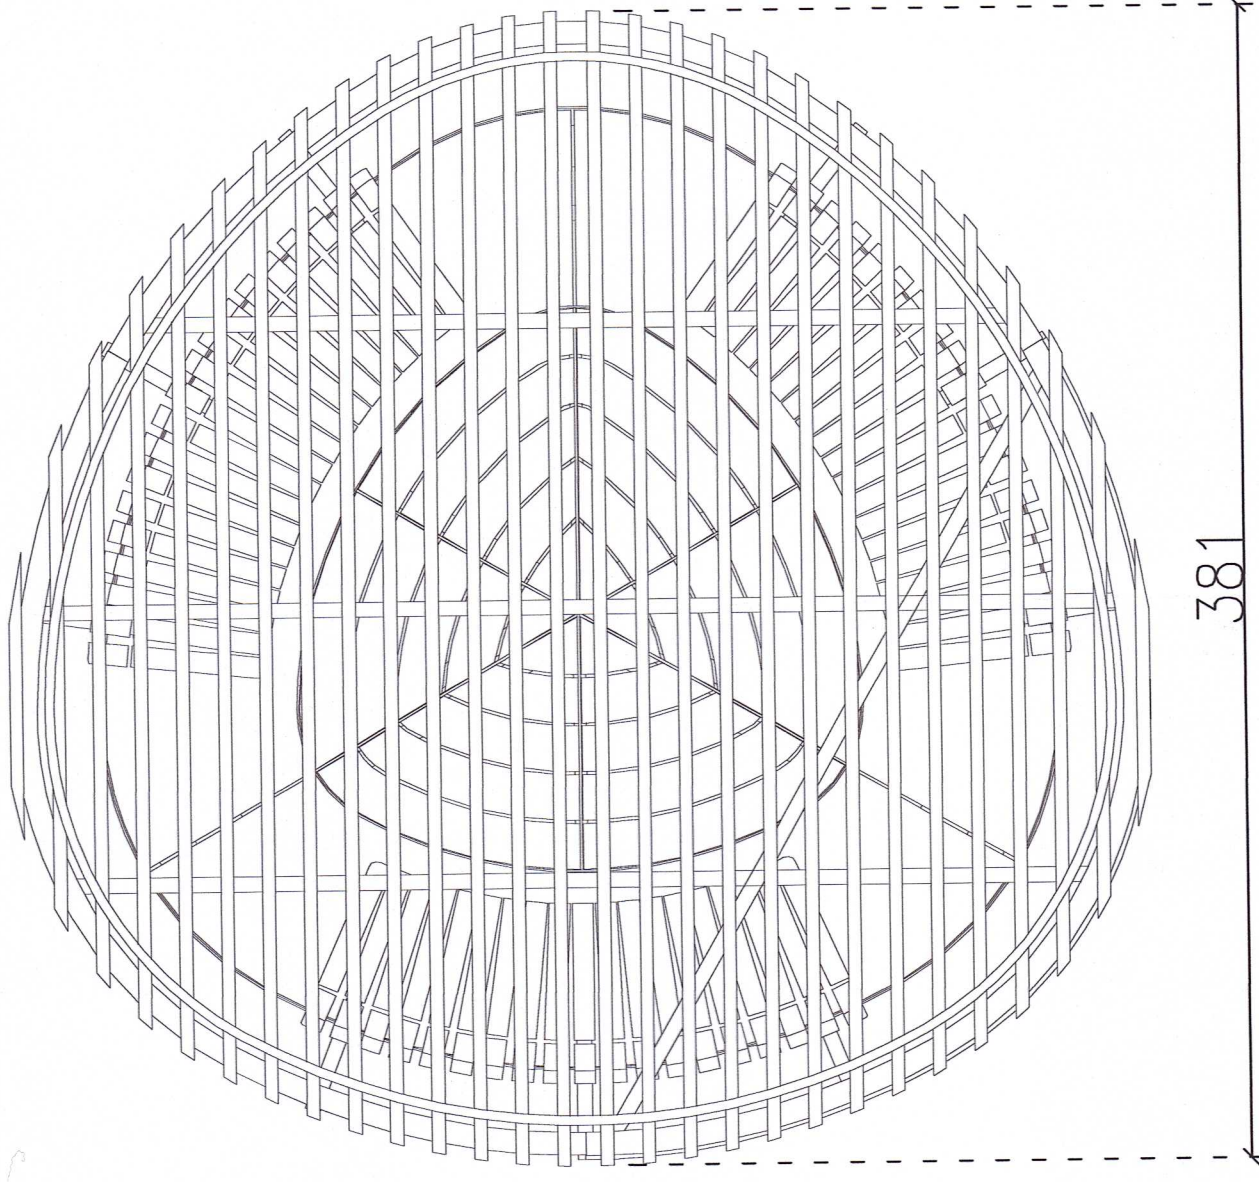

Montaż: na fundamentach posadowionych poniżej poziomu terenu

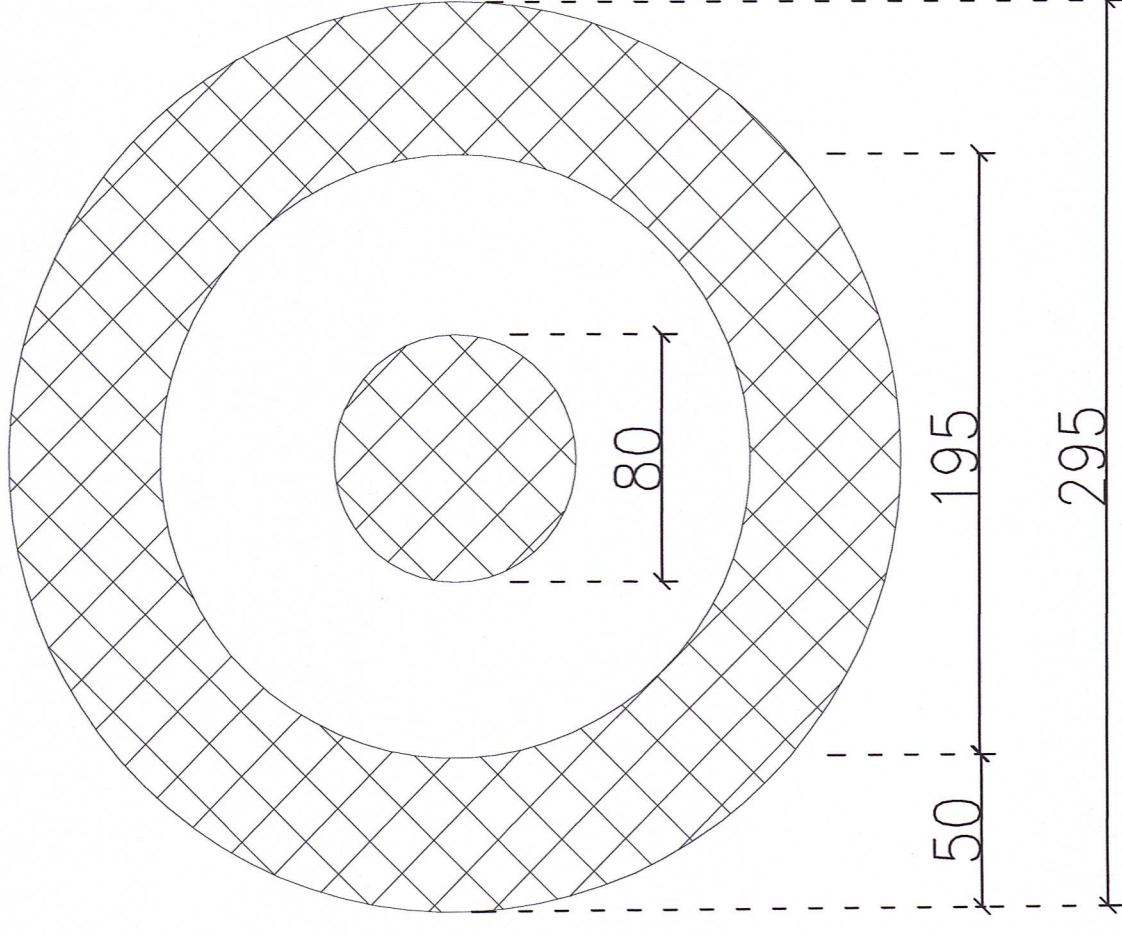

Przekrój A-A



Plac Szkolny Dwór 28
21-500 Biała Podlaska
tel. (0-83) 342-00-36

OBJEKT	ALTANIAWIATA WYPOCZYNKOWA Budowy rzęzi solankowej, pomostów, altan, wiat rowerowych, obiektów małej architektury oraz infrastruktury towarzyszącej na terenie przyległym do zbiornika wodnego					
ADRES	Część działek nr ewid. 1020/28 i 1020/29 w Białej Podlaskiej					
FUNKCJA	imię i Nazwisko	Uprawnienia	Podpis			
PROJEKTANT	inż. Ryszard Suchora	124/BP/182 504/BP/190 numer uprawnień				
SPRACOWUJĄCY	mgr. inż. arch. Henryk Dolegowski	256/BP/185 numer uprawnień				
Branża:	Data:	Skala:		Nr rys.	Str.	
Architektura		1:25		14	24	