


ALTANA RODZINNA Z PRZEWIJAKIEM

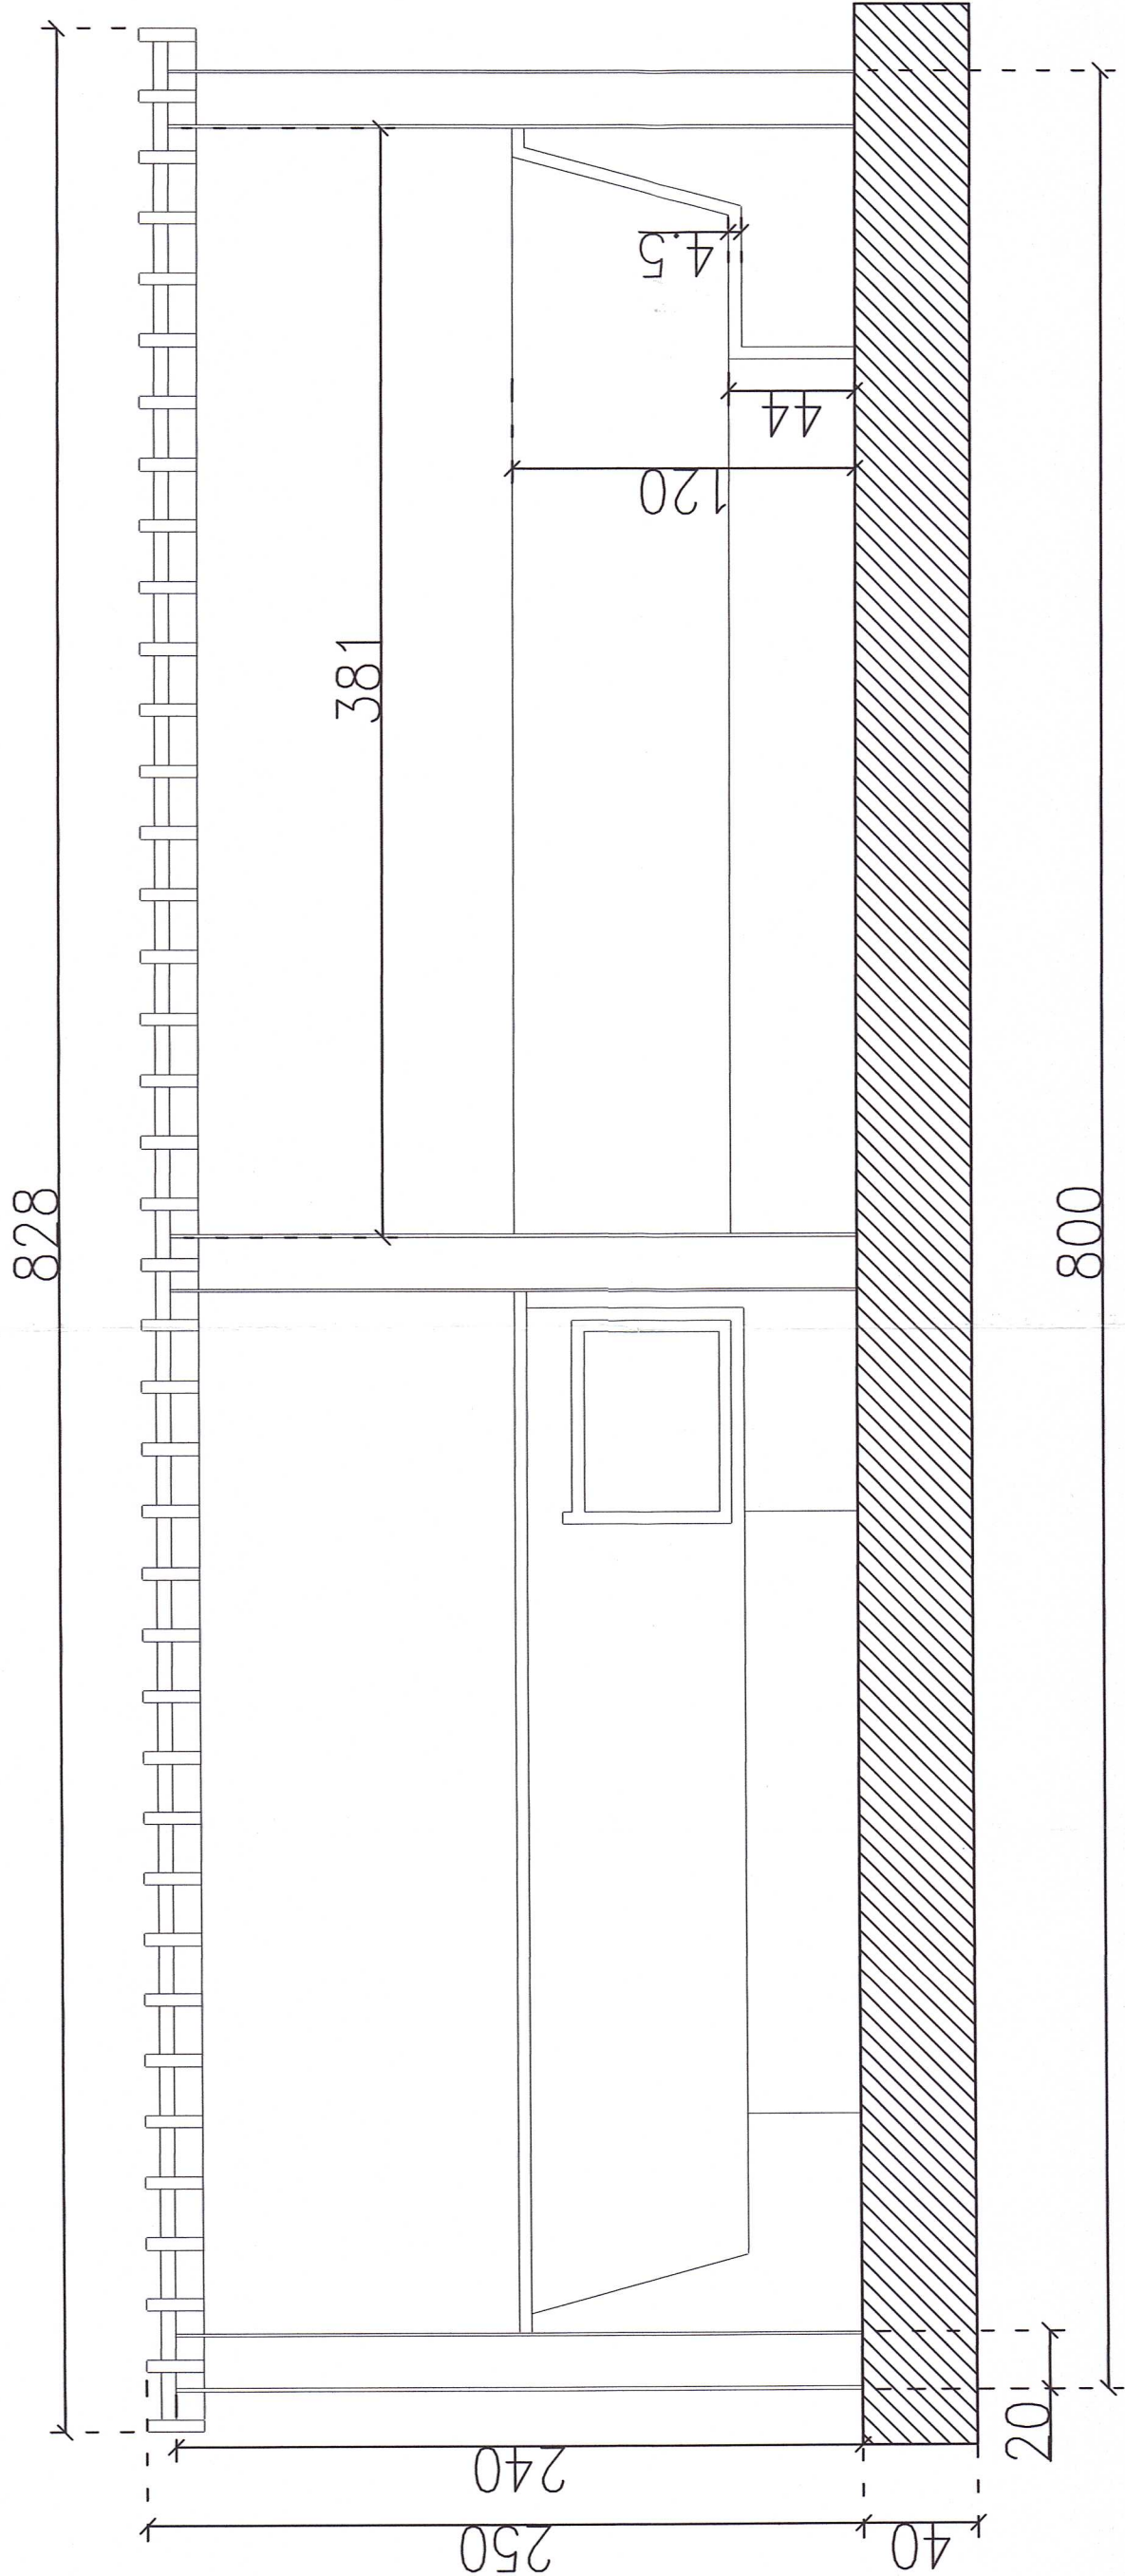

Opis
Wysokie ławki z kąciem zapewniającym intymność dla karmiących matek, a dodatkowo stolik do przewijania.

Wymiary
Długość: 8000 mm
Szerokość / głębokość: 4000 mm
Wysokość: 2500 mm

Materiały
Stal:
Stal cynkowana ogniowo i lakierowana proszkowo wg palety RAL

Drewno:
Drewno egzotyczne IROKO olejowane z barwnikiem lub bez

Montaż
Fundamentowane
Przykręcane



ALTANA RODZINNA			
OBIEKT	Budowy ręczni solankowej, pomostów, altan, wiat rowerowych, obiektów małej architektury oraz infrastruktury lewarzyskiej na terenie przyległym do terenów zielonych.		
ADRES	Część działek nr ewid. 1020/28 i 1020/29 w Białej Podlaskiej		
FUNKCJA	Imię i Nazwisko	Uprawnienia	Podpis
SPRAWDZAJĄCY	mgr. inż. arch. Henryk Dolegowski	124/BP/82, 504/BP/90	124/BP/82
PROJEKTANT	inż. Ryszard Suchora	124/BP/82	124/BP/82
Bransza:	Data:	Skala:	Nr rys. Str.
Architektura	XI 2024	1:25	15 25