
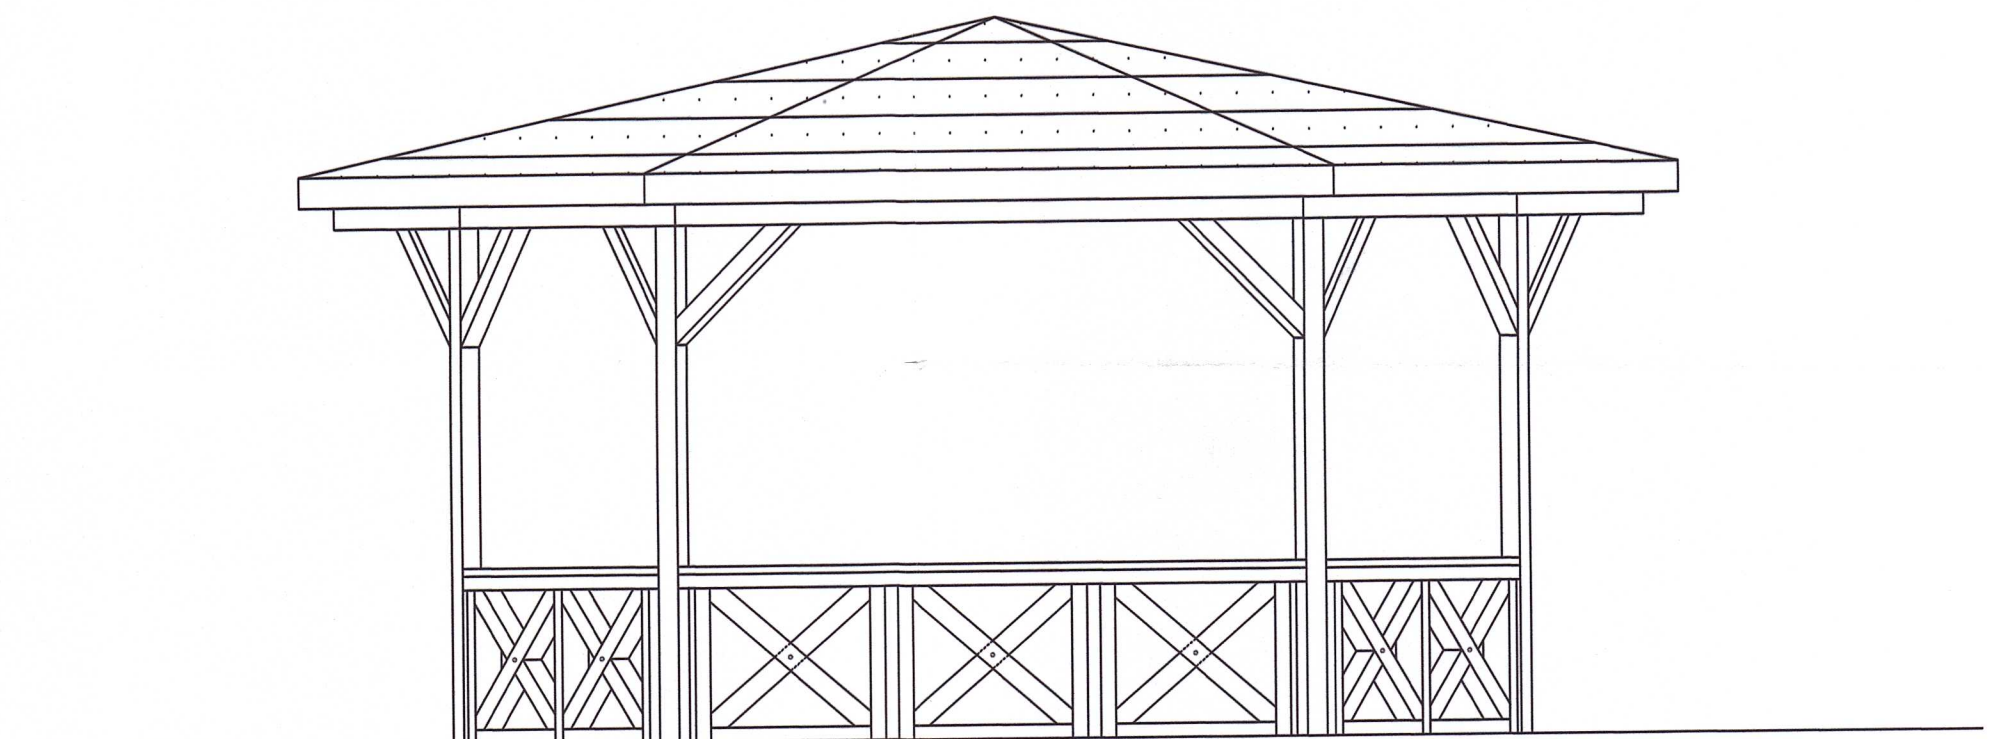


ALTANA NA POMOŚCIE

RZUT ALTANY

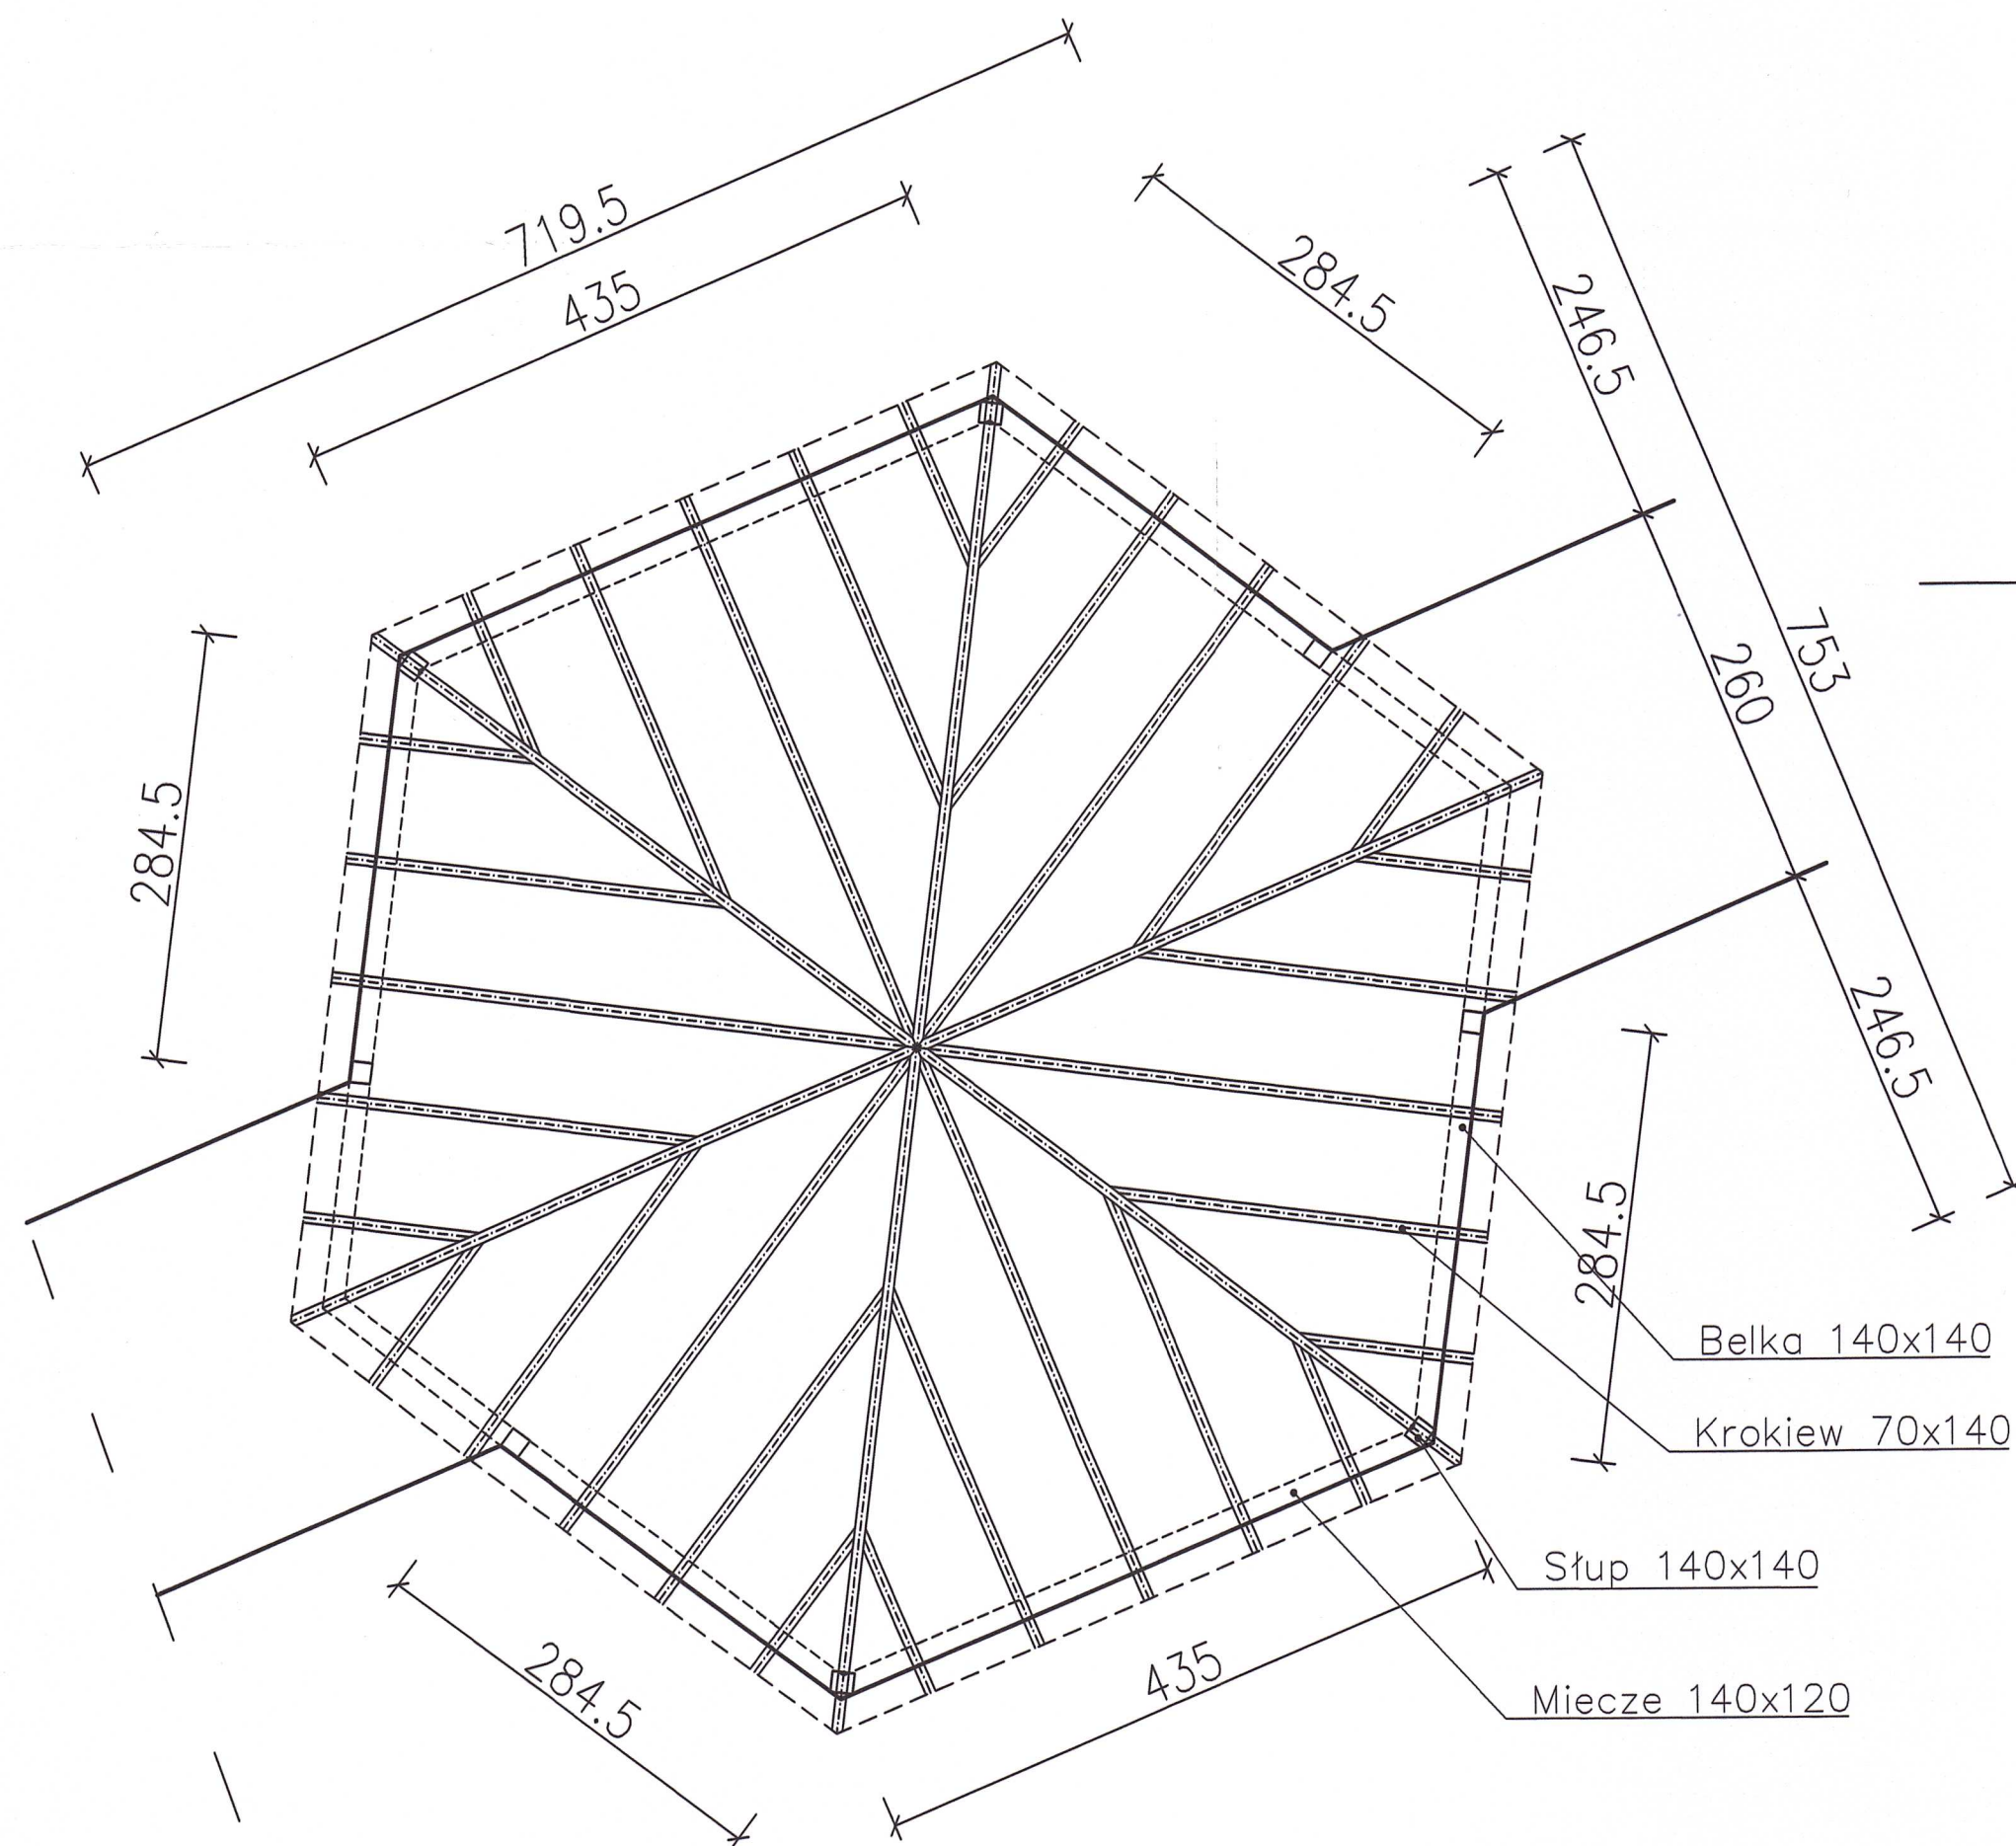

ELEWACJA ALTANY

PREZYDENT MIASTA
BIAŁA PODLASKA
ul. Mławska, Miejski Placbudowlany 3
21-500 Biała Podlaska



Plac Szkolny Dwór 28
21-500 Biała Podlaska
tel. (0-83) 342-00-36

Altana na pomoście			
OBIEKT	Budowy tężni solankowej, pomostów, altan, wiat rowerowych, obiektów małej architektury oraz infrastruktury towarzyszącej na terenie przyległym do zbiornika wodnego		
ADRES	Część działek nr ewid. 1020/28 i 1020/29 w Białej Podlaskiej		
FUNKCJA	Imię i Nazwisko	Uprawnienia	Podpis
PROJEKTANT	inż. Ryszard Suchora	124/BP/82, 504/BP/90 <small>spec. konserwacji architektury</small>	
SPRAWDZAJĄCY	mgr. inż. arch. Henryk Dołęgowski	259/BP/85 <small>spec. architektoniczna</small>	
Branża:	Data:	Skala:	Nr rys: Str.
Architektura	1.2025	1:50	17 27