



ELEWACJE SKALA 1:100

ELEWACJA
PÓŁNOCNO-WSCHODNIA

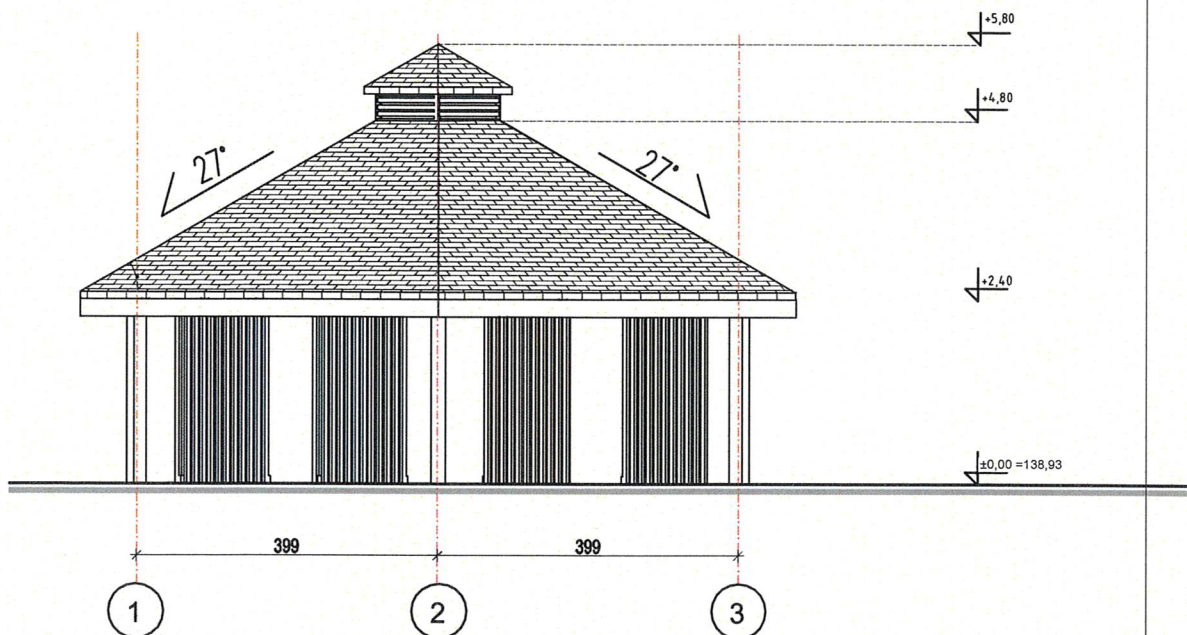

ELEWACJA POŁUDNIOWO-
ZACHODNIA

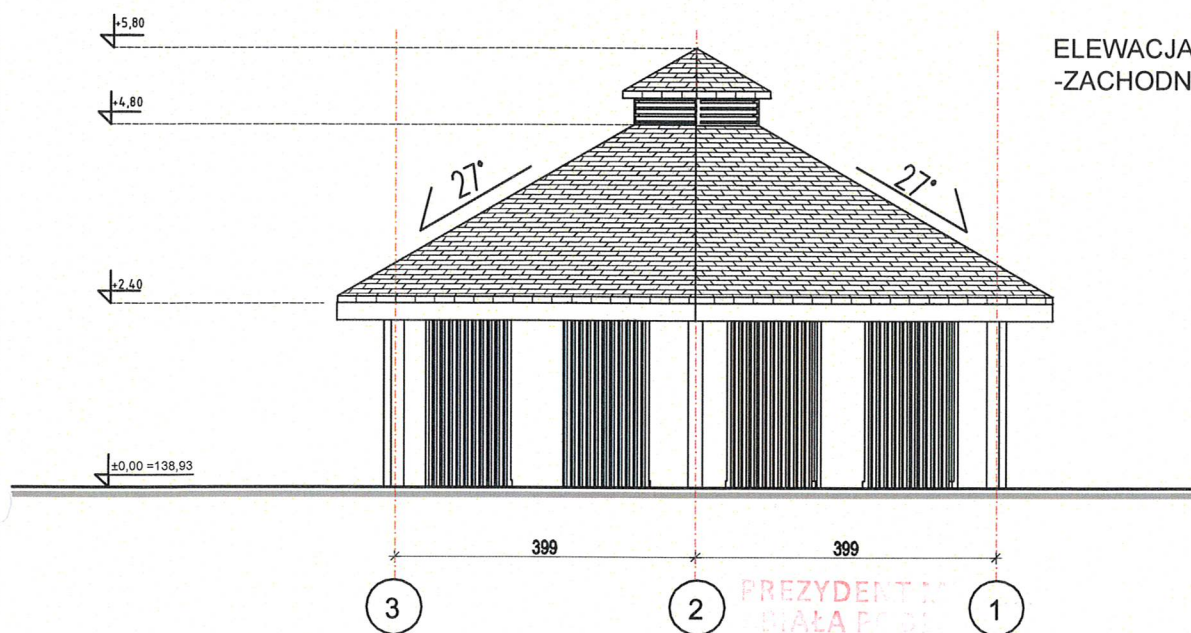

Plac Szkolny Dwór 28
21-500 Biała Podlaska
tel. (0-83) 342-00-36

Tężnia solankowa - elewacje			
OBIEKT	Budowy tężni solankowej, pomostów, altan, wiat rowerowych, obiektów małej architektury oraz infrastruktury towarzyszącej na terenie przyległym do zbiornika wodnego		
ADRES	Część działek nr ewid. 1020/28 i 1020/29 w Białej Podlaskiej		
FUNKCJA	Imię i Nazwisko	Uprawnienia	Podpis
PROJEKTANT	inż. Ryszard Suchora	124/BP/82, 504/BP/90 spec. konstrukcyjna, architektoniczna	
SPRAWDZAJĄCY	mgr. inż. arch. Henryk Dołęgowski	259/BP/85 spec. architektoniczna	
Branża:	Data:	Skala:	Nr rys: Str.
Architektura	1.2025	1:100	8 18