



## Przekrój A-A przez wał przeciwpowodziowy - km 0+468

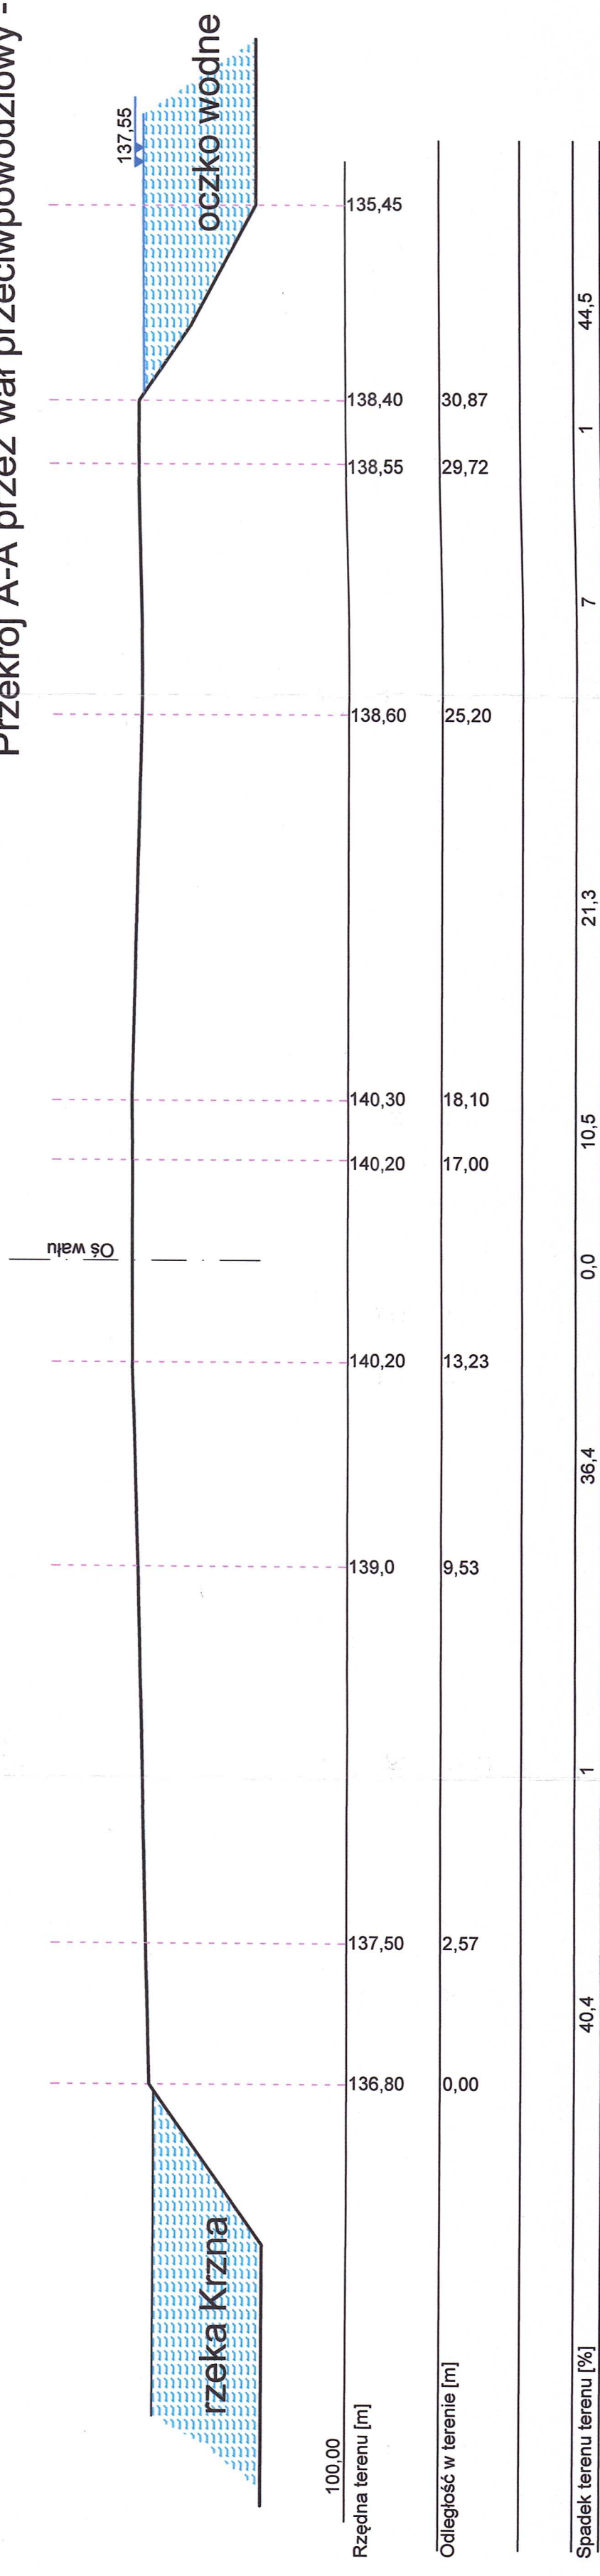

## Przekrój B\_B przez wał przeciwpowodziowy - km 0+536

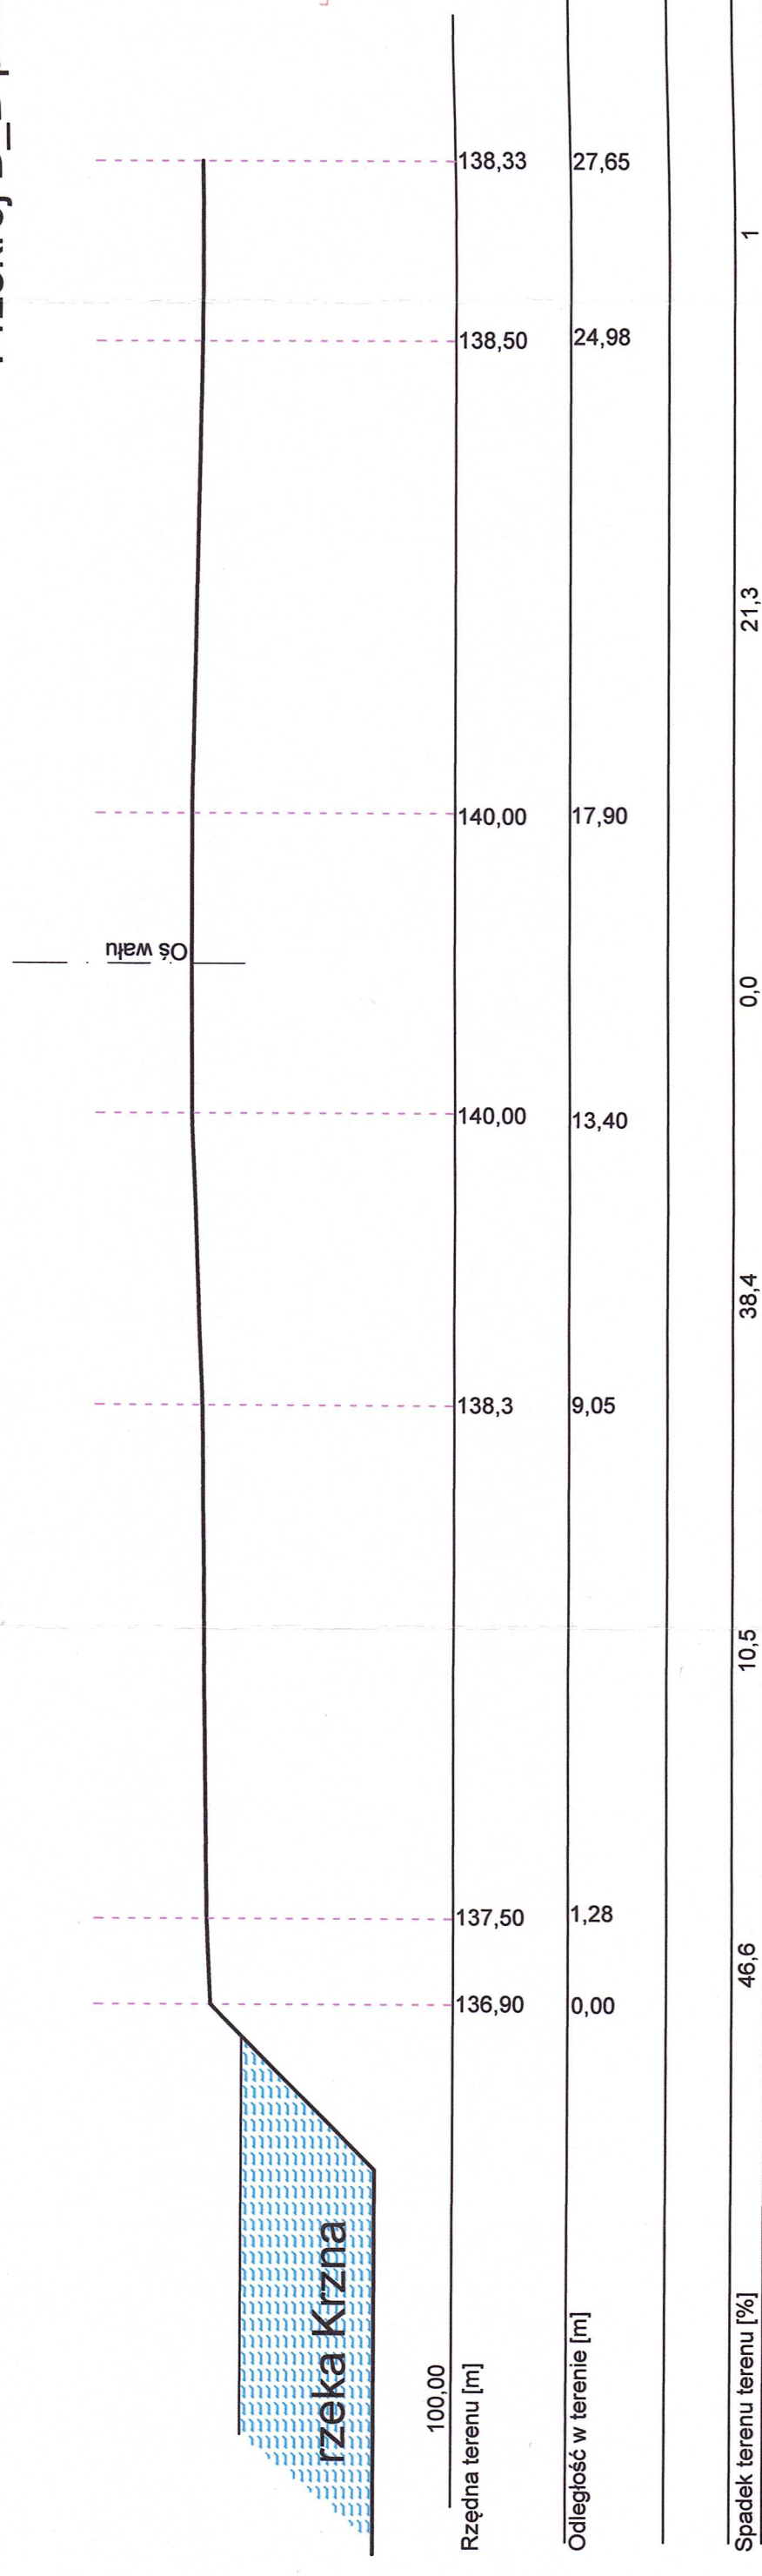

Plac Szkolny Dwór 28  
21-500 Biała Podlaska  
tel. (0-83) 342-00-36

## Przekrój przez wał przeciwpowodziowy km 0+468 i 0+536

<b>PROJEKT PRZEBUDOWY I REMONTU BUDYNKU WIELKOPŁASZCZYNY</b>					
<b>OBIEKT</b>	Budowy (tętno solankowe), pomostów, aliant, wiat rowerowych, obiektów małej architektury oraz infrastruktury towarzyszącej na terenie przyległym do zbiornika wodnego				
<b>ADRES</b>	Część działek nr ewid. 1020/28 i 1020/29 w Białej Podlaskiej				
<b>FUNKCJA</b>	Inicj i Nazwisko	Uprawnienia	Podpis		
<b>PROJEKTANT</b>	mgr. inż. arch. Henryk Dotęgowski	259/BP/85			
<b>PROJEKTANT</b>	inż. Ryszard Suchora	124/BP/82 <i>(wpisany)</i>			
<b>Branta:</b>	Data:	Skala:	Nr rys:	Skr.	
Architektura	1.2025	1:100	2 ZT		