


PRZKRÓJ
SKALA 1:100

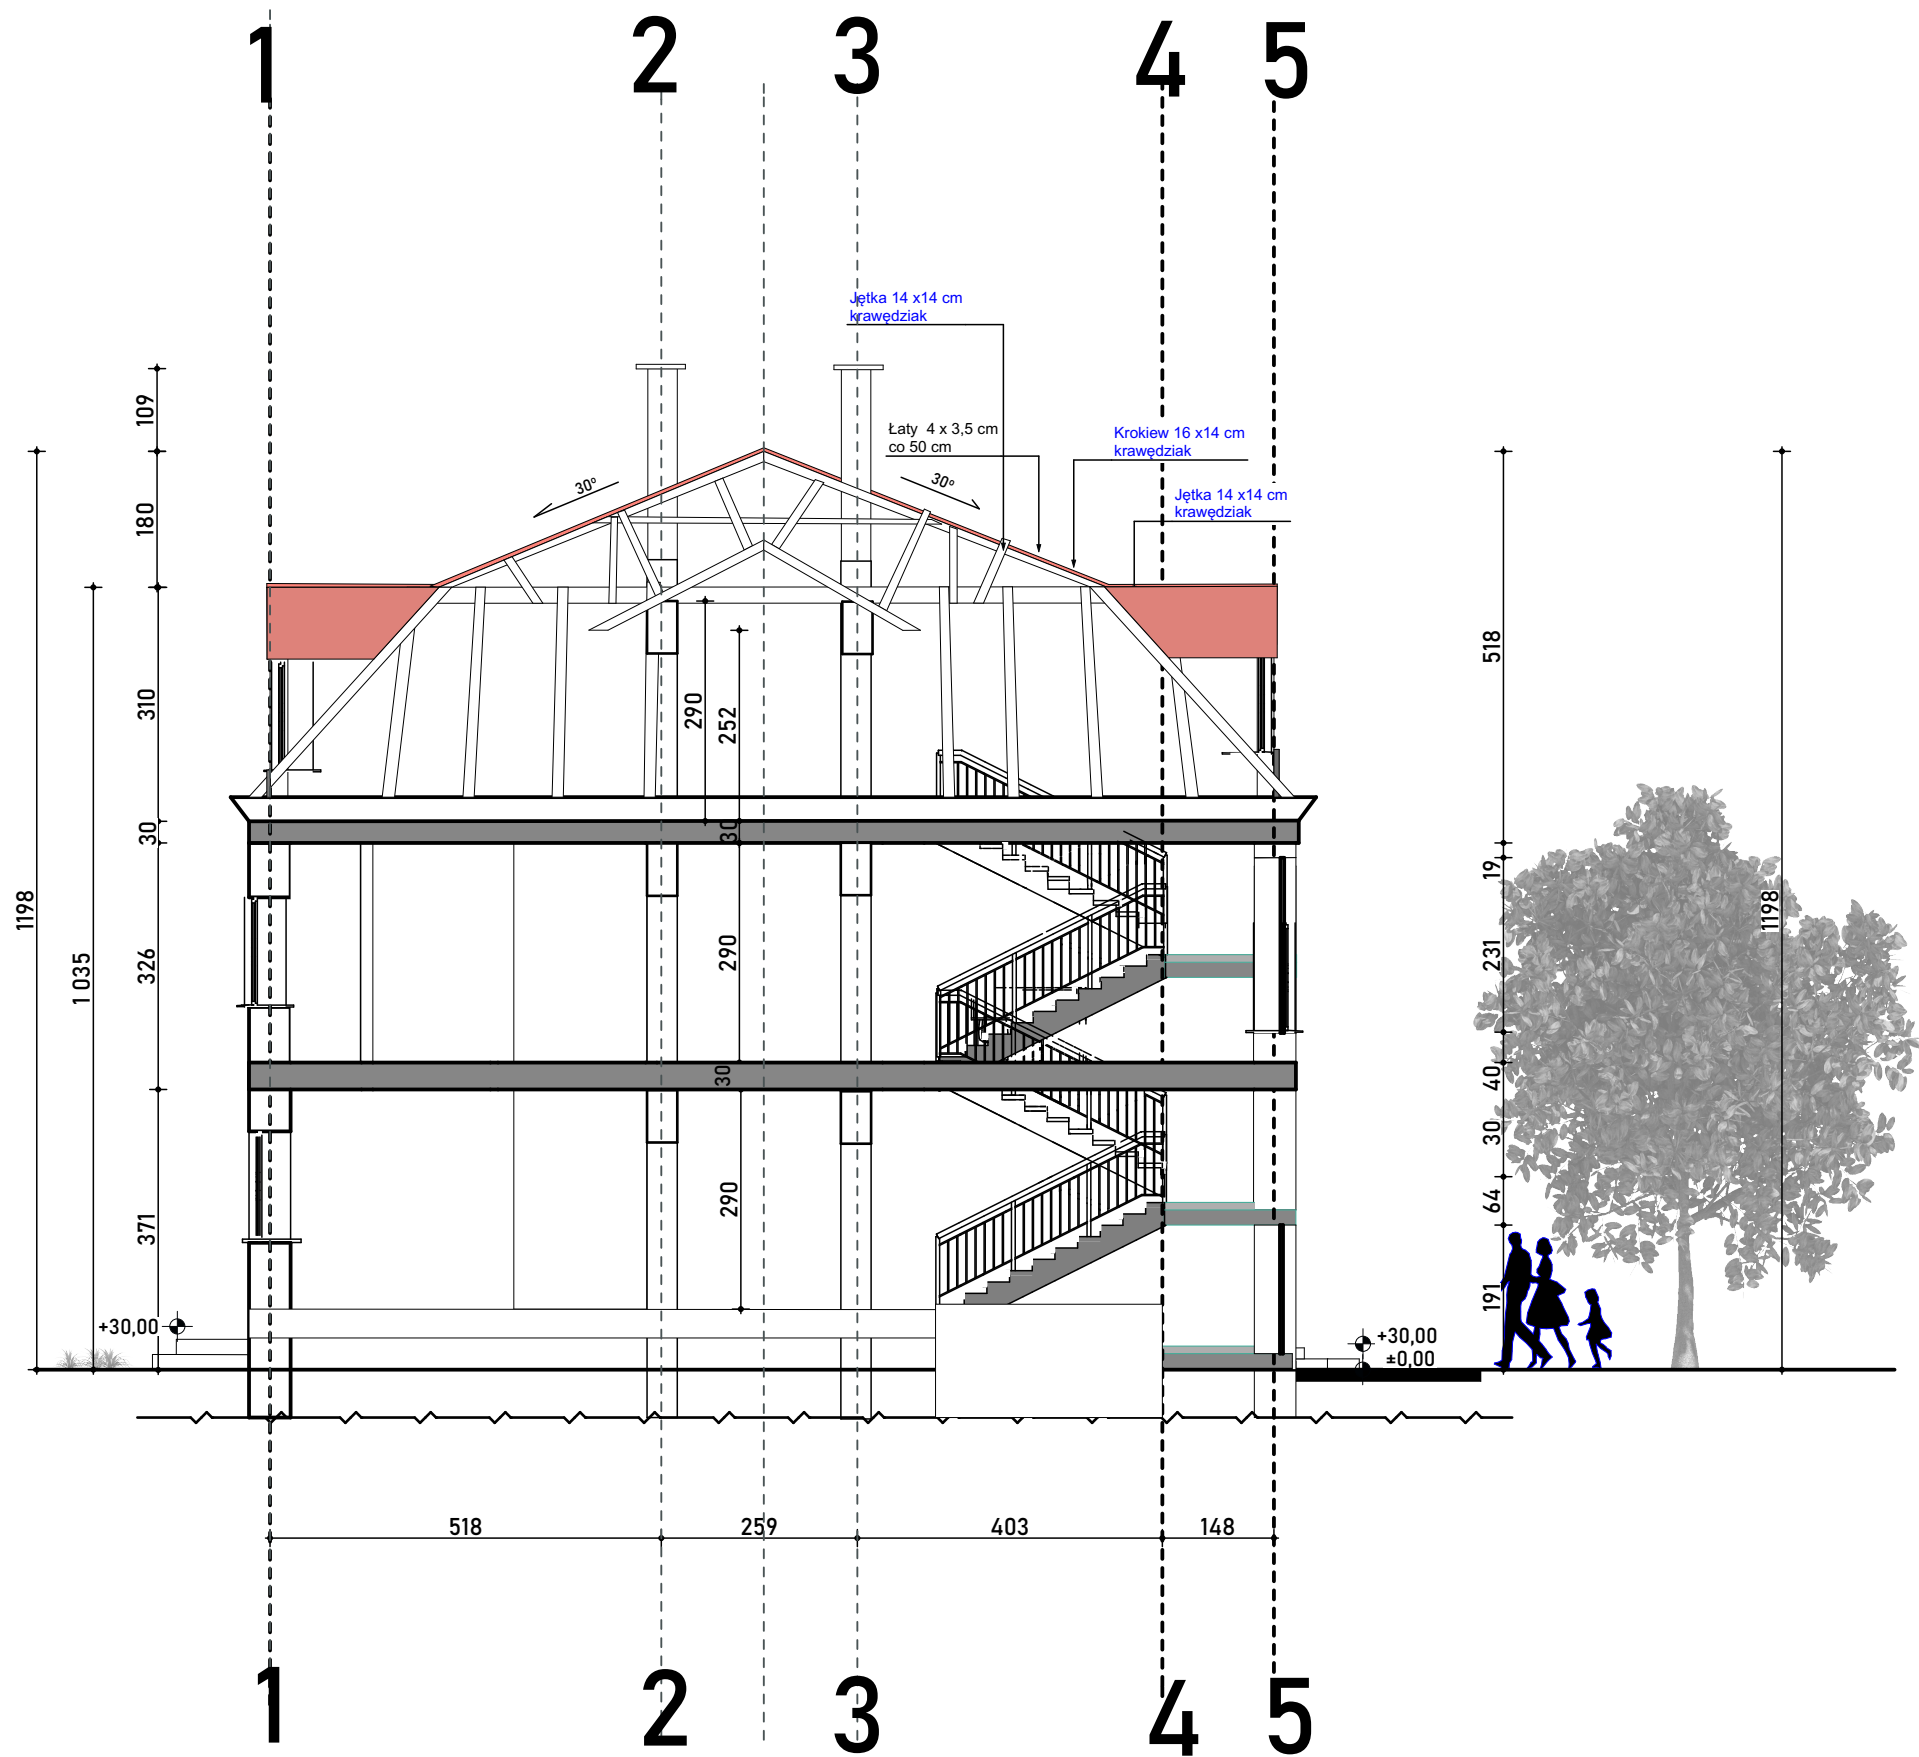

AG5

PROJEKTY USŁUGI BUDOWLANE

DARIUSZ GŁOSEK

ul. gen. Wł. Reymonta 5/11, 07-410 Ostrołęka
NIP 7581519048 REGON 142391571
tel. 692000631, 692000685
mail: agprojekty@wp.pl, ag5.biuro@wp.pl

Gmina Miejska Biała Podlaska
ul. Marszałka Józefa
Piłsudskiego 3
21-500 Biała Podlaska

ADRES INWESTYCJI:

ul. Łomaska 2
21-500 Biała Podlaska
dz. nr. ewid. 999/22, obręb 3

JEDNOSTKA PROJEKTOWA:

AG5 Dariusz Głosek
ul. gen. Wł. Reymonta 5/11
07-400 Ostrołęka

PROJEKT

ARCHITEKTONICZNO-BUDOWLANY

TYTUŁ OPRACOWANIA

Przebudowa budynku usług publicznych
wraz z uzyskaniem pozwolenia na użytkowanie

PRZEKRÓJ-A-A INWENTARYZACJA

Architektura

Projektant:

mgr inż. arch. Zygmunt Płochocki
Nr upr. 95/90/Os

Projektant Sprawdzający:

mgr inż. arch. Zbigniew Dąbrowski
Nr upr. 12/MMOKK/2018

Asytsent projektanta:

inż. arch. Agnieszka Głosek

SKALA:

1:100

NR RYSUNKU:

ABI-05

DATA OPRACOWANIA:

listopad 2023 r.

prawa autorskie zastrzeżone