


ELEWACJA

ELEWACJA PÓŁNOCNA

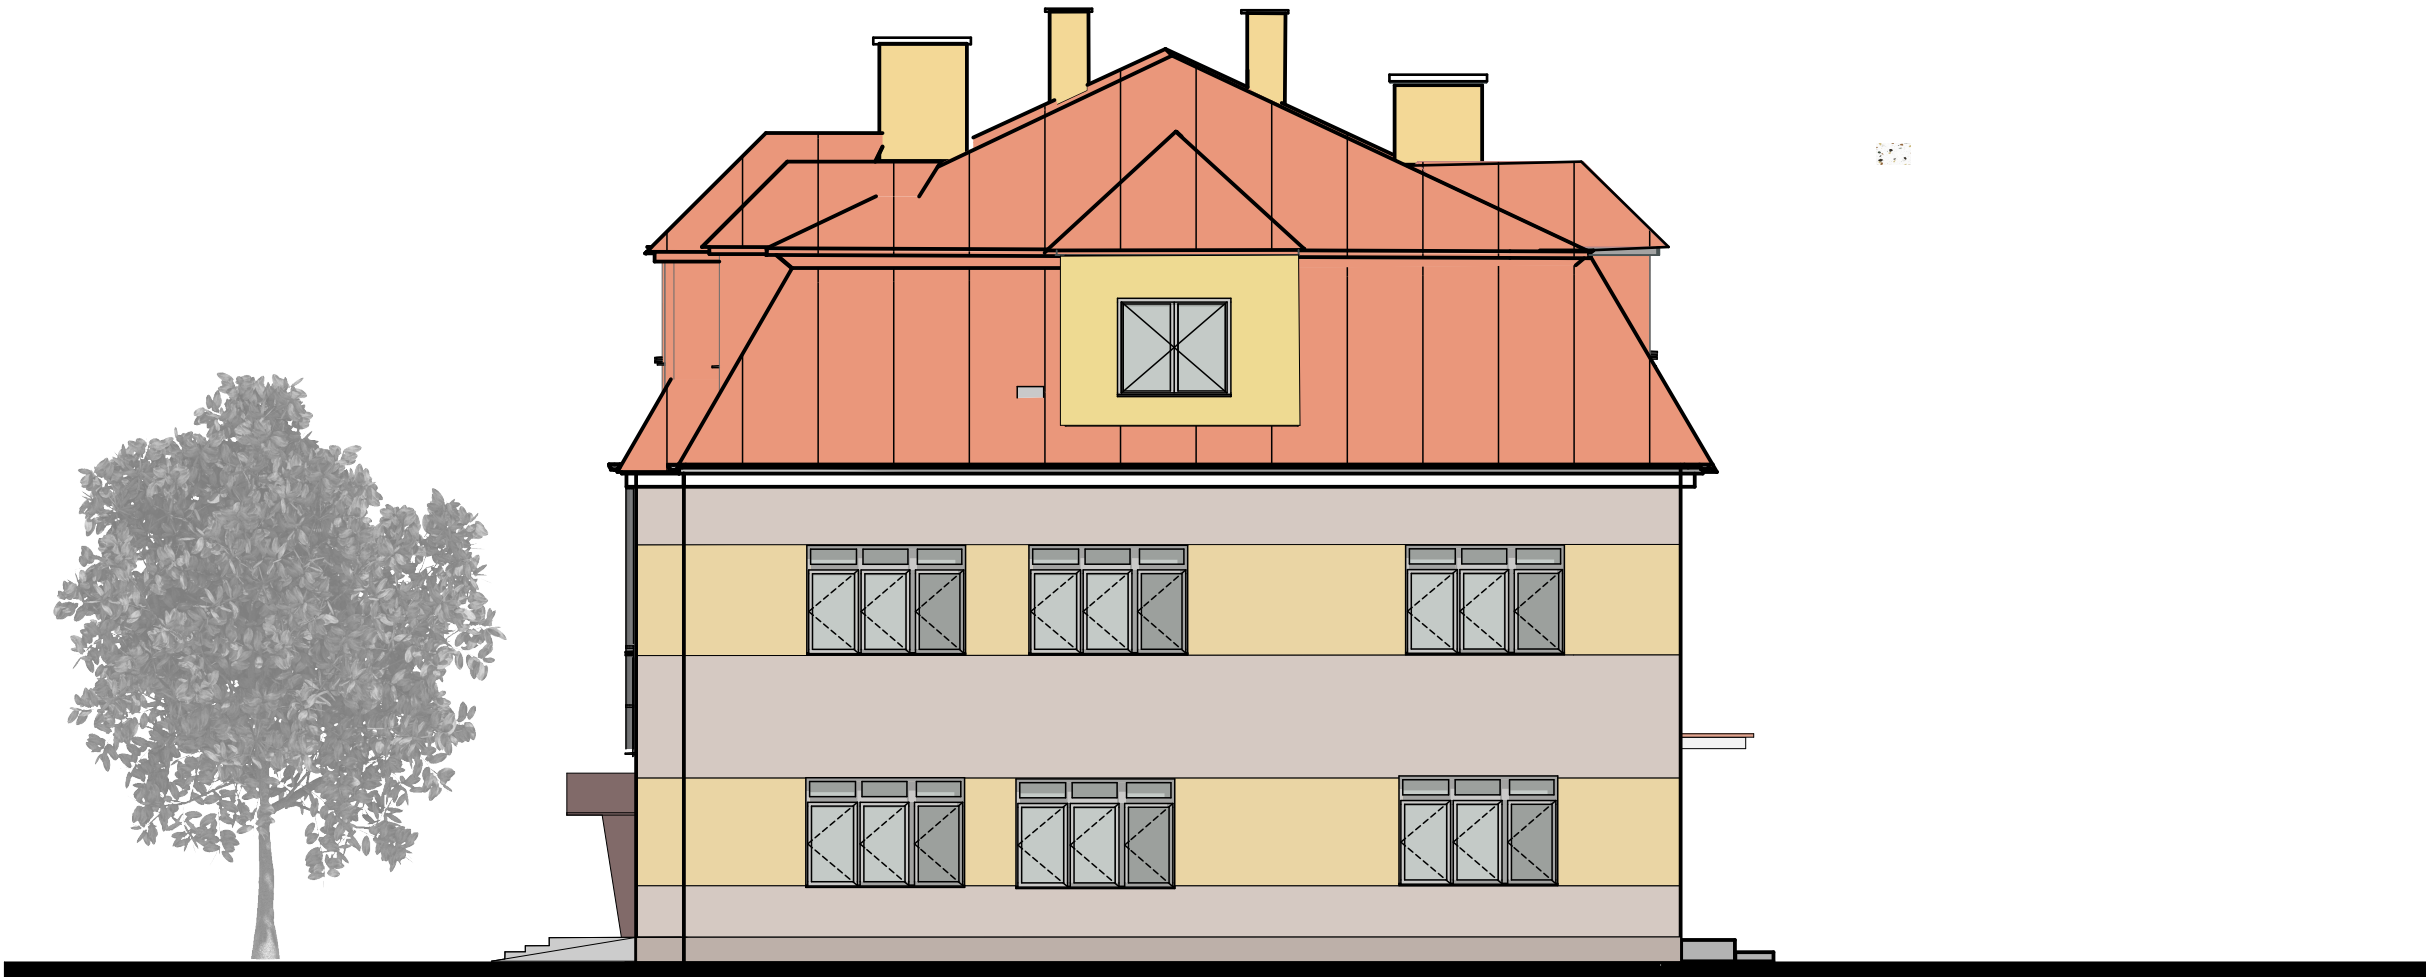

ELEWACJA POŁUDNIOWA

AG⁵ PROJEKTY USŁUGI BUDOWLANE
DARIUSZ GŁOSEK
ul. gen. Wł. Reymonta 5/11, 07-410 Ostrołęka
NIP 7581519048 REGON 142391571
tel. 692000631, 692000685
mail: agprojekty@wp.pl, ag5.biuro@wp.pl

**Gmina Miejska Biała Podlaska**
ul. Marszałka Józefa
Piłsudskiego 3
21-500 Biała Podlaska
ADRES INWESTYCJI:
ul. Łomaska 2
21-500 Biała Podlaska
dz. nr. ewid. 999/22, obręb 3
JEDNOSTKA PROJEKTOWA:
AG⁵ Dariusz Głosek
ul. gen. Wł. Reymonta 5/11
07-400 Ostrołęka

STADIUM:
**PROJEKT
ARCHITEKTONICZNO-BUDOWLANY**

TYTUŁ OPRACOWANIA
**Przebudowa budynku usług publicznych
wraz z uzyskaniem pozwolenia na użytkowanie**

TEMAT: **ELEWACJA POŁUDNIOWA
I PÓŁNOCNA**

Architektura

Projektant:
mgr inż. arch. Zygmunt Płochocki
Nr upr. 95/90/Os
Projektant Sprawdzający:
mgr inż. arch. Zbigniew Dąbrowski
Nr upr. 12/MMOKK/2018
Asystent Projektanta:
inż. arch. Agnieszka Głosek

SKALA: 1:100	NR RYSUNKU: ABI-07	DATA OPRACOWANIA: listopad 2023 r.
-----------------	------------------------------	---------------------------------------