


POMOST DREWNIANY / KOMPOZYTOWY

PRZEKRÓJ A-A skala 1:20

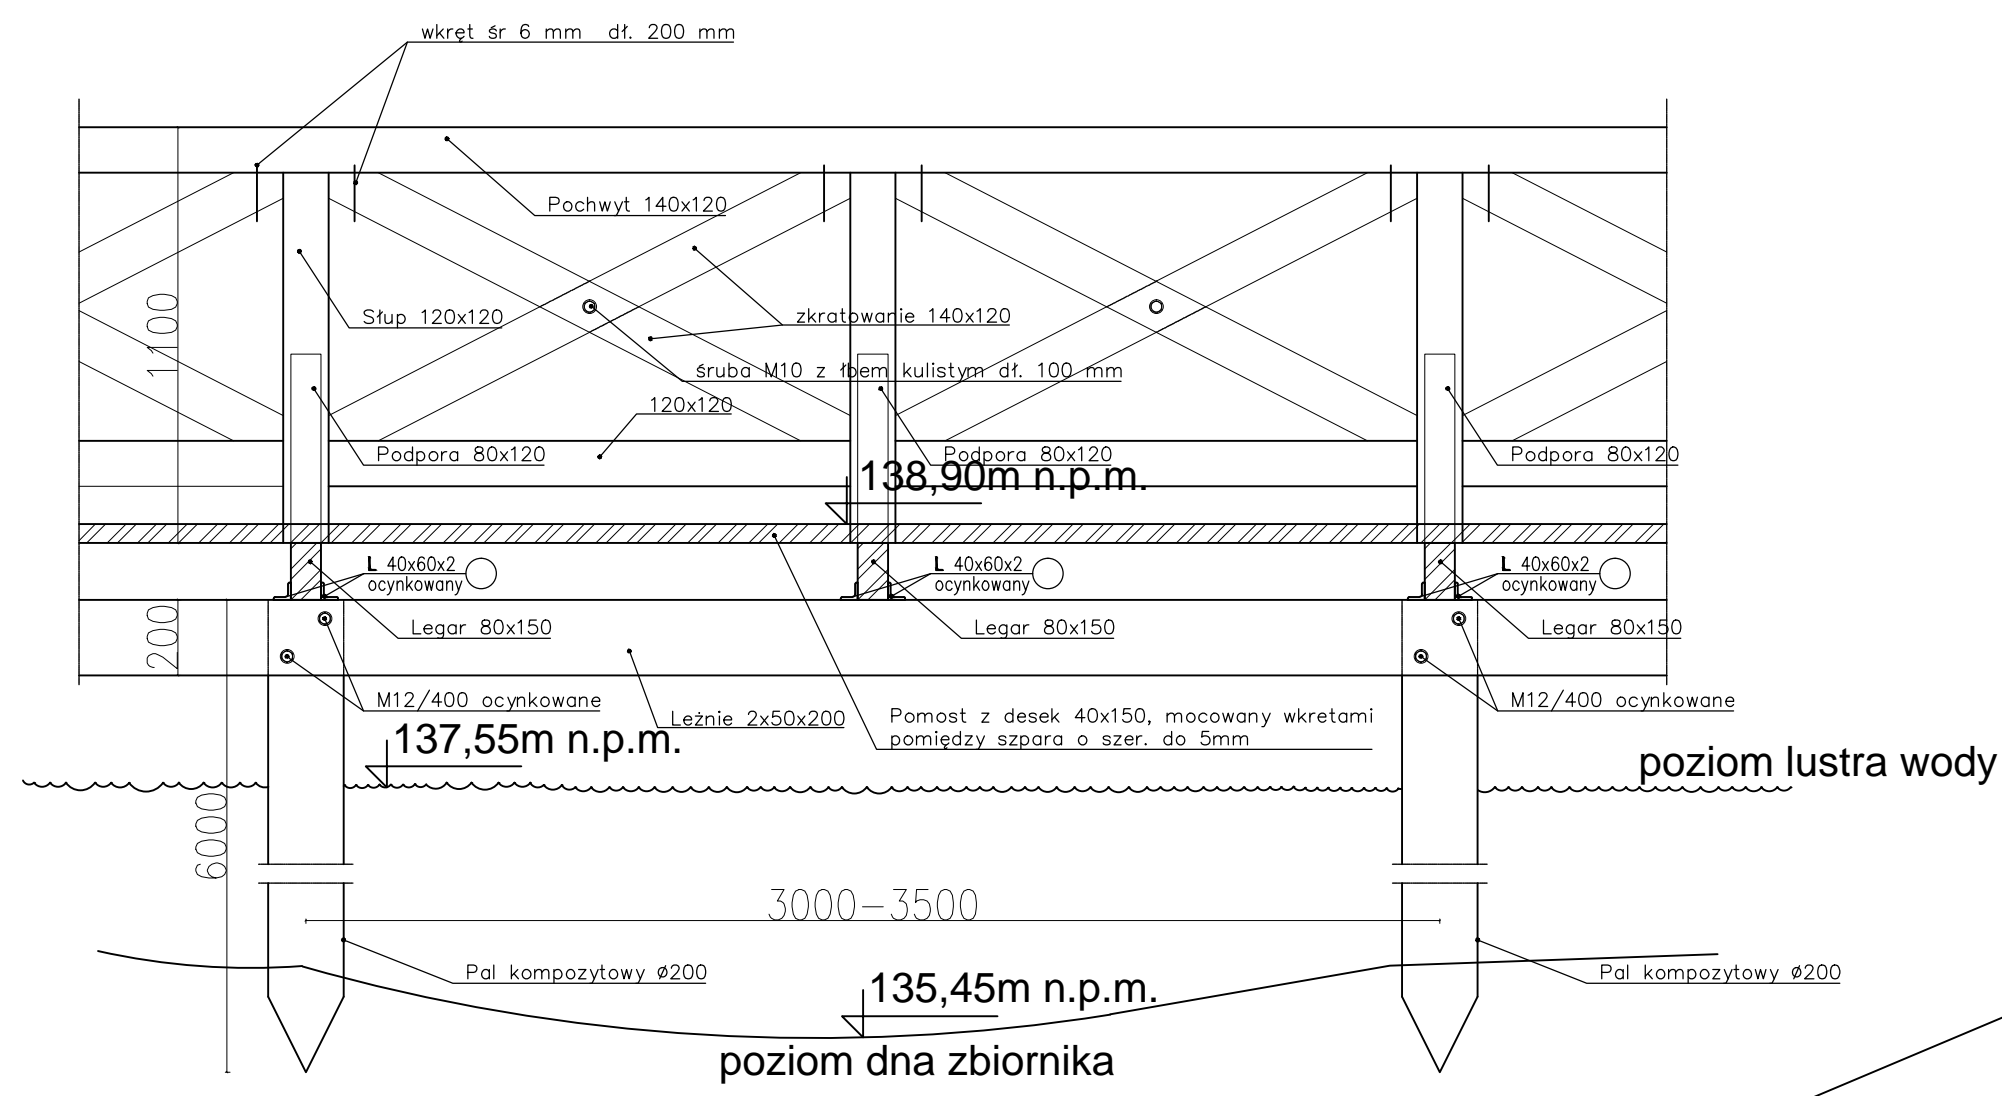

PRZEKRÓJ B-B skala 1:20

