


TABLICA INFORMACYJNA

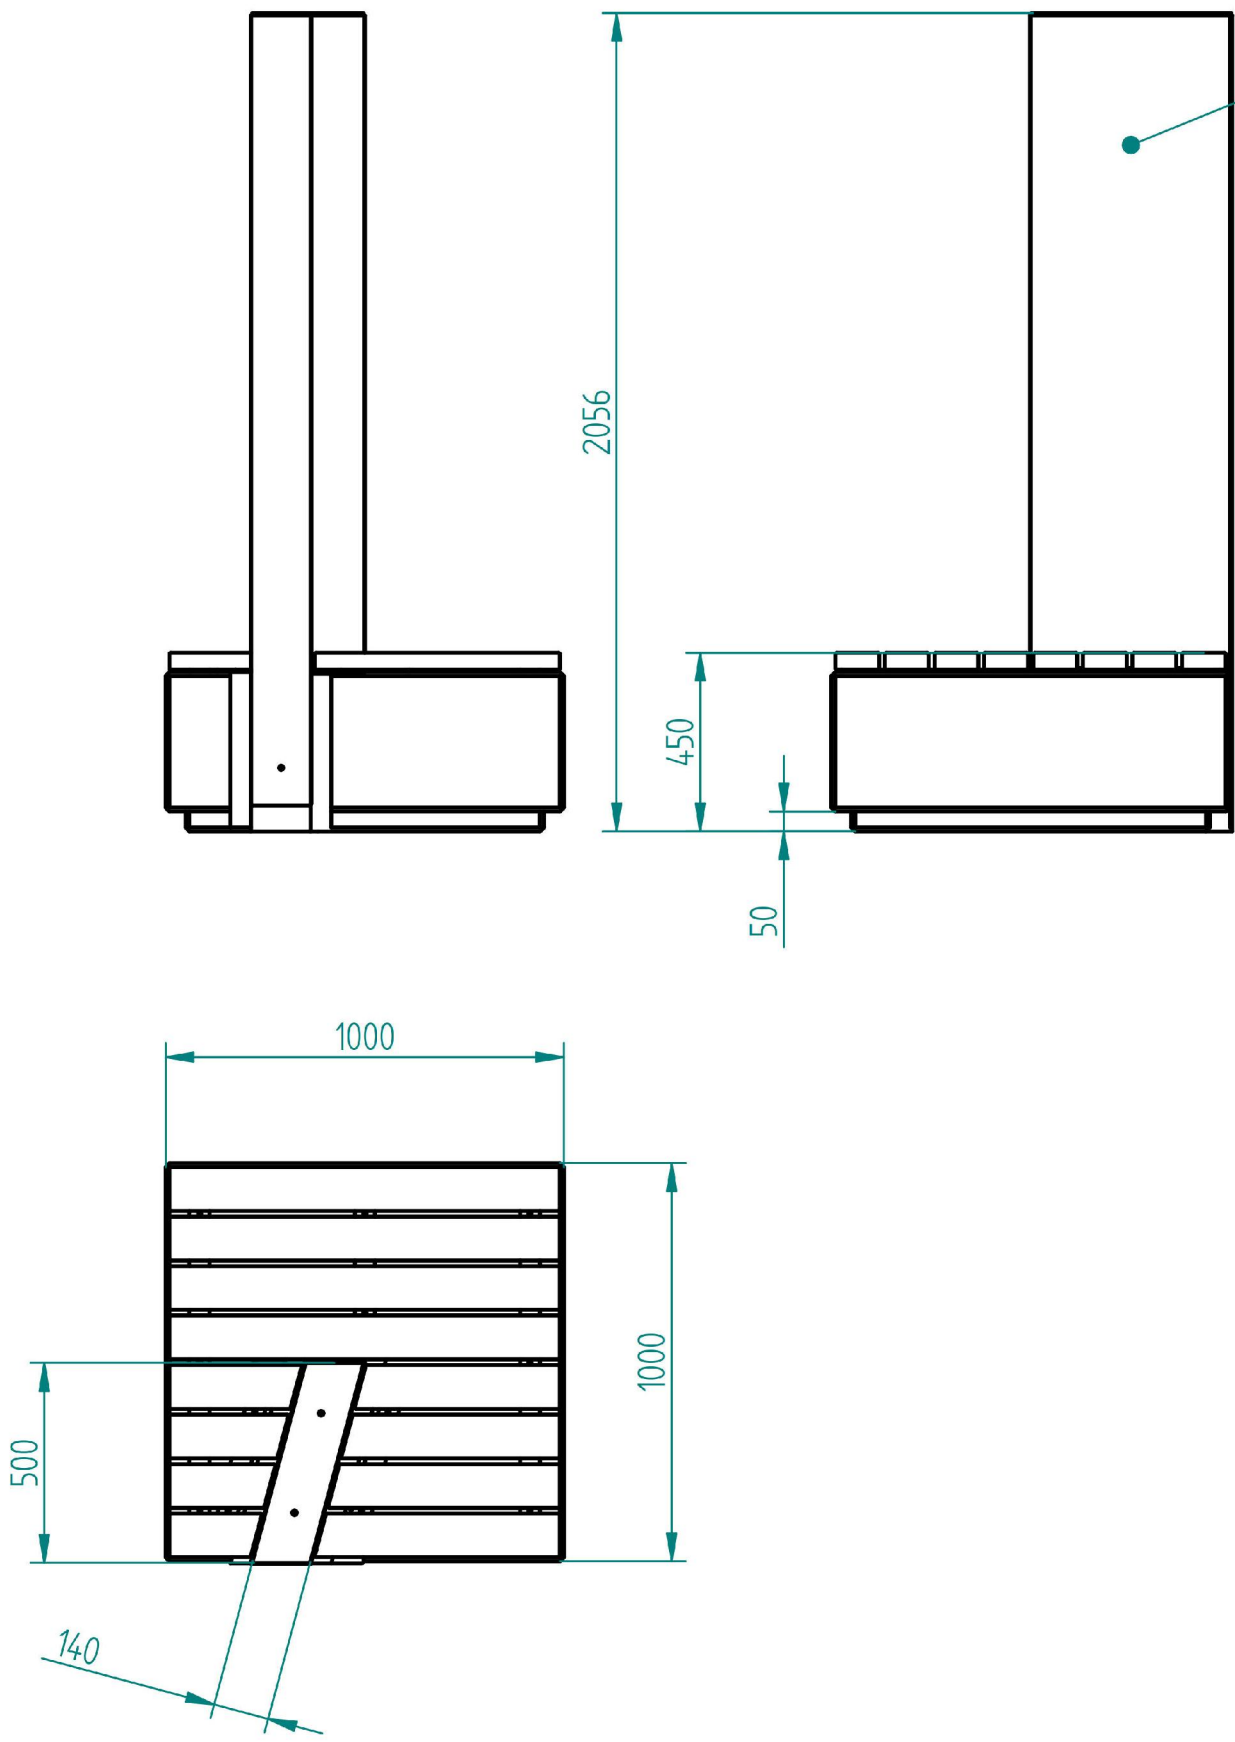


Stal cynkowana ogniowo i lakierowana proszkowo (certyfikat Qualisteelcoat) wg palety RAL  
lub  
Stal kwasoodporna 304  
szlifowana lub lakierowana proszkowo wg palety RAL  
lub  
Stal typu CORTEN

Opcjonalnie:  
- oklejenia zadrukowaną folią

Drewno egzotyczne IROKO  
grubość 43mm  
olejowane lub nie

beton architektoniczny jasnoszary  
Opcjonalnie: barwienie w masie

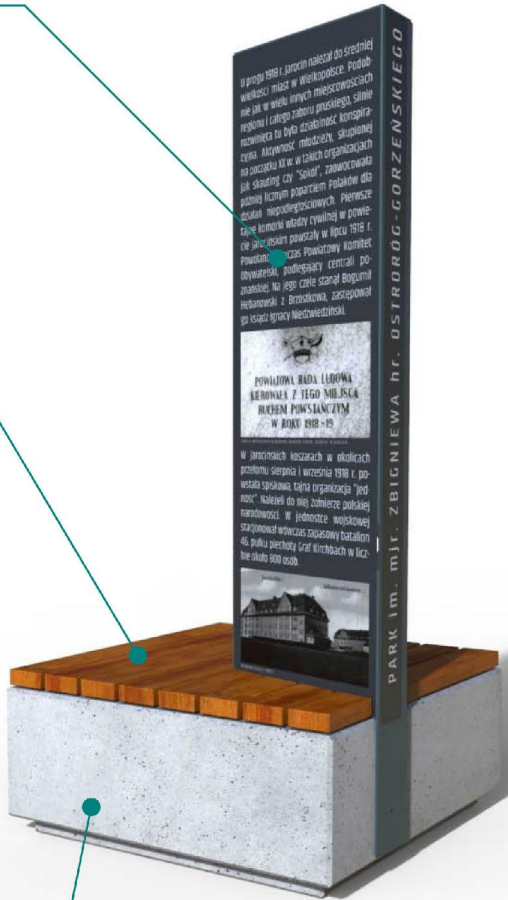

Plac Szkolny Dwór 28  
21-500 Biała Podlaska  
tel. (0-83) 342-00-36

TABLICA INFORMACYJNA					
OBIEKT	Budowy tężni solankowej, pomostów, altan, wiat rowerowych, obiektów małej architektury oraz infrastruktury towarzyszącej na terenie przyległym do zbiornika wodnego				
ADRES	Część działek nr ewid. 1020/28 i 1020/29 w Białej Podlaskiej				
FUNKCJA	Imię i Nazwisko	Uprawnienia		Podpis	
PROJEKTANT	inż. Ryszard Suchora	124/BP/82, 504/BP/90			
SPRAWDZAJĄCY	mgr. inż. arch. Henryk Dołęgowski	259/BP/85			
Branża:	Data:	Skala:	Nr rys:	Str.	
Architektura	1.2025				