

PROJEKT ZAGOSPODAROWANIA CZĘŚCI DZIAŁKI
pod budowę kolumbarium na cmentarzu komunalnym
w Białej Podlaskiej,
położonym na części działki nr ewid. 225/1

USŁUGI GEODEZYJNE
Zbigniew Pajdosz
21-500 Biała Podlaska
ul. Orzechowa 37/3
REGON 060443245 NIP 537 155 79 23

MAPA DO CELÓW PROJEKTOWYCH

skala 1:500

Jednostka ewidencyjna: 066101_1 Biała Podlaska

Obręb: 0006_Sielczyk

Wykonawca prac geodezyjnych: Rafał Pajdosz

Nr ewid. zgłoszenia: GD.6640.200.2023

Kierownik prac: Zbigniew Pajdosz pozw. GUGIK Nr 3898

Układ współrzędnych 2000/8

Układ wysokości PL-EVRF2007-NH

Mapa aktualna na dzień 24.03.2023 r.
w obszarze oznaczonym przerywaną linią zieloną

Biała Podlaska 24.03.2023

Opracował: geodeta uprawniony Zbigniew Pajdosz



SKALA 1:500

Inwestor:
Gmina Miejska Biała Podlaska
ul. Marszałka Józefa Piłsudskiego 3
21-500 Biała Podlaska

LEGENDA


A-B-...-A Granice opracowania

① Projektowana zabudowa kolumbarium (proj. się 12
kolumbarium o łącznej liczbie nisz urnowych = 576 szt.)

Projektowane utwardzenia – dojścia (kostka betonowa 6 cm)

Istniejące utwardzenia

Pow. biologicznie czynna

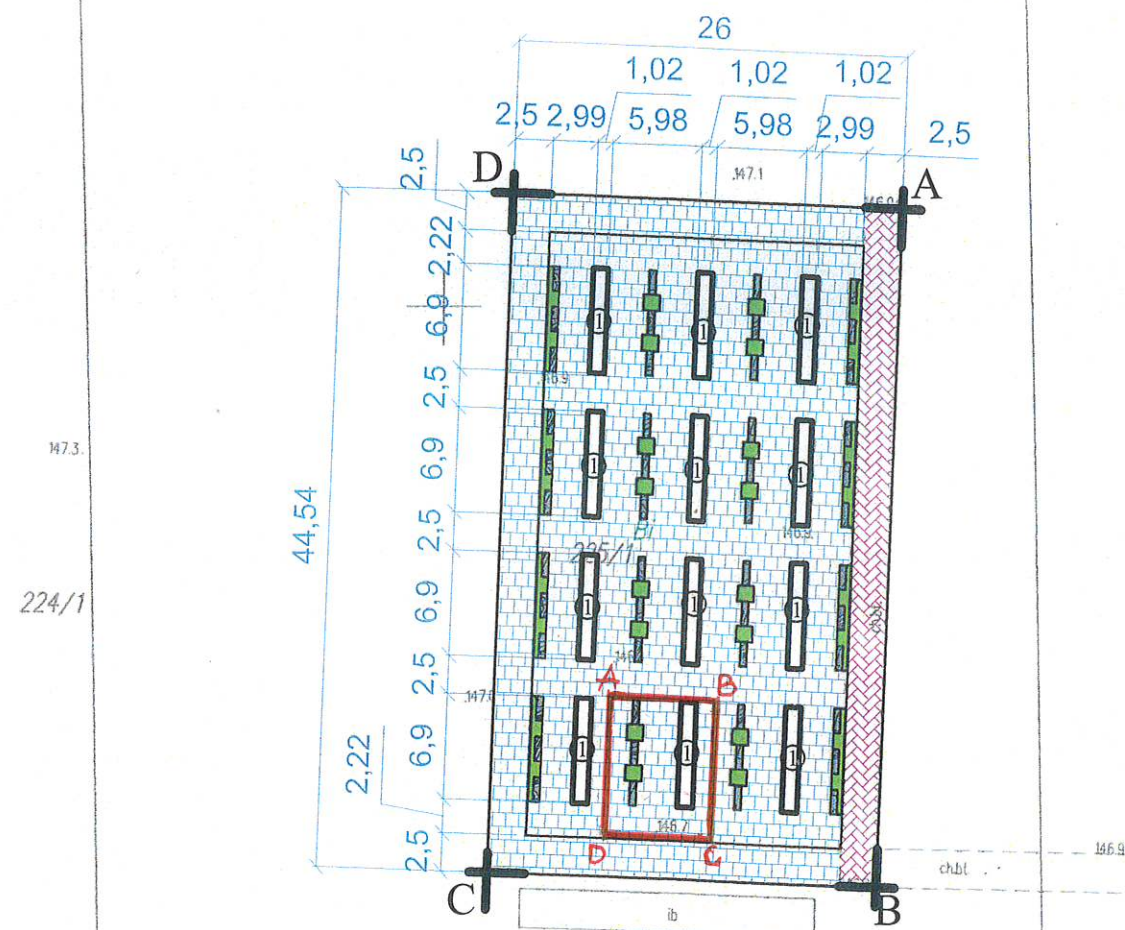

A, B, C, D - GRANICE BUDOWY
POZEPYNYCH SEGMENTU
KOLUMBARIUM

L.p	BILANS TERENU	m ²	%
1.	Powierzchnia opracowania A-B-C-...-A:	1157,78	100
2.	Powierzchnia projektowanej zabudowy kolumbarium	84,45	7,29
3.	Powierzchnia utwardzeń: utwardzenia projektowane	1028,60	88,84
	utwardzenia istniejące	917,36	
4.	Powierzchnia biologicznie czynna	111,24	
		44,73	3,86

Poświadczam, że niniejszy dokument został opracowany w wyniku prac geodezyjnych i kartograficznych, których rezultaty zawiera operat techniczny pozytywnie zweryfikowany. Jednocześnie informuję, że jestem świadomy odpowiedzialności karnej za złożenie fałszywego oświadczenia.	
Identyfikator zgłoszenia prac geodezyjnych	GD.6640.200.2023
Organ służby geodezyjnej, który otrzymał zgłoszenie	Prezydent Miasta Biała Podlaska
Wykonawca prac geodezyjnych	USŁUGI GEODEZYJNE Zbigniew Pajdosz
Nr oraz data sporządzenia dokumentu zawierającego wynik pozytywnej weryfikacji	Protokół weryfikacji nr GD.6640.200.2023-1 z dnia 31-03-2023
Imię i nazwisko oraz nr uprawnień kierownika prac	Zbigniew Pajdosz Pozw. GI. Geodety Kraju nr 3898

GEODETA UPRAWNIONY

Zbigniew Pajdosz
Pozw. G.U.G.K. Nr 3898



Plac Szkolny Dwór 28
21-500 Biała Podlaska
tel. (0-83)
342-00-36

ZAGOSPODAROWANIE				
OBIEKT	Budowa kolumbarium na cmentarzu komunalnym w Białej Podlaskiej			
ADRES	Część działki nr ewid. 225/1 w Białej Podlaskiej			
FUNKCJA	Imię i Nazwisko	Uprawnienia	Podpis	
PROJEKTANT	mgr inż. arch. Henryk Dołęgowski	259/BP/85 spec. architekt.		
SPRAWDZAJĄCY	mgr inż. arch. Marek Teslawski	18/64 spec. architektura		
Branża:	Architektura	Data:	Skala:	Nr rys: Str.
		IV.2023r.	1:500	1