


P-1


CHODNIK-PLACYK

250

6,0cm	KOSTKA BETONOWA BRUKOWA
4,0cm	PODSYPKA CEMENTOWO-PIASKOWA 1:4
10,0cm	PODBUDOWA ZASADNICZA Z KRUSZYWA ŁAMANEGO STABILIZOWANEGO MECHANICZNIE (SKAŁY MAGMOWE)

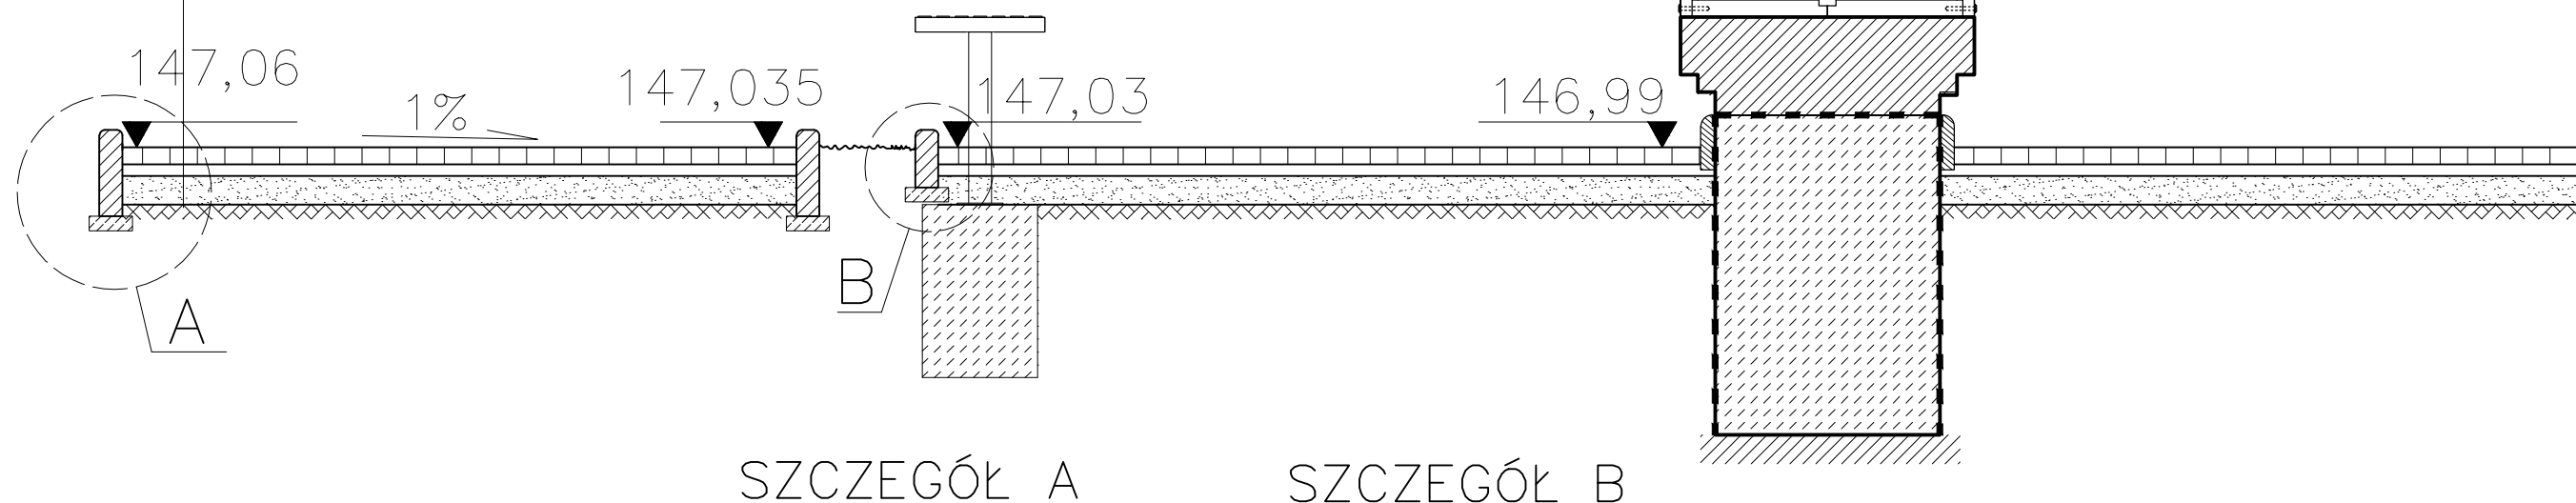

Nr	Nazwa
1	KOSTKA BETONOWA BRUKOWA GR. 6,0cm
2	PODSYPKA PIASKOWO-CEMENTOWA 1:4 GR. 4,0cm
3	PODSYPKA PIASKOWA GR. 10,0 cm
4	MIESZANINA 1:1 GLINY I GRYSU KAMIENNEGO O ŚREDNICY 5÷15mm
5	OBRZEŻE BETONOWE 8x30cm lub 6x20 cm
6	PODSYPKA PIASKOWO-CEMENTOWA GR. 5,0cm

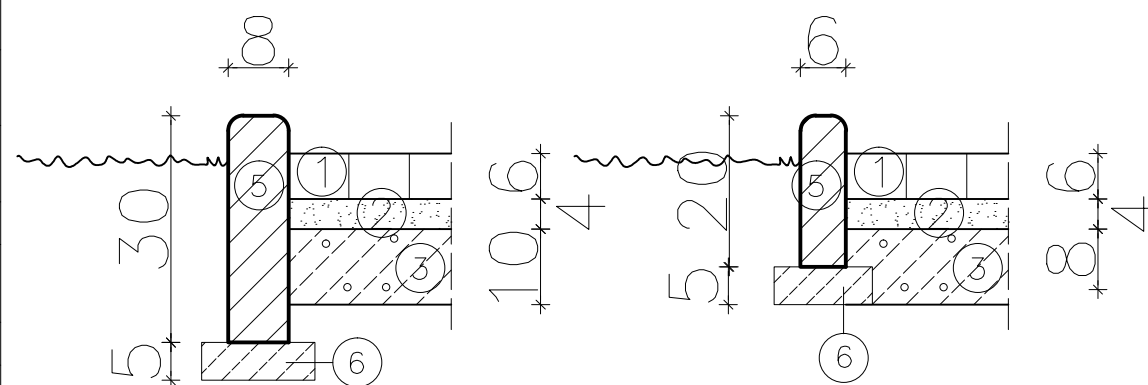

Plac Szkolny Dwór 28
21-500 Biała Podlaska
tel. (0-83) 342-00-36

PRZEKROJE KONSTRUKCYJNE I DETALE					
OBIEKT	Budowa kolumbarium na cmentarzu komunalnym w Białej Podlaskiej				
ADRES	Część działki nr ewid. 225/1 w Białej Podlaskiej				
FUNKCJA	Imię i Nazwisko	Uprawnienia	Podpis		
PROJEKTANT	inż. Teresa Harko	876/BP/98 spec. drogowa			
SPRAWDZAJĄCY	mgr inż. Joanna Harko	LUB/0216/PWOD/05 spec. drogowa			
Branża:	Data:	Skala:	Nr rys:	Str.	
Drogowy	VII.2023r.	1:25 / 1:10	2		