


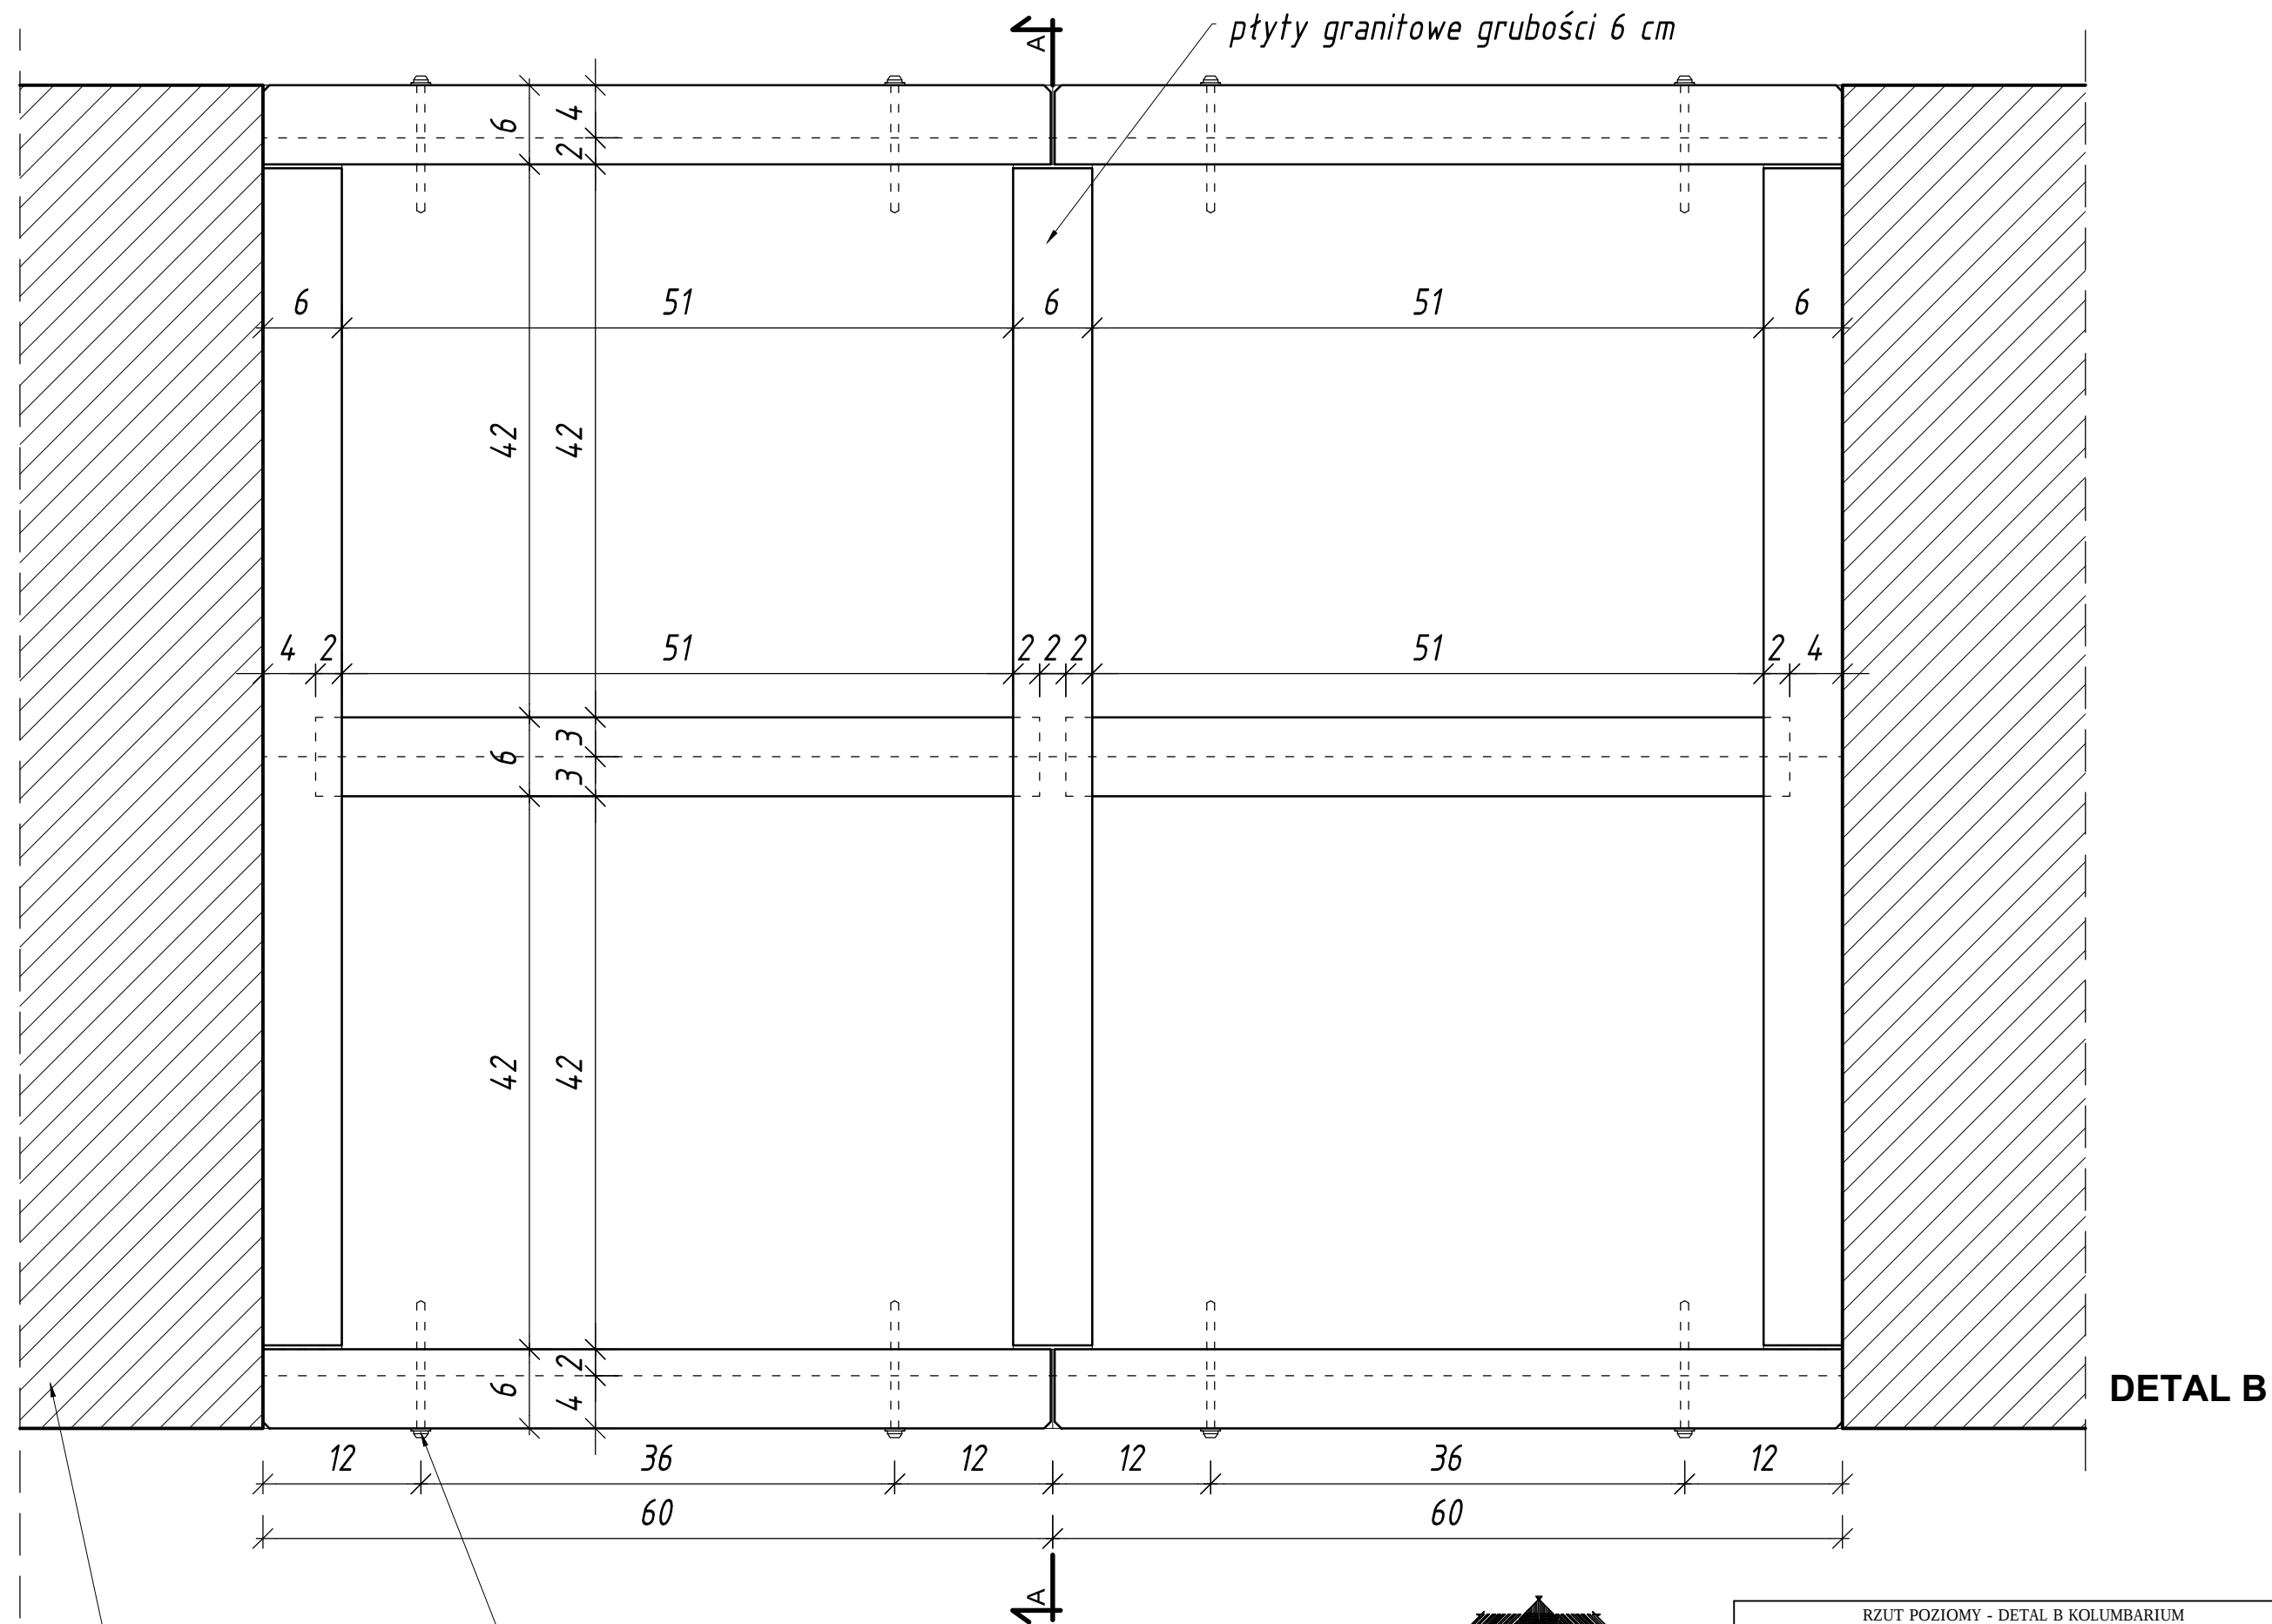

mur z cegły klinkierowej *kotew Ø6 ze stali nierdzewnej z ozdobną nakładką*

arch-dom
Biurowo Projektowe

Plac Szkolny Dwór 28
21-500 Biała Podlaska
tel. (0-83)
342-00-36

RZUT POZIOMY - DETAL B KOLUMBARIUM					
OBIEKT	Budowa kolumbarium na cmentarzu komunalnym w Białej Podlaskiej				
ADRES	Część działki nr ewid. 225/1 w Białej Podlaskiej				
FUNKCJA	Imię i Nazwisko	Uprawnienia	Podpis		
PROJEKTANT	inż. Ryszard Suchora	124/BP/82 spec. konstr.-inż.			
SPRAWDZAJĄCY	inż. Kazimierz Snarski	2507/Lb/74 spec. konstr.-inż.			
Branża:	Konstrukcja	Data:	Skala:	Nr rys:	Str.
		V.2023r.	1:5	2	6