


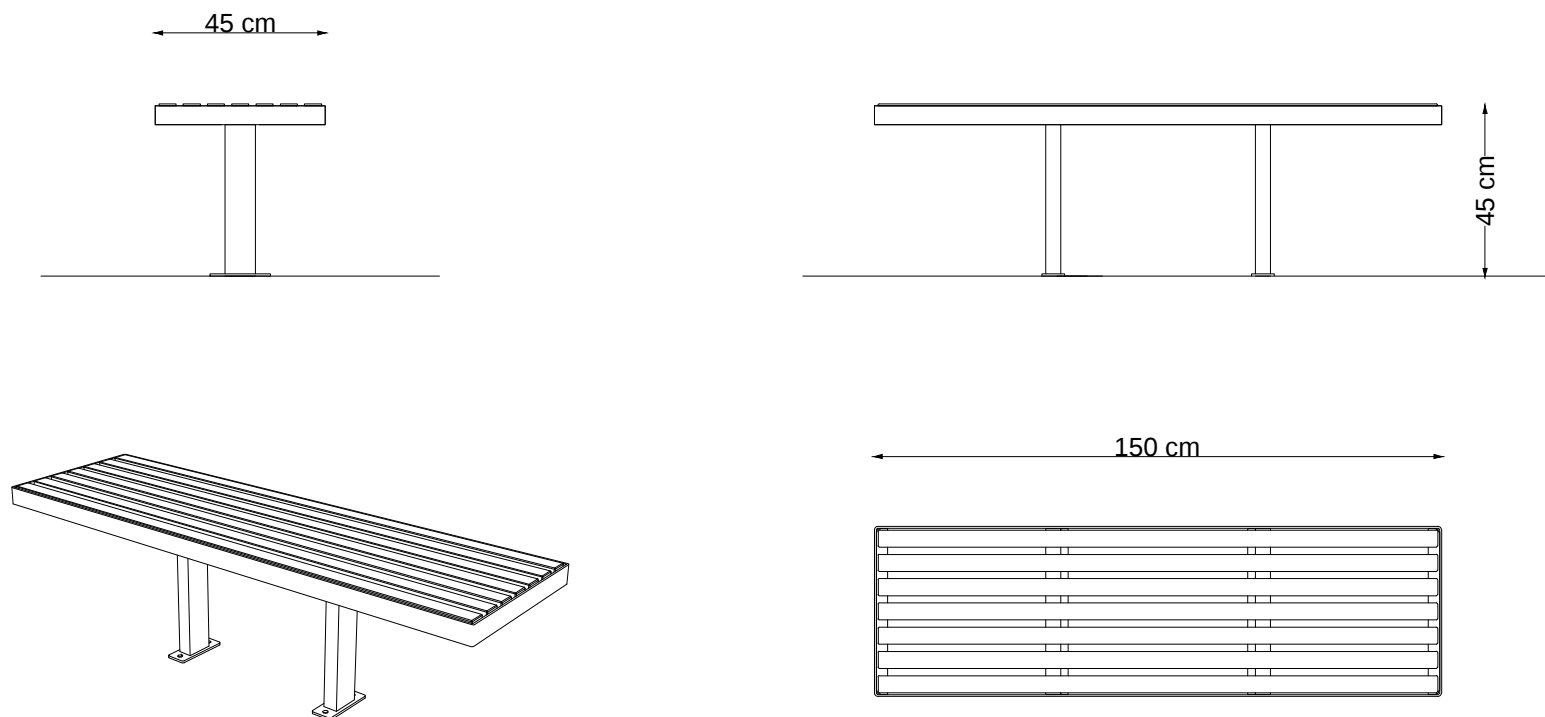

Ławka miejska o prostej konstrukcji.
Wykonana ze stali nierdzewnej połączonej z
drewnem.



Plac Szkolny Dwór 28
21-500 Biała Podlaska
tel. (0-83)
342-00-36

ŁAWKA MIEJSKA				
OBIEKT	Budowa kolumbarium na cmentarzu komunalnym w Białej Podlaskiej			
ADRES	Część działki nr ewid. 225/1 w Białej Podlaskiej			
FUNKCJA	Imię i Nazwisko	Uprawnienia	Podpis	
PROJEKTANT	mgr inż. arch. Henryk Dołęgowski	259/BP/85 spec. architekt.		
SPRAWDZAJĄCY	mgr inż. arch. Marek Tesławski	18/64 spec. architektura		
Branża:	Data:	Skala:	Nr rys:	Str.
Architektura	VII.2023r.	1:20	5	9