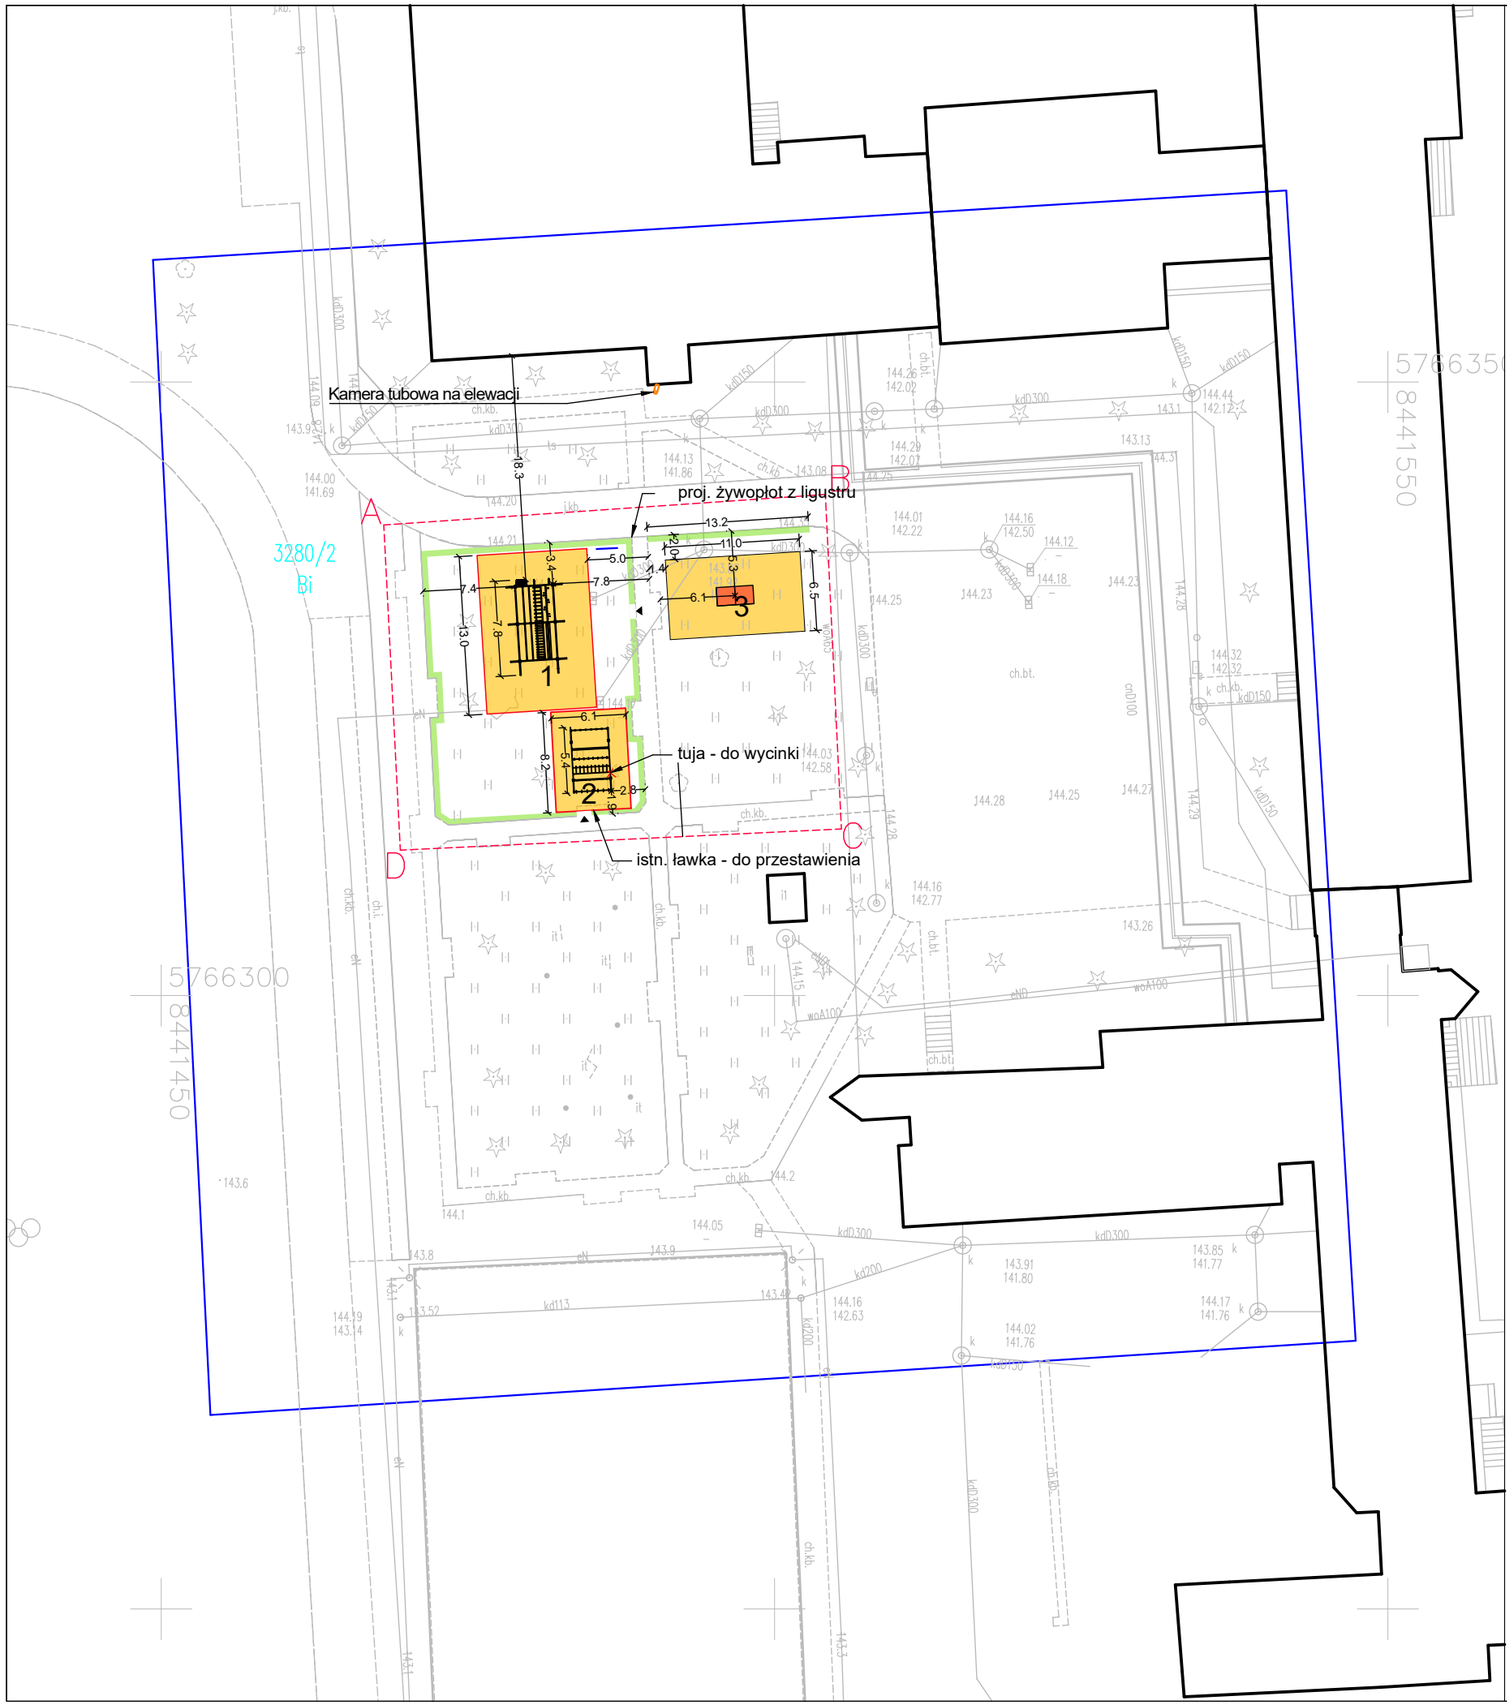

N

zakres opracowania mapy

granica obszaru objętego opracowaniem

LEGENDA:

- granice działek
- 3280/2 numery działek
- proj. żywopłot z ligustru (91 m)
- proj. strefa bezpieczna urządzeń
- proj. nawierzchnia bezpieczna piaskowa (238 m2)
- proj. tablica regulaminowa
- proj. kamera

1 - klatka treningowa dla dorosłych

2 - klatka treningowa dla dzieci

3 - stół do teqball

MAPA DO CELÓW PROJEKTOWYCH
teren położony w Białej Podlaskiej dz. ew. 3280/2

ID	GD.6640.71.2026	
Miasto	Biała Podlaska	
Jednostka ewidencyjna	identyfikator	066101_1
	nazwa	Biała Podlaska
Obręb ewidencyjny	identyfikator	066101_1.0003
	nazwa	Biała Podlaska
Mapa	sekcja	numeryczna
	skala	1:500
Nazwa układu współrzędnych	prostokątnych płaskich	PUWG 2000
	wysokościowych	PL_EVRF2007_NH
Oznaczenia granic obszaru, który był przedmiotem aktualizacji		
Oznaczenie i informacje o służebności gruntów mających wpływ na zagospodarowanie gruntów, zlokalizowanych w granicach projektowanej inwestycji	Nie stwierdzono służebności gruntowych	
Oznaczenie i symbol konturu użytku gruntowego, który nie jest ujawniony w bazie danych ewidencji gruntów i budynków	Brak	
Nie wyklucza się istnienia w terenie innych nie wykazanych na niniejszej mapie urządzeń podziemnych, które nie były zgłoszone do inwestycji		
W obszarze objętym zgłoszeniem pracy geodezyjnej, część punktów granicznych nie spełnia wymogów dokładnościowych. Nie wykonano ustalenia przebiegu granic działek ewidencyjnych.		

EWIMAR USŁUGI GEODEZYJNE
Rządza 10A, 05-304 Stanisławów
NIP: 822 234 04 79, REGON: 367074238
tel.: 513 596 653

dn. 27.02.2026 r.

Nazwa / imię i nazwisko wykonawcy oraz data i podpis osoby reprezentującej wykonawcę

inż. Bartosz Markowski
GEODETA UPRAWNIONY
Nr 23682

dn. 27.02.2026 r.

Imię i nazwisko, nr uprawnień oraz data i podpis geodety uprawnionego, który opracował mapę

Poświadczam, że niniejszy dokument został opracowany w wyniku prac geodezyjnych i kartograficznych, których rezultaty zawiera operat techniczny pozytywnie zweryfikowany. Jednocześnie informuję, że jestem świadomy odpowiedzialności karnej za złożenie fałszywego oświadczenia

Identyfikator zgłoszenia prac geodezyjnych	GD.6640.71.2026
Organ służby geodezyjnej, który otrzymał zgłoszenie	Prezydent miasta Biała Podlaska
Wykonawca prac geodezyjnych	EWIMAR Usługi Geodezyjne Marcin Wardziński
Nr oraz data sporządzenia dokumentu zawierającego wynik pozytywnej weryfikacji	Protokół weryfikacji Nr GD.6640.71.2026.2 z dnia 27.02.2026 r.
Imię i nazwisko oraz nr uprawnień zawodowych kierownika prac	inż. Bartosz Markowski GEODETA UPRAWNIONY Nr 23682

PROJEKT TECHNICZNY

TEMAT:
Budowa obiektów małej architektury w ramach zadania pod nazwą: Ninja Warrior dla małych i dużych – przy ul. Leszczynowej w Białej Podlaskiej

INWESTOR:
Gmina Miejska Biała Podlaska
ul. Piłsudskiego 3
21-500 Biała Podlaska

SKALA 1:500 | RYSUNEK 1

PROJEKTANT:
MGR INŻ. ARCH.
MICHAŁ JERZY KWIATKOWSKI
UPRAWNIENIA NR: LBOIA/70/10

Data opracowania 10.03.2026