


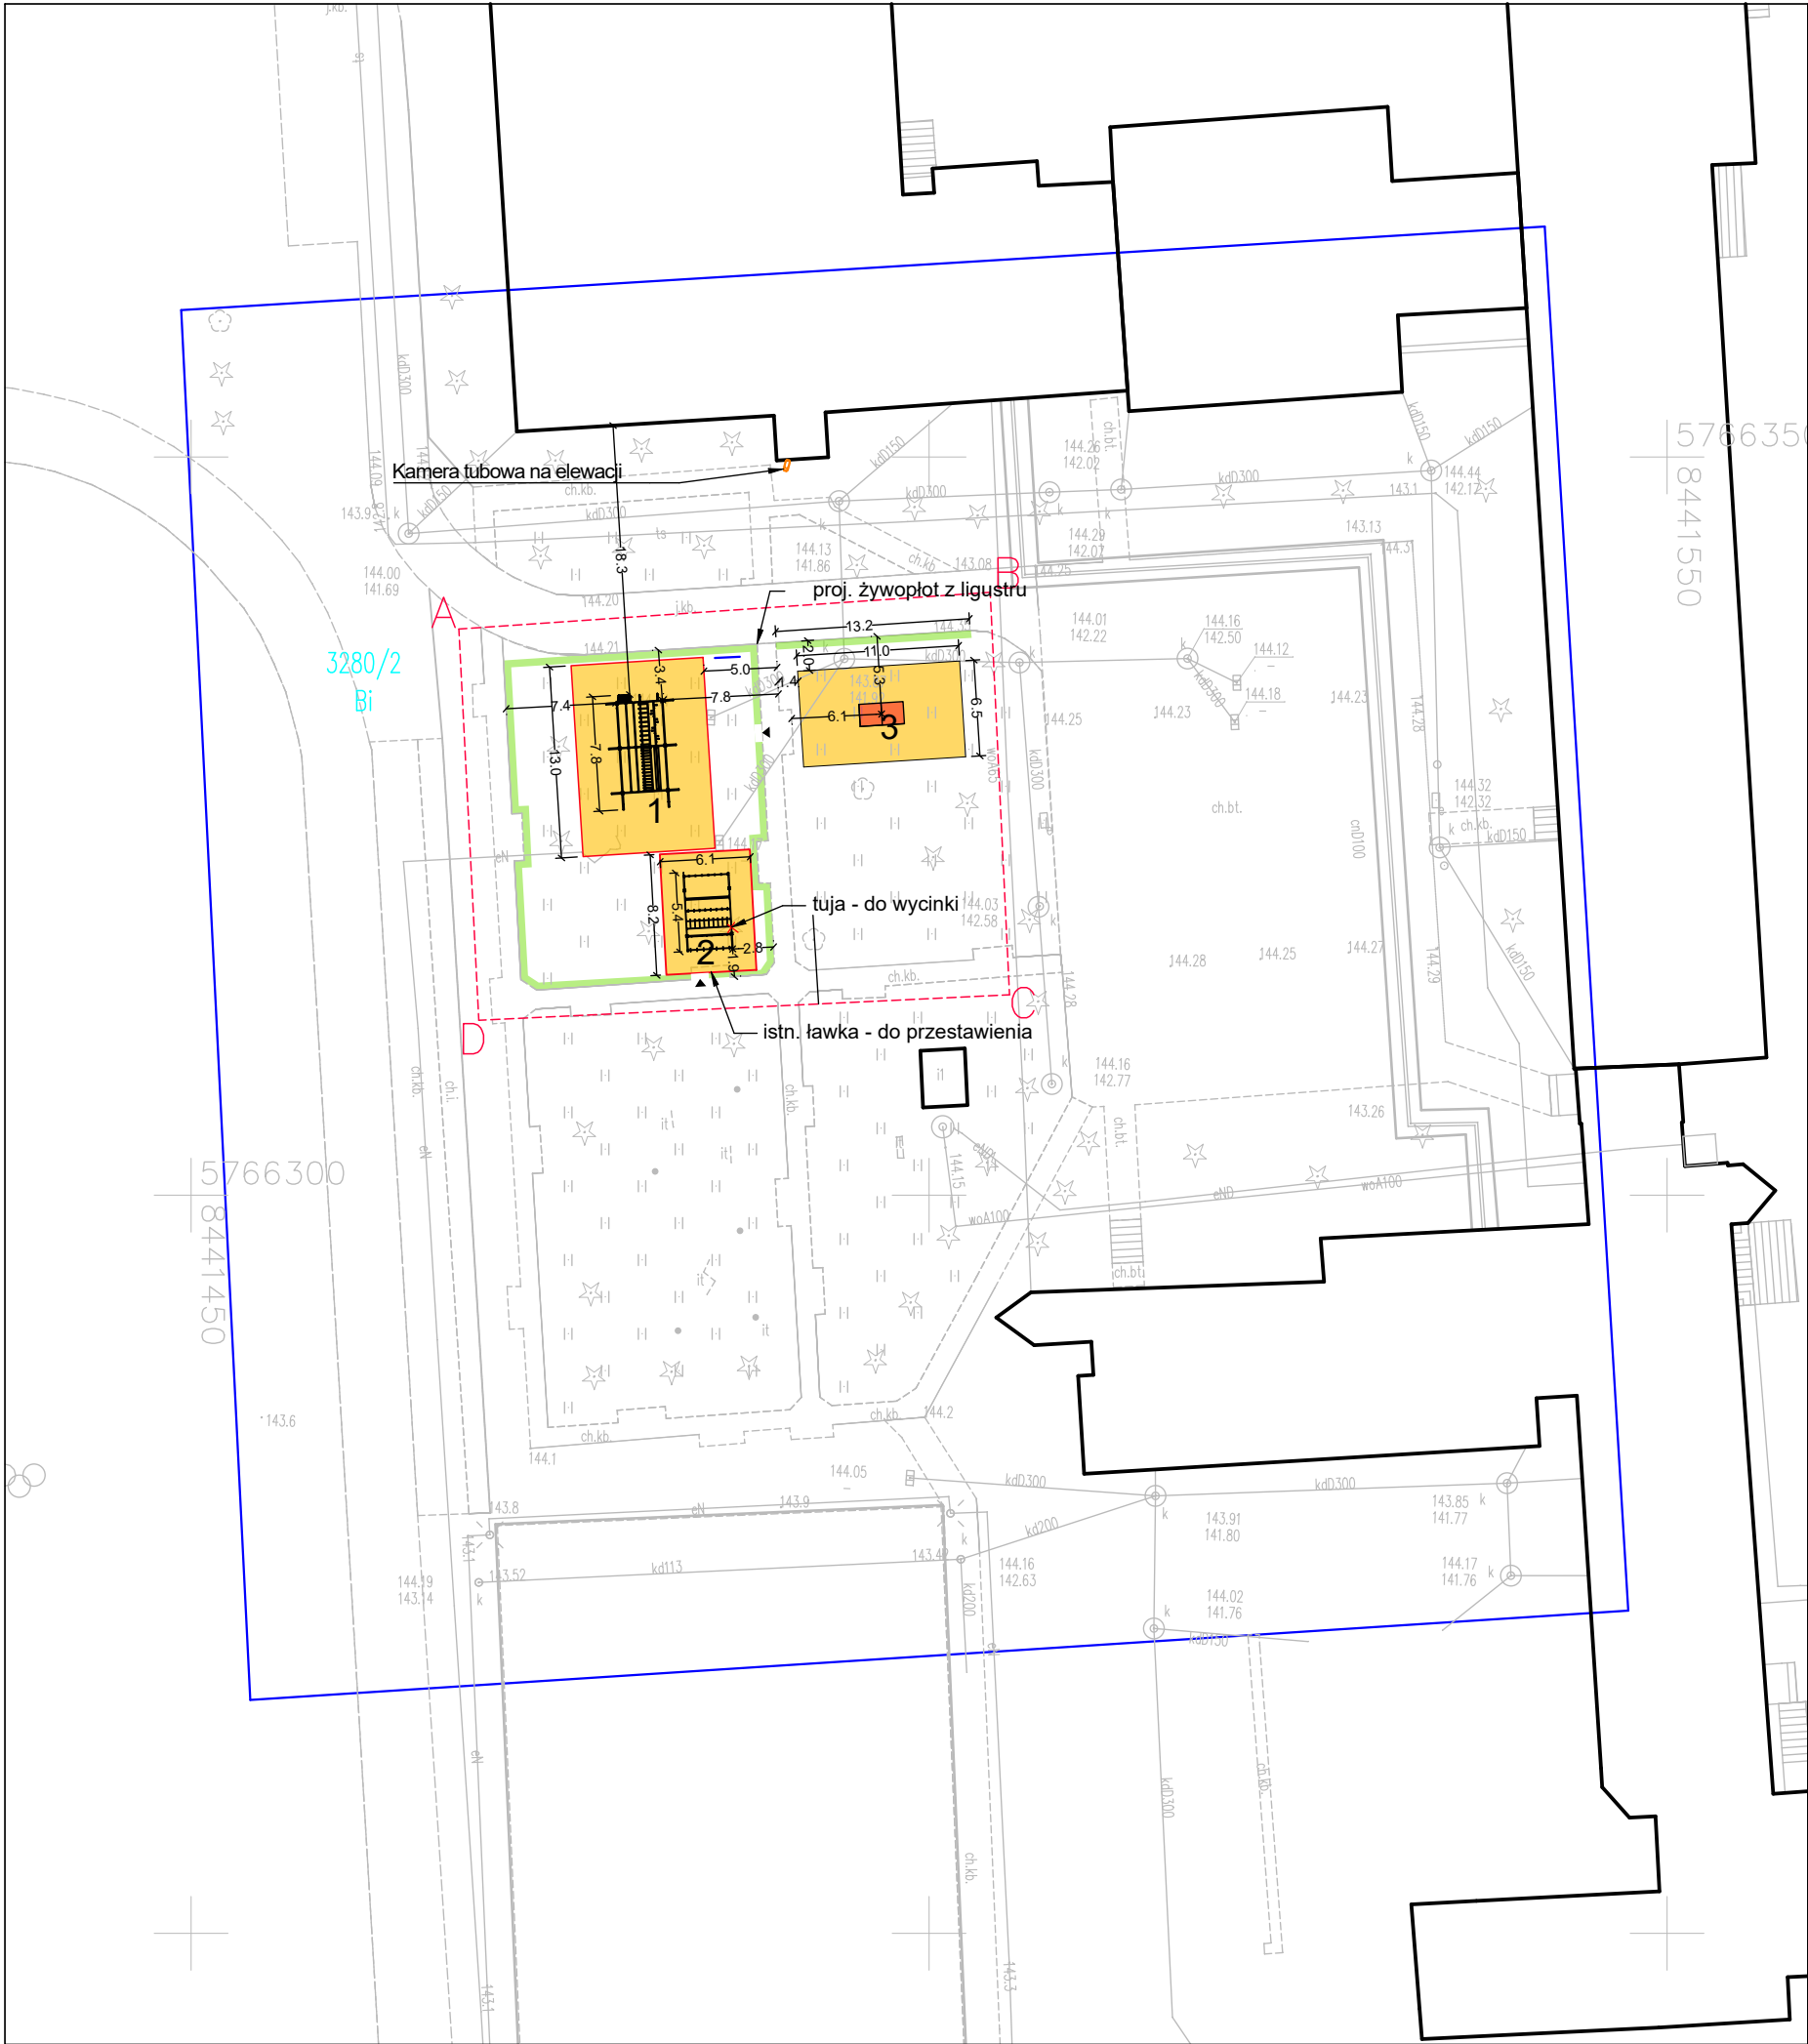

zakres opracowania mapy

granica obszaru objętego opracowaniem

LEGENDA:

granice działek

numery działek

proj. żywopłot z ligustru (91 m)

proj. strefa bezpieczna urządzeń

proj. nawierzchnia bezpieczna piaskowa (238 m2)

proj. tablica regulaminowa

proj. kamera

1

klatka treningowa dla dorosłych

2

klatka treningowa dla dzieci

3

stół do tenisa

MAPA DO CELÓW PROJEKTOWYCH

teren położony w Białej Podlaskiej dz. ew. 3280/2

ID	GD.6640.71.2026		
Miasto	Biała Podlaska		
Jednostka ewidencyjna	identyfikator	066101_1	
	nazwa	Biała Podlaska	
Obwód ewidencyjny	identyfikator	066101_1.0003	
	nazwa	Biała Podlaska	
Mapa	sekcja	numeryczna	
	skala	1:500	
Nazwa układu współrzędnych	prostokątnych płaskich	PUNG 2000	
	wysokościowych	PL_EVRF2007_NH	
Oznaczenia granic obszaru, który był przedmiotem aktualizacji			
Oznaczenie i informacje o służebności gruntów mających wpływ na zagospodarowanie gruntów, zlokalizowanych w granicach projektowanej inwestycji	Nie stwierdzono służebności gruntów		
Oznaczenie i symbol konturu użytku gruntowego, który nie jest ujawniony w bazie danych ewidencyjnych i budynków	Brak		
Nie wylucza się istnienia w terenie innych nie w wykazanych na niniejszej mapie urządzeń podziemnych, które nie były zgłoszone do inwestycji			
W obszarze objętym zgłoszeniem pracy geodezyjnej, część punktów granicznych nie spełnia wymogów dokładnościowych. Nie wykonano ustalenia przebiegu granic działek ewidencyjnych.			
EWIMAR USŁUGI GEODEZYJNE Rządza 10A, 05-304 Stanisławów NIP: 822 234 04 79, REGON: 367074238 tel.: 513 596 653 inż. Bartosz Markowski GEODETA UPRAWNIONY Nr 23682 dn. 27.02.2026 r. dn. 27.02.2026 r. Nazwa / imię i nazwisko wykonawcy oraz data i podpis osoby reprezentującej wykonawcę imię i nazwisko, nr uprawnień oraz data i podpis geodety uprawnionego, który opracował mapę			

POŚWIADCZAM, ŻE NINIEJSZY DOKUMENT ZOSTAŁ OPRACOWANY W WYNIKU PRAC GEODEZYJNYCH I KARTOGRAFICZNYCH, KTÓRYCH REZULTATY ZAWIERAJĄ OPERAT TECHNICZNY POZYTYW NIE ZWERYFIKOWANY. JEDNOCZEŚNIE INFORMUJĘ, ŻE JESTEM ŚWIADOMY ODPOWIEDZIALNOŚCI KARNEJ ZA ZŁOŻENIE FAŁSZYWEGO OŚWIADCZENIA

Identyfikator zgłoszenia prac geodezyjnych	GD.6640.71.2026
Organ służby geodezyjnej, który otrzymał zgłoszenie	Prezydent miasta Biała Podlaska
Wykonawca prac geodezyjnych	EWIMAR Usługi Geodezyjne Marcin Wardziński
Nr oraz data sporządzenia dokumentu zawierającego wynik pozytywnej weryfikacji	Protokół weryfikacji Nr GD.6640.71.2026.2 z dnia 27.02.2026 r.
Imię i nazwisko oraz nr uprawnień zawodowych kierownika prac	inż. Bartosz Markowski GEODETA UPRAWNIONY Nr 23682

PROJEKT ZAGOSPODATOWANIA TERENU

TEMAT:
Budowa obiektów małej architektury w ramach zadania pod nazwą:
Ninja Warrior dla małych i dużych – przy ul. Leszczyńskiej w Białej Podlaskiej

INWESTOR:
Gmina Miejska
Biała Podlaska
ul. Piłsudskiego 3
21-500 Biała Podlaska

SKALA 1:500

RYSUNEK 1

PROJEKTANT:
MGR INŻ. ARCH.
MICHAŁ JERZY KWIATKOWSKI
UPRAWNIENIA NR: LBOIA/70/10

Data opracowania 10.03.2026