



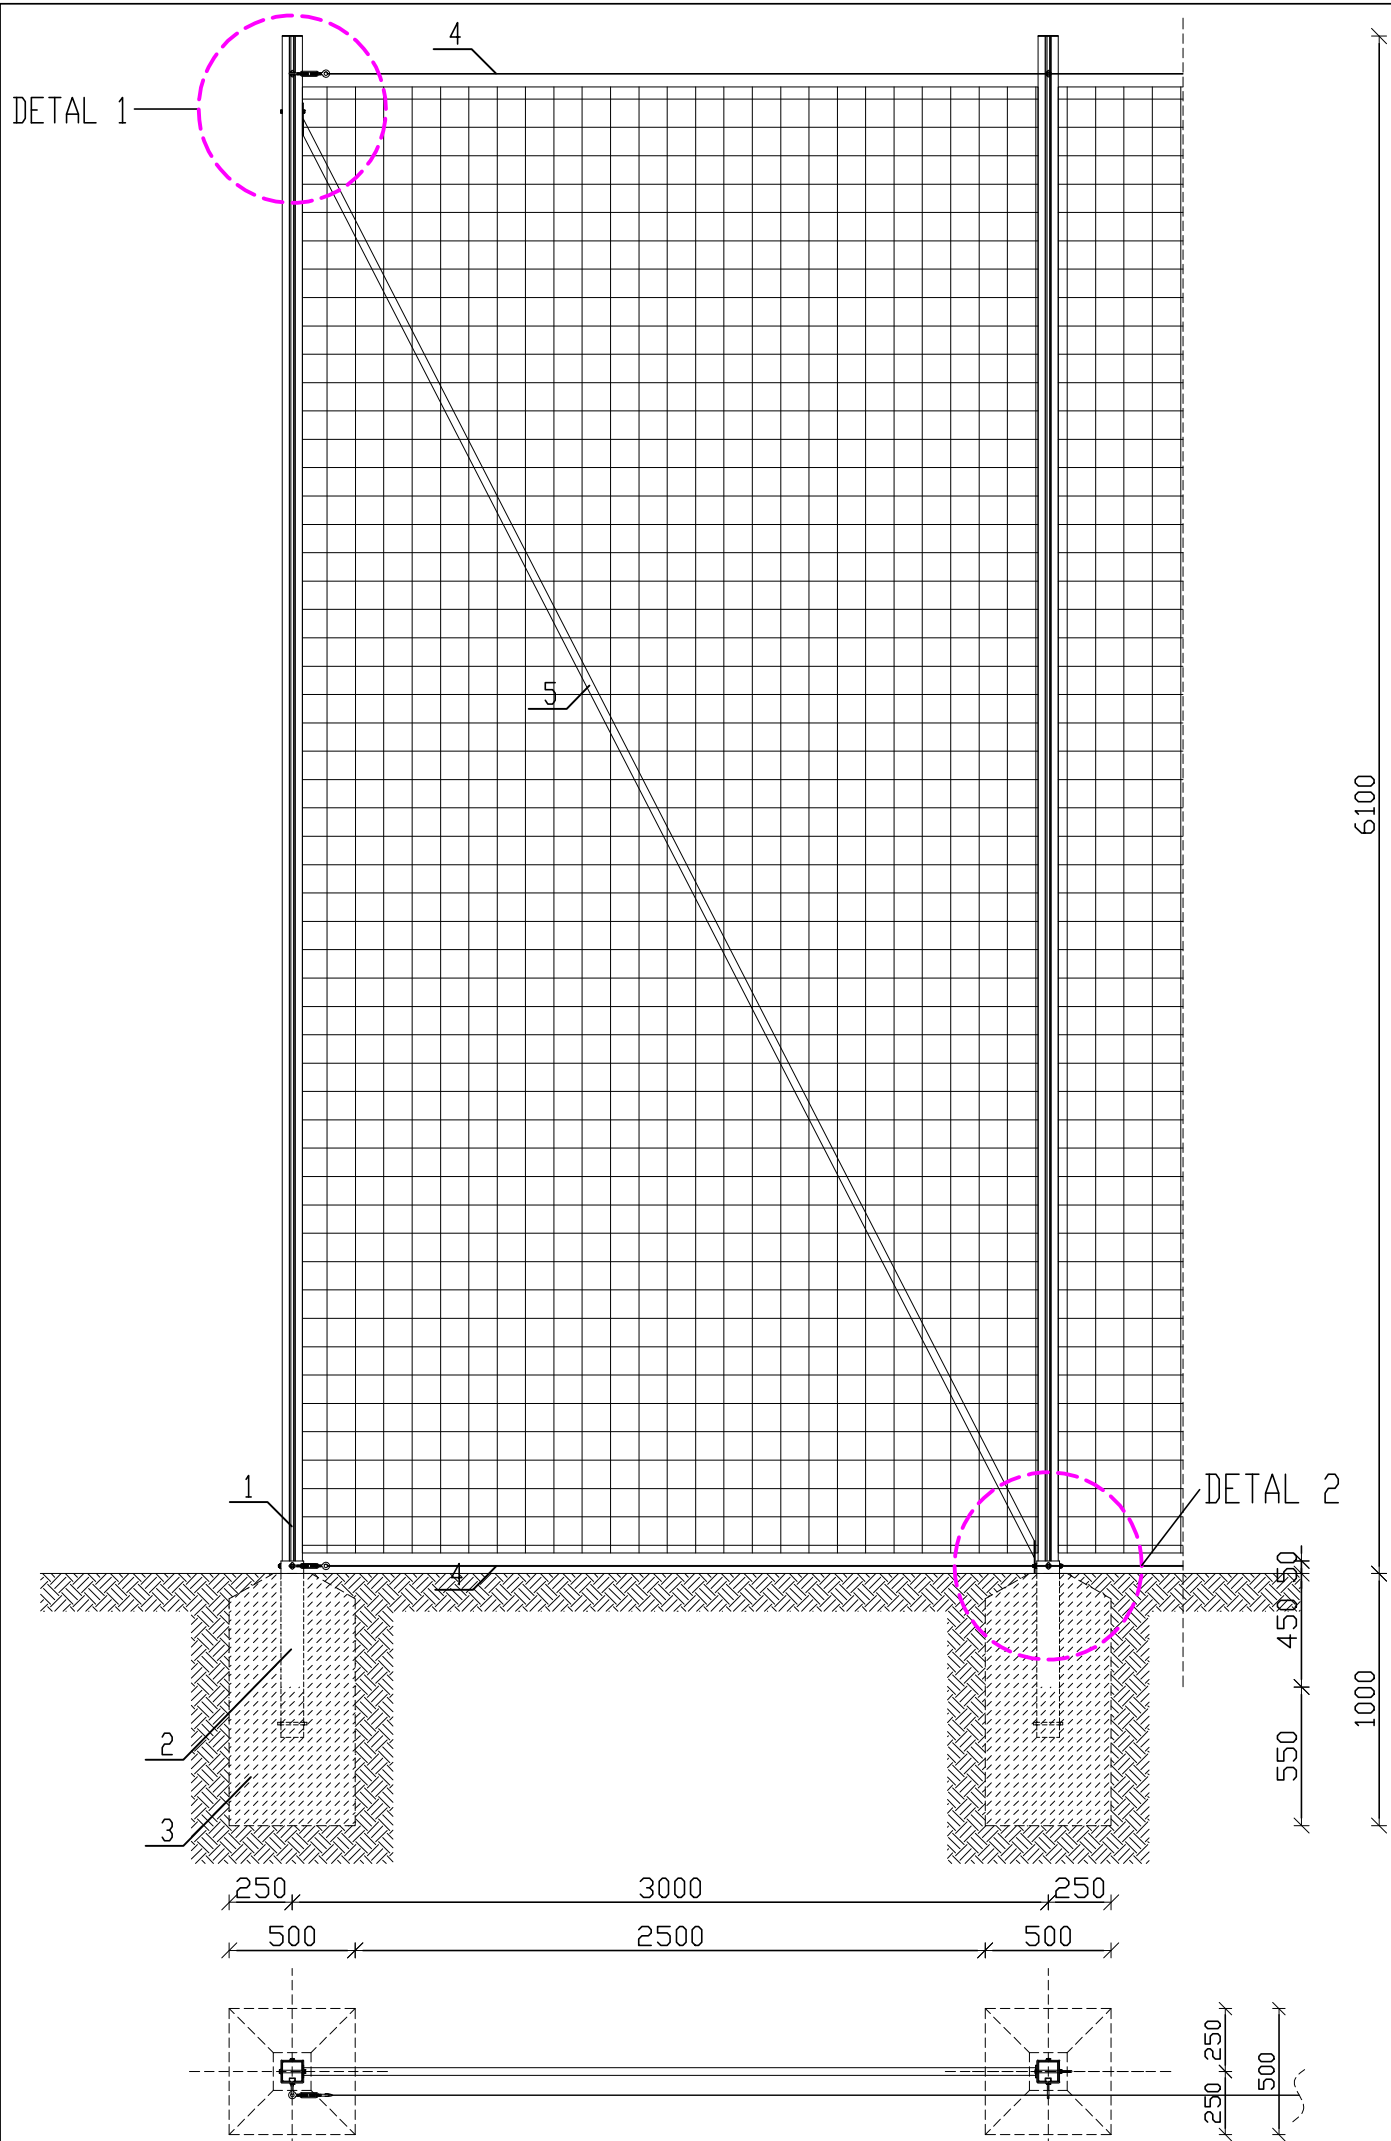


Zastrzał słupa piłkochwyty


1. Słup stalowy 80x80x4mm
2. Zastrzał
3. Tuleja mocująca słup
4. Śruba mocująca

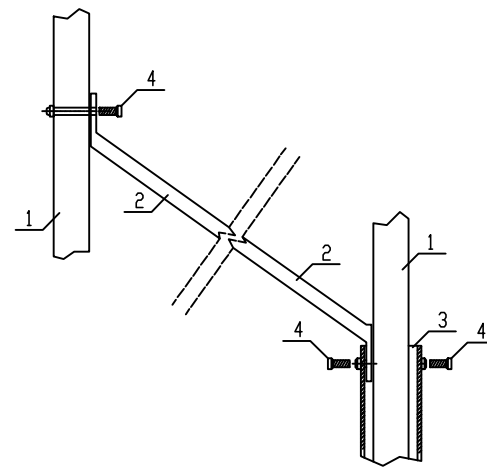



DETAL 1

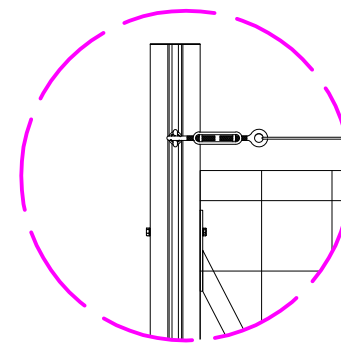

DETAL 2

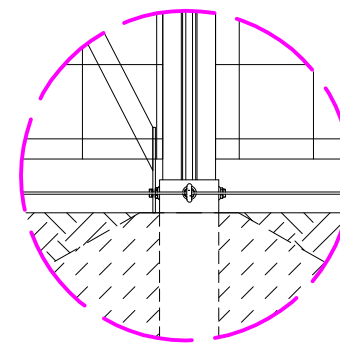


Montaż siatki do słupa przy pomocy haczyka PP

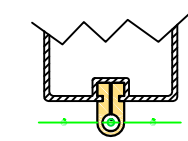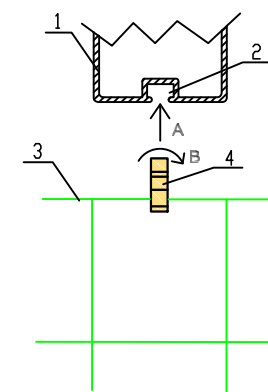

1. Słup stalowy 80x80x4mm
2. Prowadnica
2. Siatka PP fi3mm
3. Haczyk PP

Montaż siatki do linki

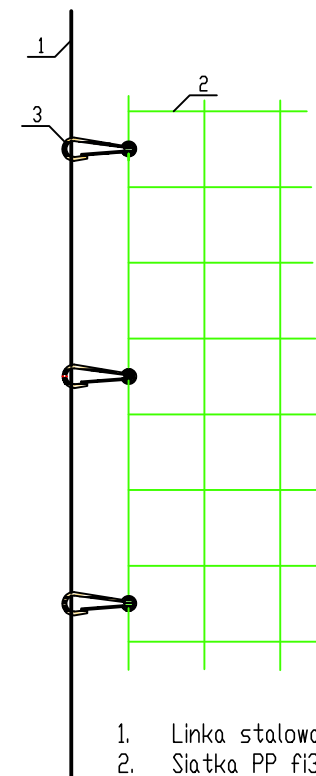

1. Linka stalowa fi3mm
2. Siatka PP fi3mm
3. Haczyk

Słup stalowy H=6000mm

1. Tuleja mocująca słup H1000mm
2. Fundament betonowy 500x500x1000mm (beton C20/25)
3. Linka stalowa fi3mm
4. Zastrzał

JEDNOSTKA PROJEKTOWA:	PRO PLANTS STUDIO PROJEKTOWE EWELINA FUSZARA UL. IWASZKIEWICZA 5C/7; 81-597 GDYNIA		
INWESTOR:	GMINA MIEJSKA BIAŁA PODLASKA UL. MARSZ. JÓZEFA PIŁSUDSKIEGO 3; 21-500 BIAŁA PODLASKA		
INWESTYCJA:	BUDOWA BOISKA TRENINGOWEGO O NAWIERZCHNI TRAWIASTEJ		
LOKALIZACJA / DZIAŁKA:	DZ. NR EWID. 721/5 OBR. 0006 UL. KS. STANISŁAWA BRZĘSKI; BIAŁA PODLASKA		
OPRACOWAŁ:	mgr inż. arch. kraj. EWELINA FUSZARA	PROJEKTOWAŁ:	mgr inż. arch. PATRYCJA ZIELIŃSKA
SPECJALNOŚĆ:	architektura krajobrazu	SPECJALNOŚĆ:	upr. bud. w spec. architektonicznej do projektowania bez ograniczeń
		NR UPRAWNIEN:	200/PDDKK/IV/2016
TYTUŁ RYS:	PIŁKOCHWYTY - DETALE		
STADIUM:	PT	DATA:	24.02.2026
SKALA:	1:30	NR RYSUNKU:	3_2