


PLAN EWAKUACJI budynku Urzędu Miasta w Białej Podlaskiej - parter

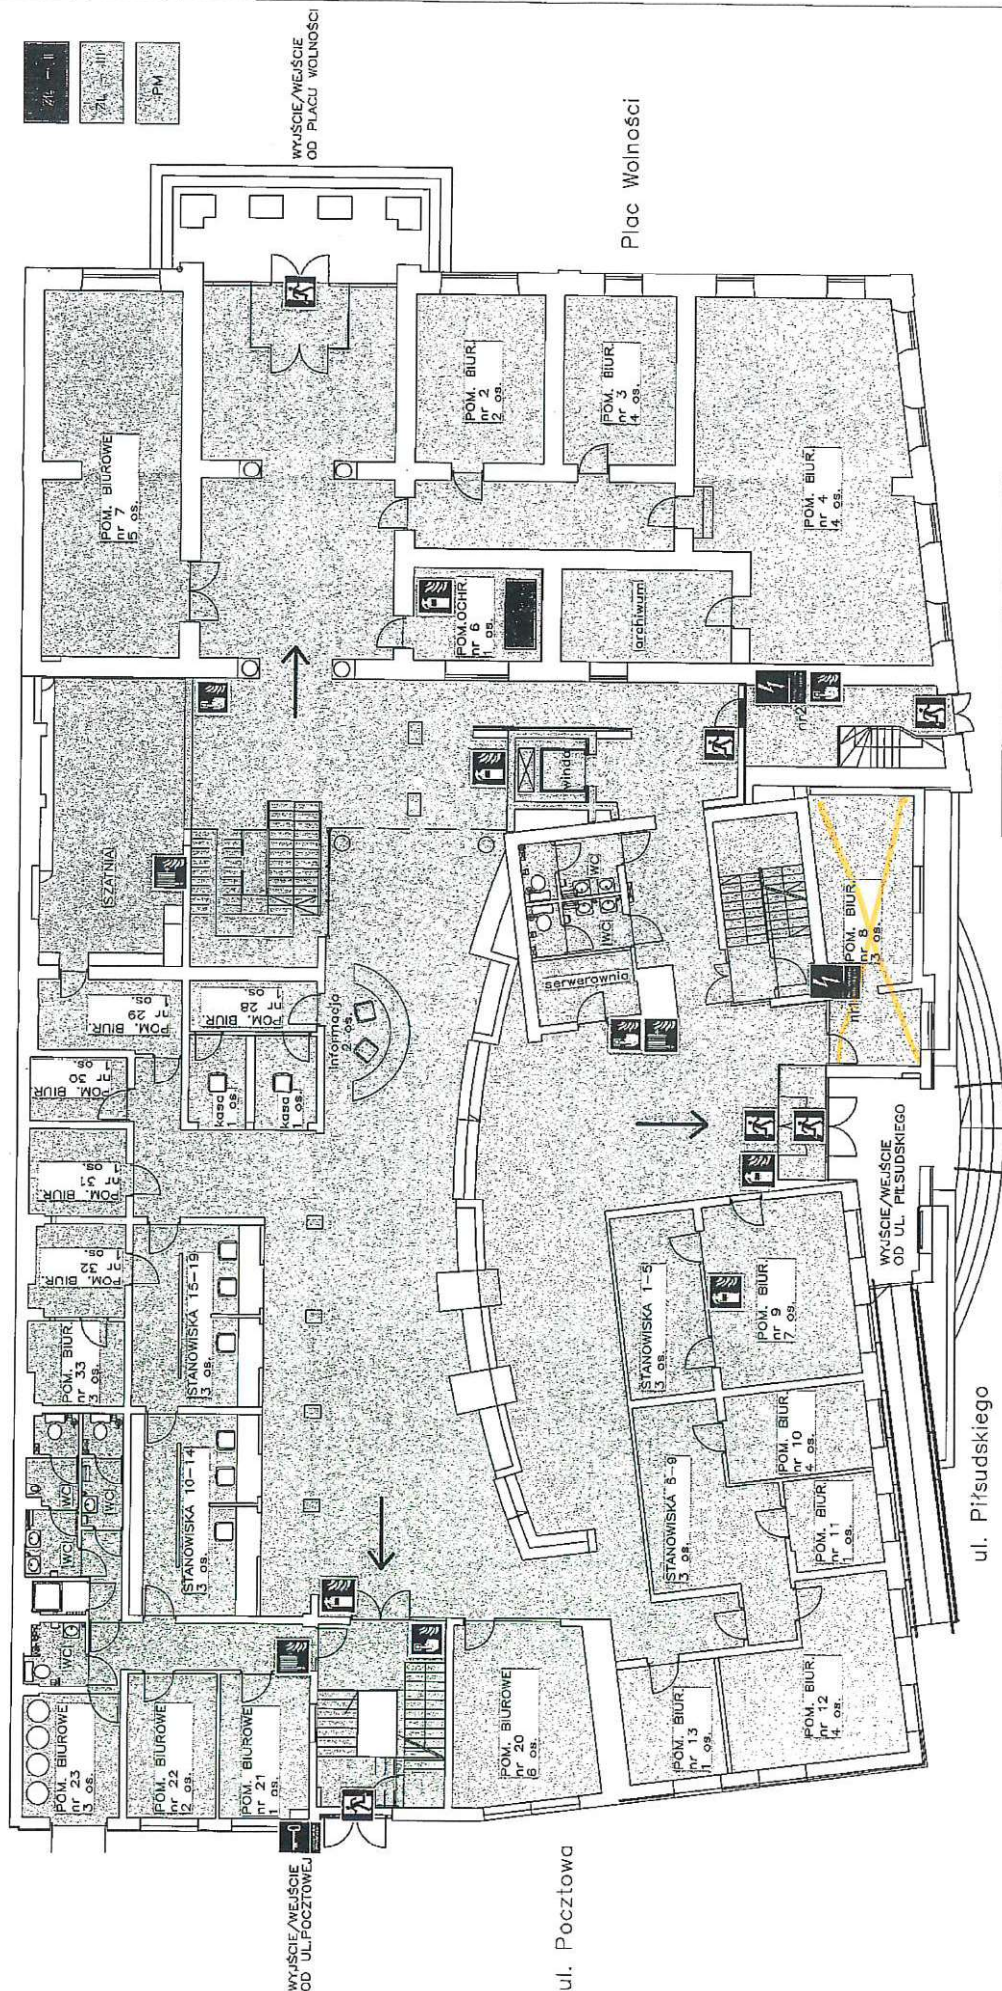

LEGENDA:

	GASNICA
	HYDRANT WEWNĘTRZNY
	RĘCZNY OSTRZEGACZ POŻ.

	KIERUNEK DO DRZWI EWAKUACYJNYCH
	DRZWI EWAKUACYJNE
	KIERUNEK DO DRZWI EW. SCHODAMI W DOL

	PRZECIWPÓŻAROWY WYŁĄCZNIK PRĄDU - całego obiektu nr1
	PRZECIWPÓŻAROWY WYŁĄCZNIK PRĄDU - strefy poż. nr 3 nr2: kłownia, sala spotkań
	KLUCZ WYJŚCIA EWAKUACYJNEGO


TELEFONY WAGOWE

099 098 997


112

Liczba os. na kondygnacji: 51

PLAN EWAKUACJI budynku Urzędu Miasta w Białej Podlaskiej - 2 piętro

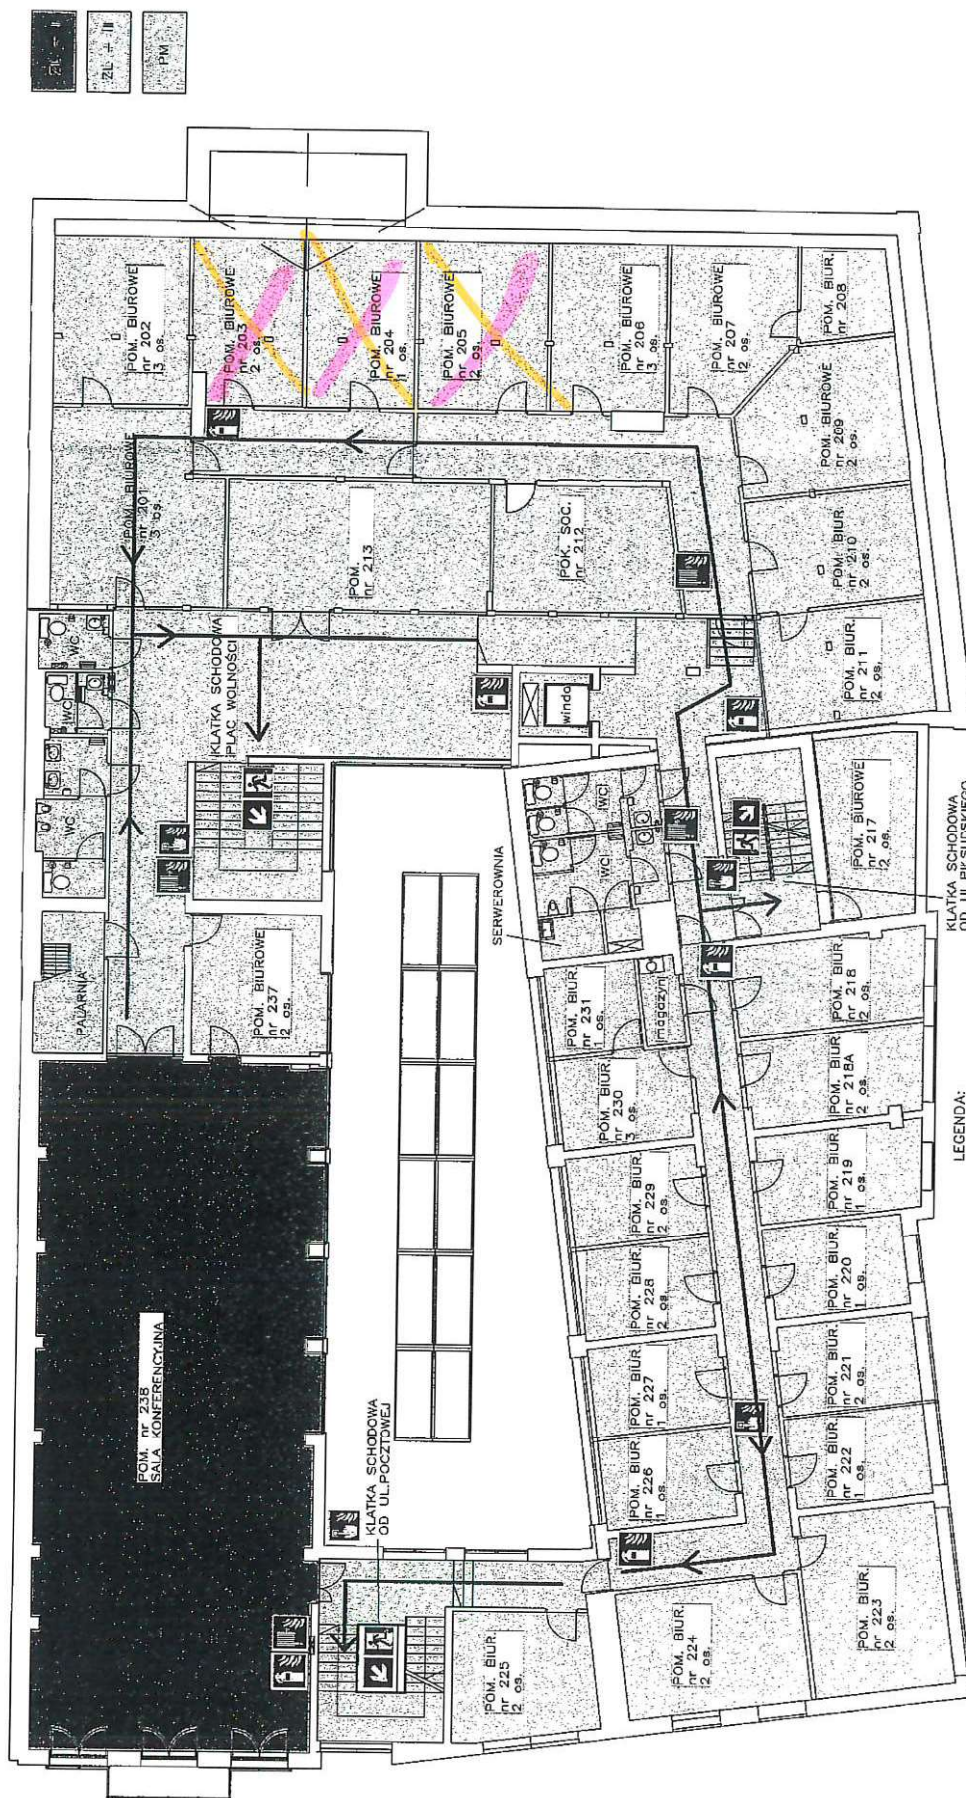

TELEFONY
980 988 987

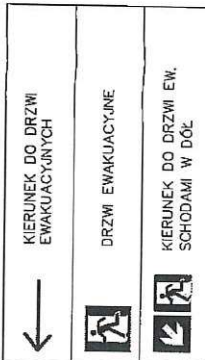


	GASNIKA
	HYDRANT WEWNĘTRZNY
	RĘCZNY OSTRZEGACZ POŻ.

LEGENDA:
KLATKA SCHODOWA OD UL. PIŁSUDSKIEGO

Liczba os. na kondygnacji: 48

PLAN EWAKUACJI budynku Urzędu Miasta w Białej Podlaskiej - 1 piętro

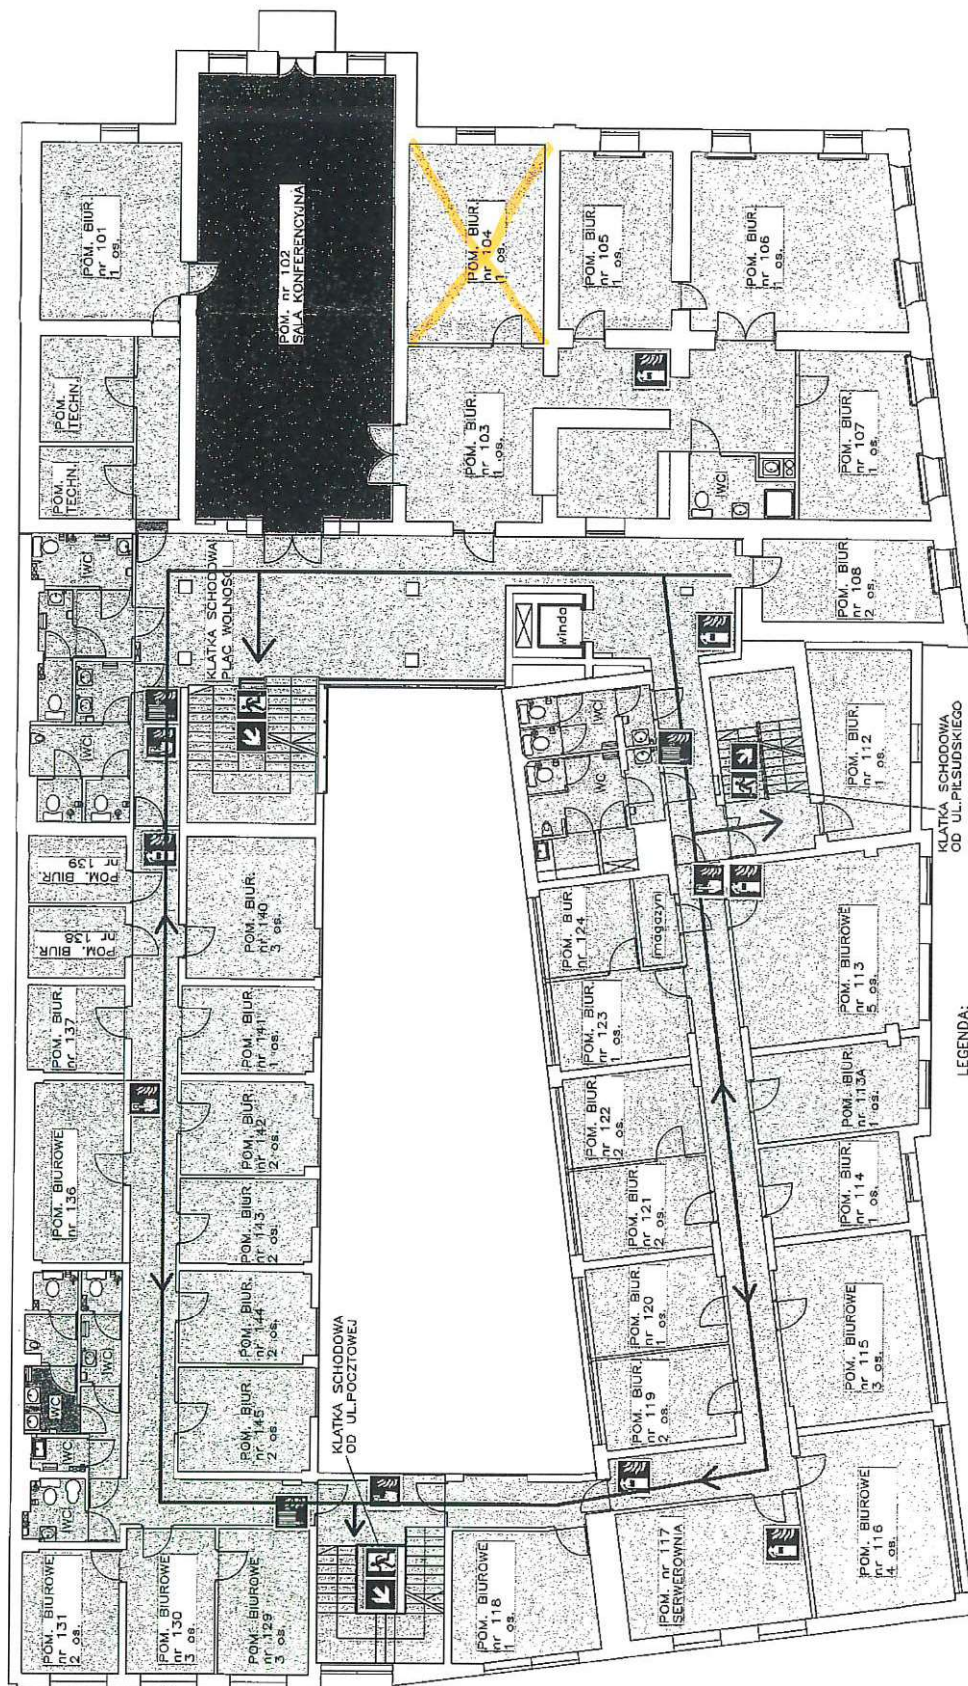

Liczba os. na kondygnacji: 51

KIERUNEK DO DRZWI EWAKUACYJNYCH	DRZWI EWAKUACYJNE	KIERUNEK DO DRZWI EW. SCHODAMI W DOL
←		

LEGENDA:

	GAŚNICA
	HYDRANT WEWNĘTRZNY
	RĘCZNY OSTRZEGACZ POŻ.