


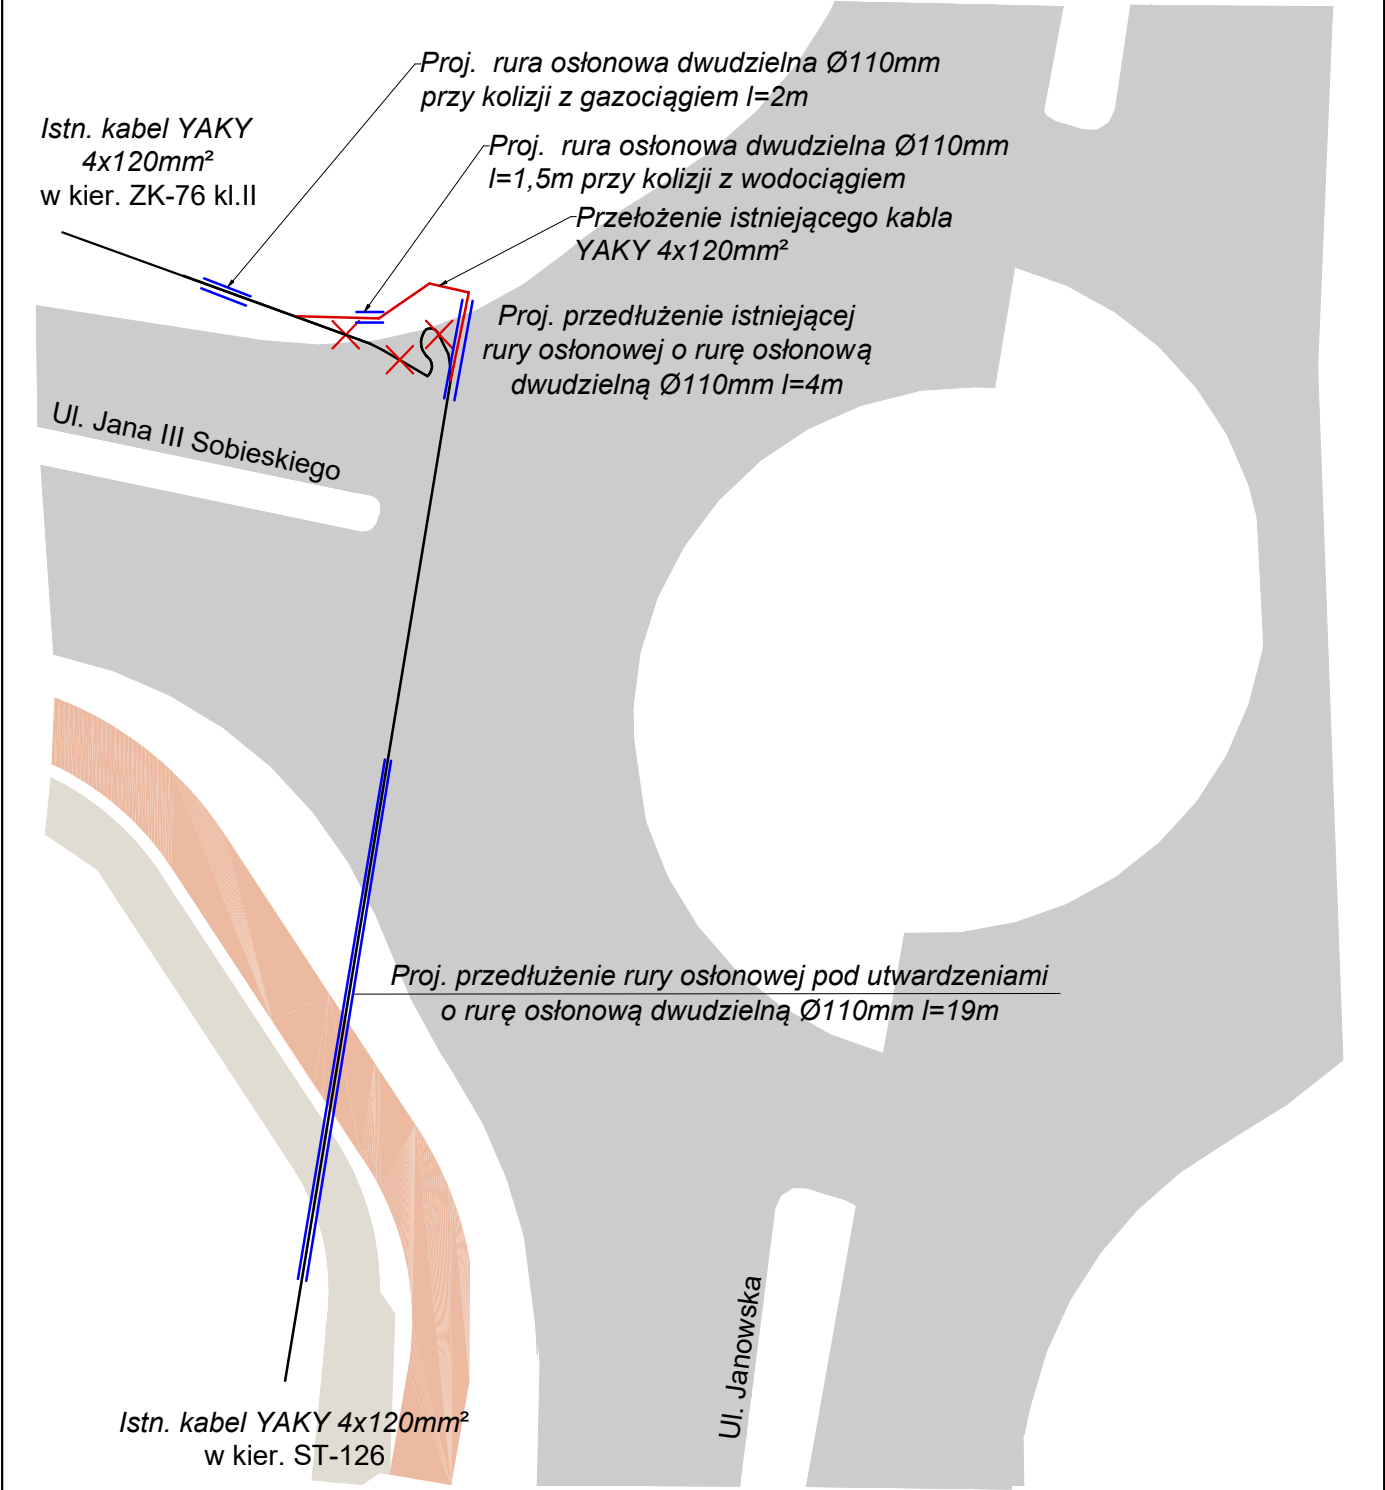

LEGENDA UTWARDZEŃ	
	Proj. jezdnia z mastyksu grysowego SMA
	Proj. droga rowerowa z betonu asfaltowego
	Proj. chodnik z płyt betonowych 50cm x 50cm

NAZWA I ADRES INWESTYCJI	Rozbudowa drogi wojewódzkiej nr 812 (ul. Janowskiej) od km 0+412 do km 0+870 wraz z przebudową skrzyżowania z drogą gminną nr 100726L (ul. Jana III Sobieskiego) i skrzyżowania z drogami gminnymi nr 100360L (ul. Armii Krajowej) i nr 100548L (ul. Okopową), budowa drogi łączącej drogę wojewódzką nr 812 z drogą gminną nr 100711L (ul. Aliny Fedorowicz) oraz rozbudowa drogi gminnej nr 100711L (ul. Aliny Fedorowicz) od km 0+464 do km 0+914 w Białej Podlaskiej			
INWESTOR	Prezydent Miasta Biała Podlaska ul. Marszałka Józefa Piłsudskiego 3, 21-500 Biała Podlaska			
NUMER I NAZWA RYSUNKU	E6. Schemat usunięcia kolizji E - Linia kablowa nN relacji ST-126 do ZK-76 kl. II Janowska		SKALA	--
			DATA	07.2025
BRANŻA	IMIĘ I NAZWISKO PROJEKTANTA	NR UPRAWNIEŃ	PODPIS	
Projektant	mgr inż. Tomasz Kaliszewski	LUB/0116/PWBE/20		
Sprawdzający	mgr inż. Aleksander Kuszneruk	702/BO/93		