


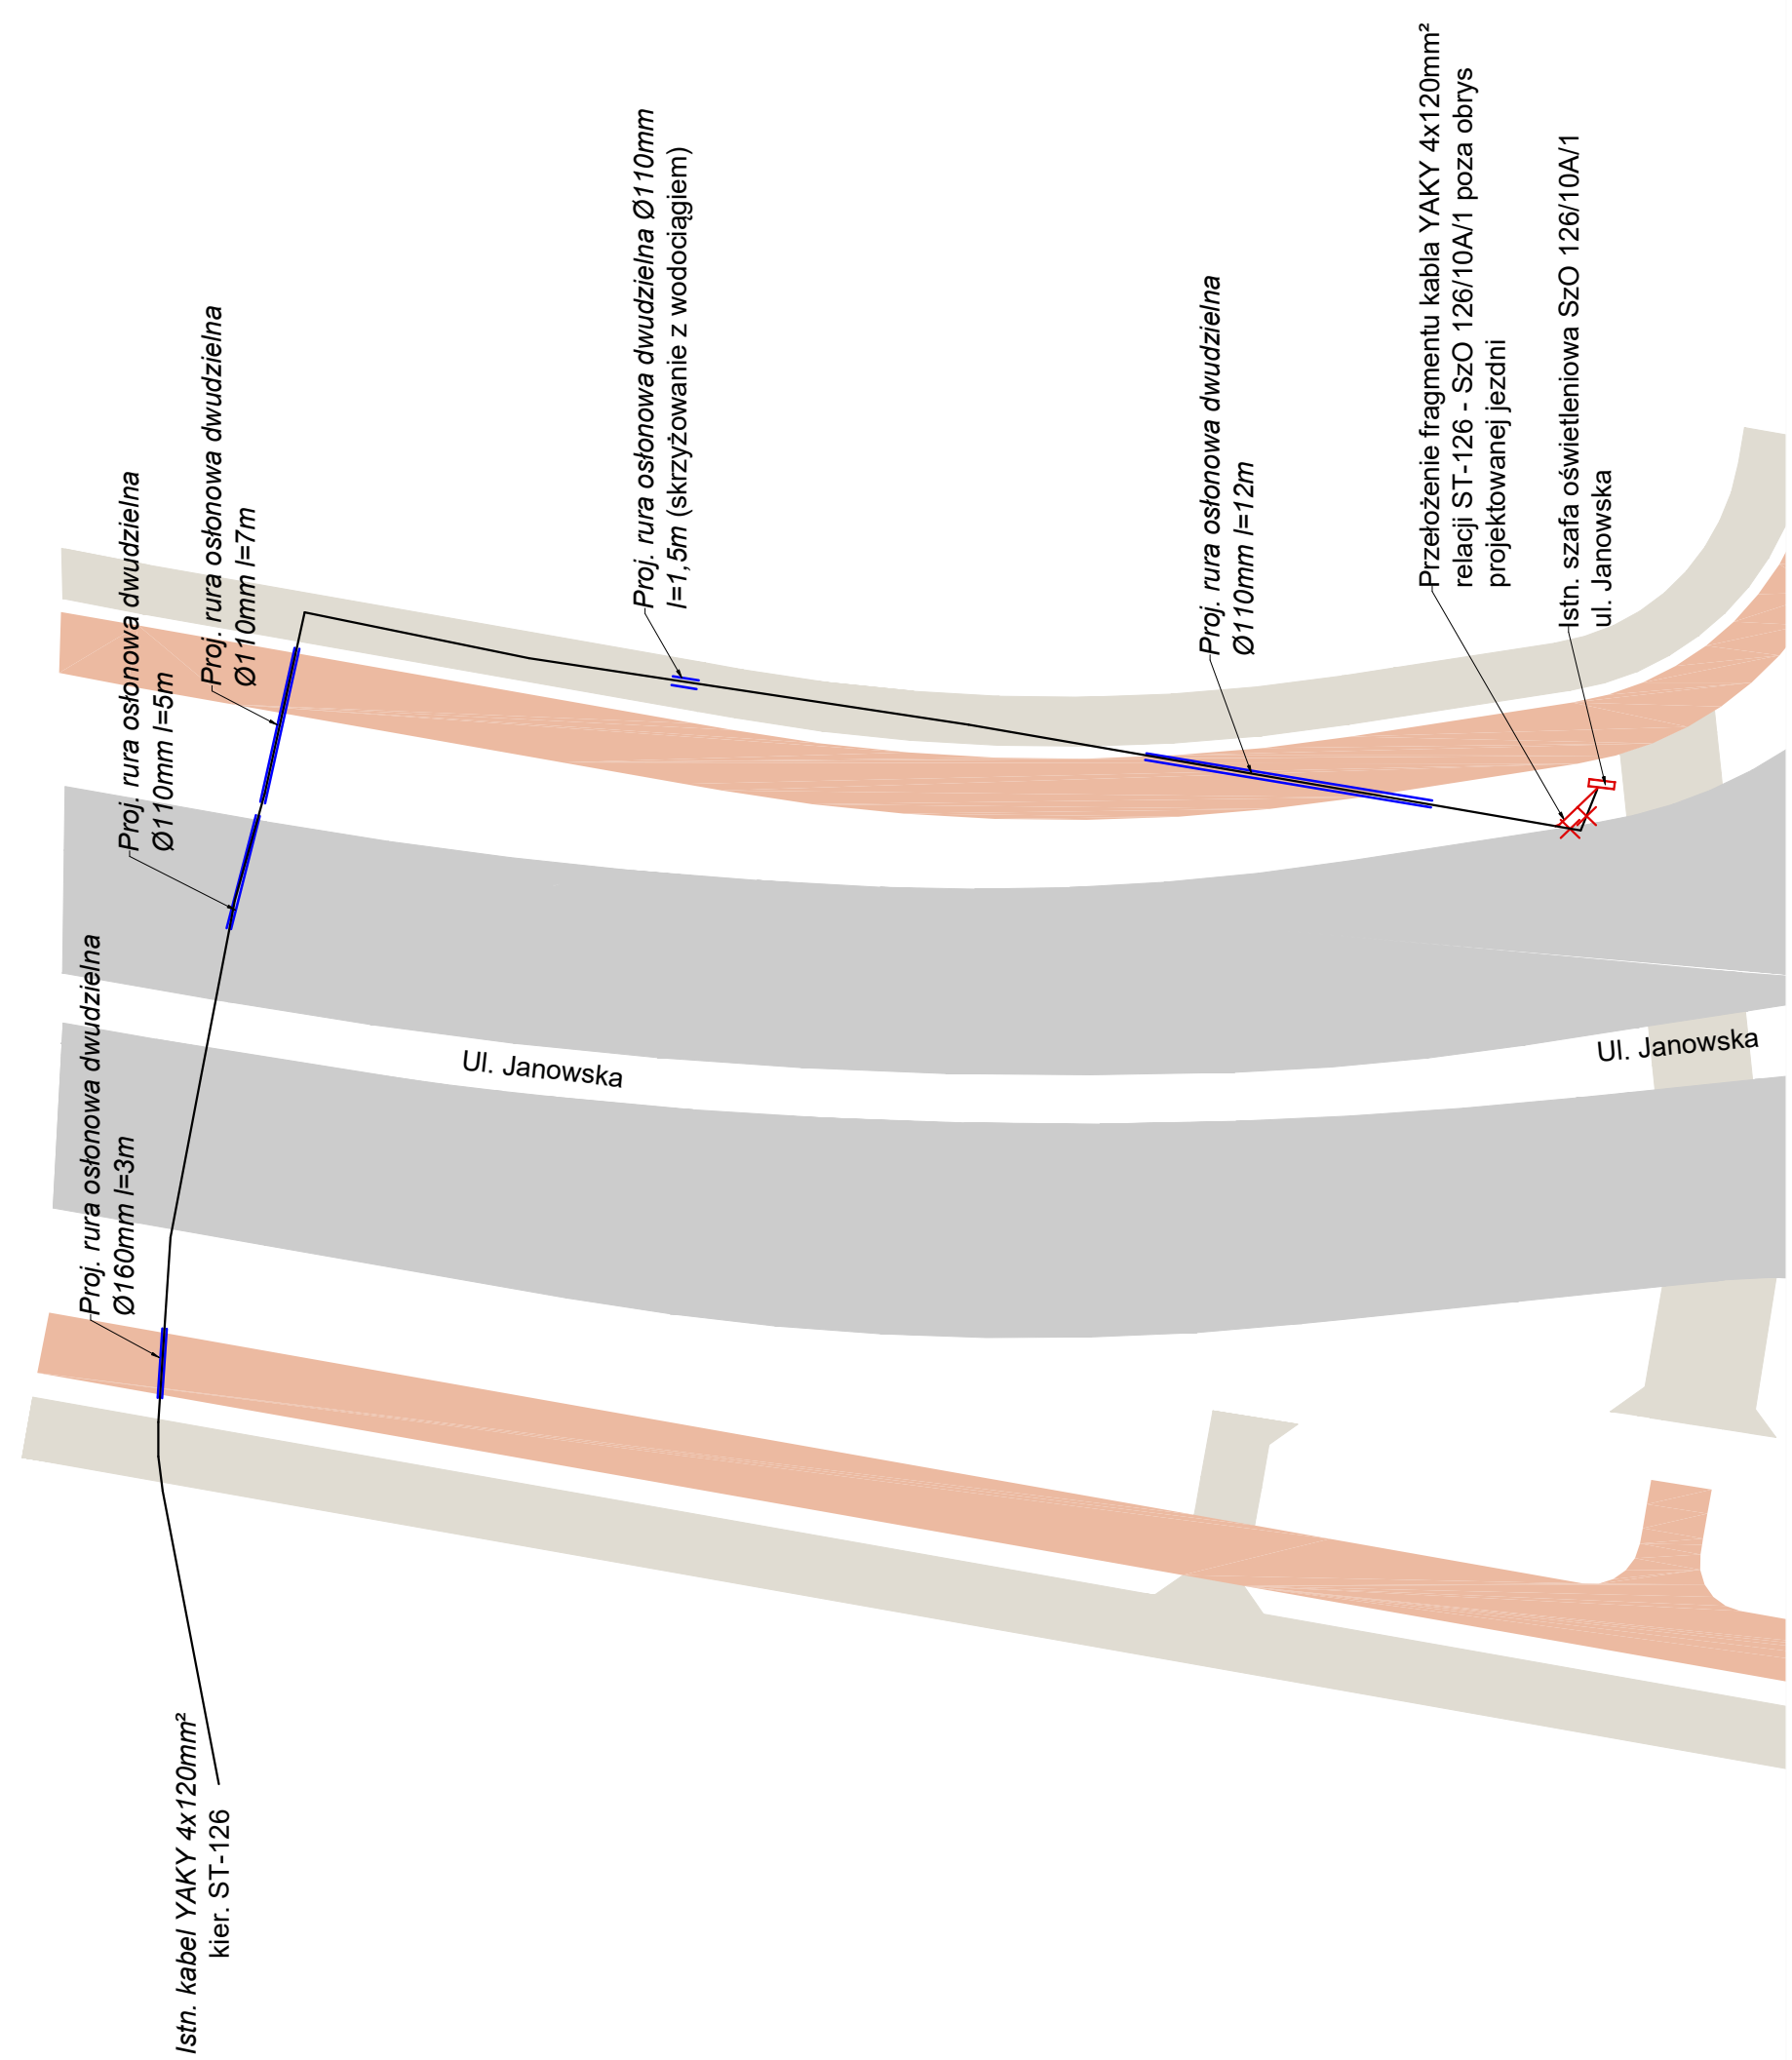

Schemat usunięcia kolizji H - Linia kablowa nN 0,4 kV YAKY 4x120mm<sup>2</sup> relacji ST-126 do ZK-2e+1p 126/10A/1SZO ul. Janowska

| LEGENDA UTWARDZEŃ |                                             |
|-------------------|---------------------------------------------|
|                   | Proj. jezdnia z mastyksu grysowego SMA      |
|                   | Proj. droga rowerowa z betonu asfaltowego   |
|                   | Proj. chodnik z płyt betonowych 50cm x 50cm |

|                          |   |                  |         |
|--------------------------|---|------------------|---------|
| NAZWA I ADRES INWESTYCJI | Rozbudowa drogi wojewódzkiej nr 812 (ul. Janowskiej) od km 0+412 do km 0+870 wraz z przebudową skrzyżowania z drogą gminną nr 100726L (ul. Jana III Sobieskiego) i skrzyżowania z drogami gminnymi nr 100360L (ul. Armii Krajowej) i nr 100548L (ul. Okopową), budowa drogi łączącej drogę wojewódzką nr 812 z drogą gminną nr 100711L (ul. Aliny Fedorowicz) oraz rozbudowa drogi gminnej nr 100711L (ul. Aliny Fedorowicz) od km 0+464 do km 0+914 w Białej Podlaskiej |                  |         |
|                          |   |                  |         |
| INWESTOR                 | Prezydent Miasta Biała Podlaska<br>ul. Marszałka Józefa Piłsudskiego 3, 21-500 Biała Podlaska   |                  |         |
|                          |   |                  |         |
| NUMER I NAZWA RYSUNKU    | E9. Schemat usunięcia kolizji H - Linia kablowa nN relacji ST-126 do ZK-2e+1p 126/10A/1SZO ul. Janowska   | SKALA            | --      |
|                          |   | DATA             | 07.2025 |
| BRANŻA                   | IMIĘ I NAZWISKO PROJEKTANTA   | NR UPRAWNIENI    | PODPIS  |
| Projektant               | mgr inż. Tomasz Kaliszewski   | LUB/0116/PWBE/20 |         |
| Sprawdzający             | mgr inż. Aleksander Kuszneruk   | 702/BO/93        |         |