


SZCZEGÓŁ ZAKOŃCZENIA RURY OSŁONOWEJ WRAZ Z WYKAZEM MATERIAŁÓW

Rura osłonowa wg profilu i planu sytuacyjnego

Rura przewodowa wg profilu i planu sytuacyjnego

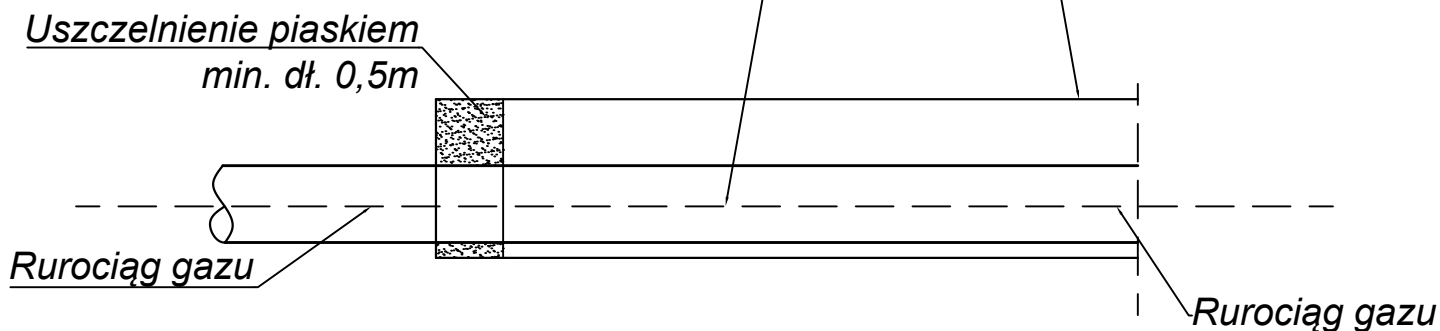

Zestawienie materiałów rur osłonowych:

Poz.	Opis elementów	Jm	Ilość
1.	Rura osłonowa PE100 SDR17 dn 280mm	m	32,0
2.	Rura osłonowa PE100 SDR17 dn 225mm	m	17,0

UWAGA:

1. Lokalizacja rur przewodowych i osłonowych wg. planu sytuacyjnego
2. Ułożenie rury przewodowej PE w rurze osłonowej na spodzie rury osłonowej PE.

INWESTOR	Prezydent Miasta Biała Podlaska ul. Marszałka Józefa Piłsudskiego 3 21-500 Biała Podlaska		
Tytuł opracowania	Rozbudowa drogi wojewódzkiej nr 812 (ul. Janowskiej) od km 0+412 do km 0+870 wraz z przebudową skrzyżowania z drogą gminną nr 100726L (ul. Jana III Sobieskiego) i skrzyżowania z drogami gminnymi nr 100360L (ul. Armii Krajowej) i nr 100548L (ul. Okopową) oraz budową drogi łączącej drogę wojewódzką nr 812 z drogą gminną nr 100711L (ul. Aliny Fedorowicz) w Białej Podlaskiej SCHEMAT RURY OSŁONOWEJ		
	Imię, nazwisko, nr uprawnień	Podpis	Data wrzesień 2025r.
Projektant	mgr inż. Robert Śledź upr.bud.nr LUB/0080/POOS/13 Specjalność sanitarna		Skala BS
Sprawdzający	mgr inż. Marta Dec upr.bud.nr PDL/0138/POOS/13 Specjalność sanitarna		Nr Rys 5