


SCHEMAT WŁĄCZENIA - Janowska, Okopowa II

→ Kierunek przepływu gazu

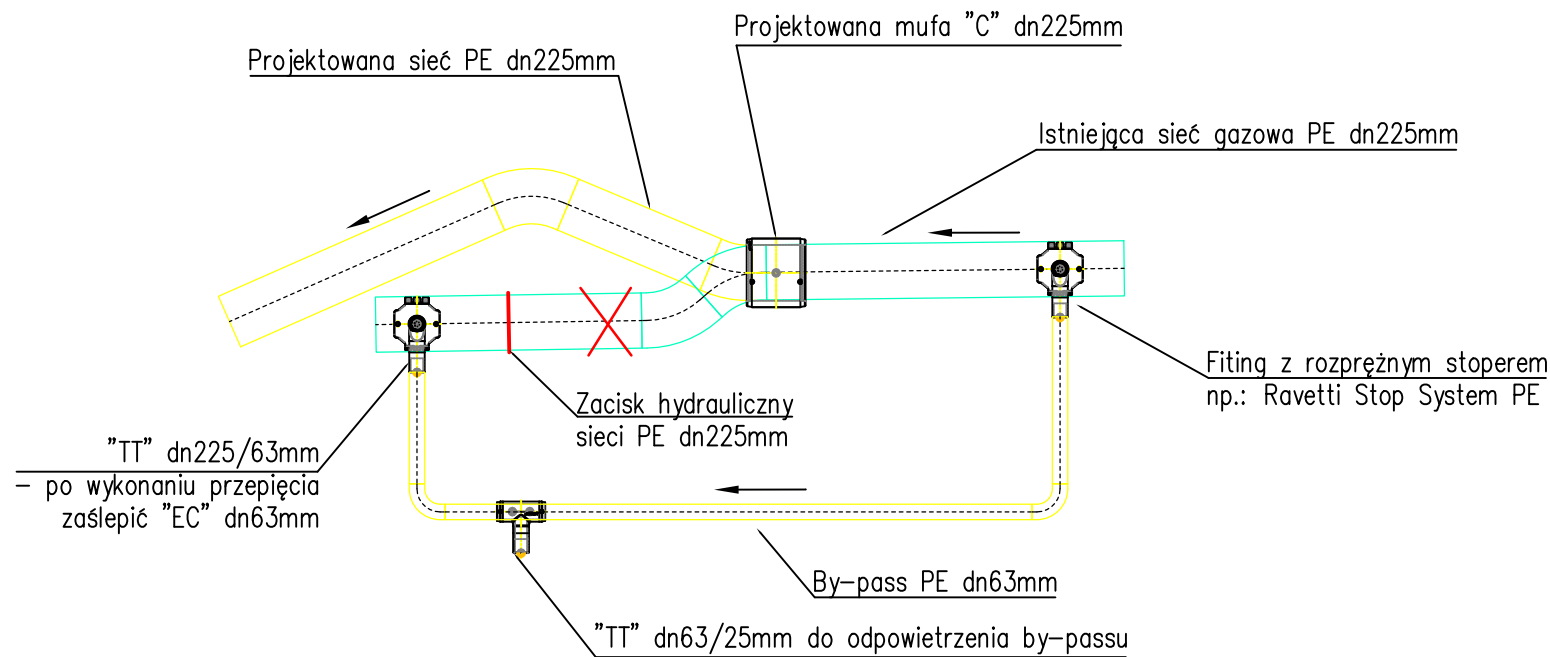

Włączenie projektowanej przebudowanej sieci gazowej n.c. PE dn225mm do istniejącego rurociągu PE dn225mm wykonać za pomocą mufy PE "C" dn225mm. Węzeł włączeniowy wykonać zgodnie ze schematem.

Odcięcie dopływu gazu wykonać poprzez fitting z rozprężnym stoperem np.: Ravetti Stop System PE na sieci pozostającej w użytkowaniu oraz trójnik siodłowy "TT" dn225/63mm na sieci wyłączanej z użytkowania i następnie odgazowanie wyłączanego odcinka sieci poprzez tymczasowy trójnik siodłowy "TT" dn225/32mm. Prace wykonać bez wyłączania dopływu gazu do odbiorców poprzez zastosowanie by-passu z rur PE dn63mm.

Po wykonaniu prac przełączeniowych istniejącą sieć usunąć z gruntu lub zaślepić.

INWESTOR	Prezydent Miasta Biała Podlaska ul. Marszałka Józefa Piłsudskiego 3 21-500 Biała Podlaska		
Tytuł opracowania	Przebudowa kolidującej sieci gazowej ś.c. w miejscowości Biała Podlaska ul. Janowska, Jana III Sobieskiego SCHEMAT PRZEŁĄCZENIA NA SIECI GAZOWEJ		
	Imię, nazwisko, nr uprawnień	Podpis	Data wrzesień 2025r.
Projektant	mgr inż. Robert Śledź upr.bud.nr LUB/0080/POOS/13 Specjalność sanitarna		Skala BS
Sprawdzający	mgr inż. Marta Dec upr.bud.nr PDL/0138/POOS/13 Specjalność sanitarna		Nr Rys 3a