


SCHEMAT WŁĄCZENIA - ul. Janowska, Jana III Sobieskiego (po przełączeniu)

→ Kierunek przepływu gazu

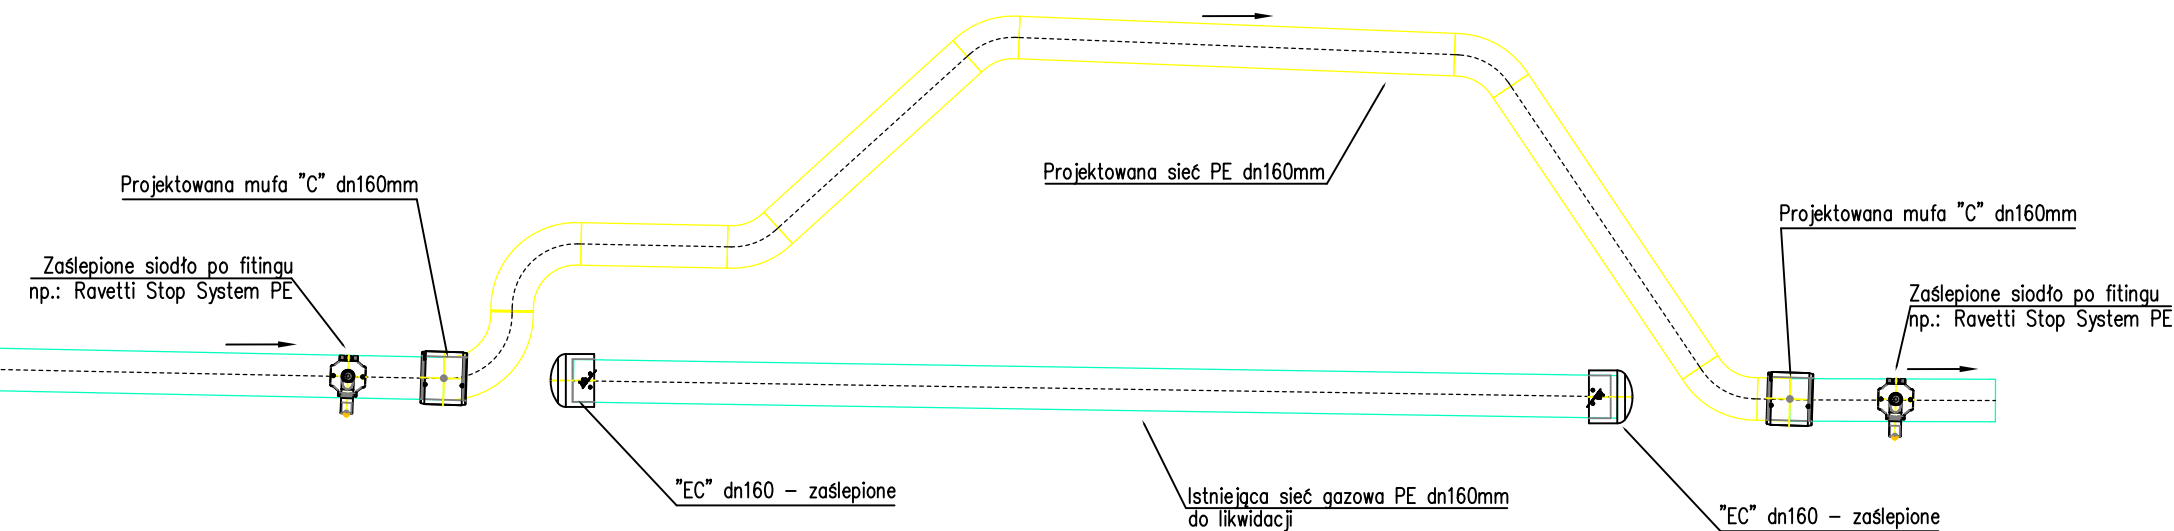

INWESTOR	Prezydent Miasta Biała Podlaska ul. Marszałka Józefa Piłsudskiego 3 21-500 Biała Podlaska		
Tytuł opracowania	Przebudowa kolidującej sieci gazowej ś.c. w miejscowości Biała Podlaska ul. Janowska, Jana III Sobieskiego SCHEMAT PRZEŁĄCZENIA NA SIECI GAZOWEJ		
	Imię, nazwisko, nr uprawnień	Podpis	Data wrzesień 2025r.
Projektant	mgr inż. Robert Śledź upr.bud.nr LUB/0080/POOS/13 Specjalność sanitarna		Skala BS
Sprawdzający	mgr inż. Marta Dec upr.bud.nr PDL/0138/POOS/13 Specjalność sanitarna		Nr Rys 5b