rys. nr 2a/2b

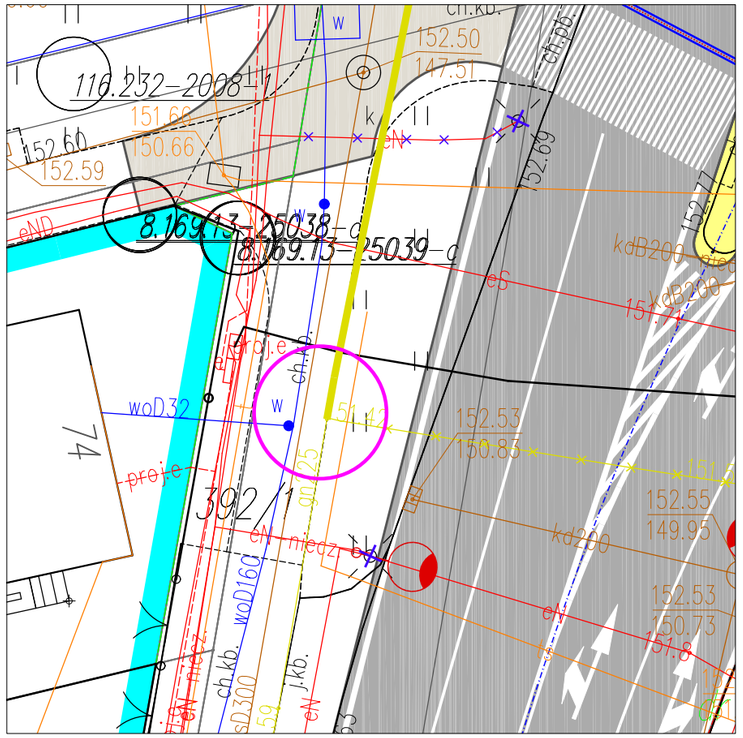

rys. nr 3a/3b

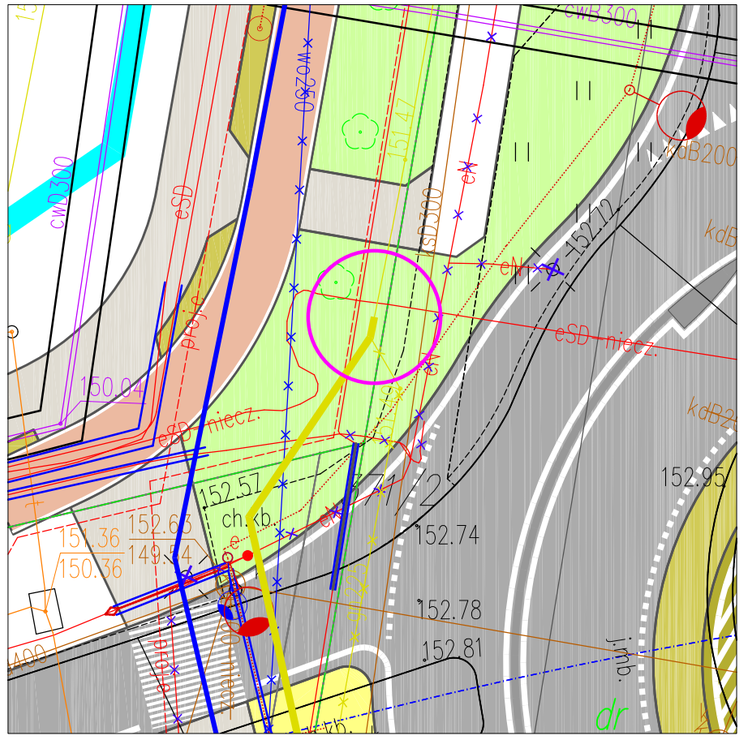

rys. nr 4a/4b

rys. nr 5a/5b

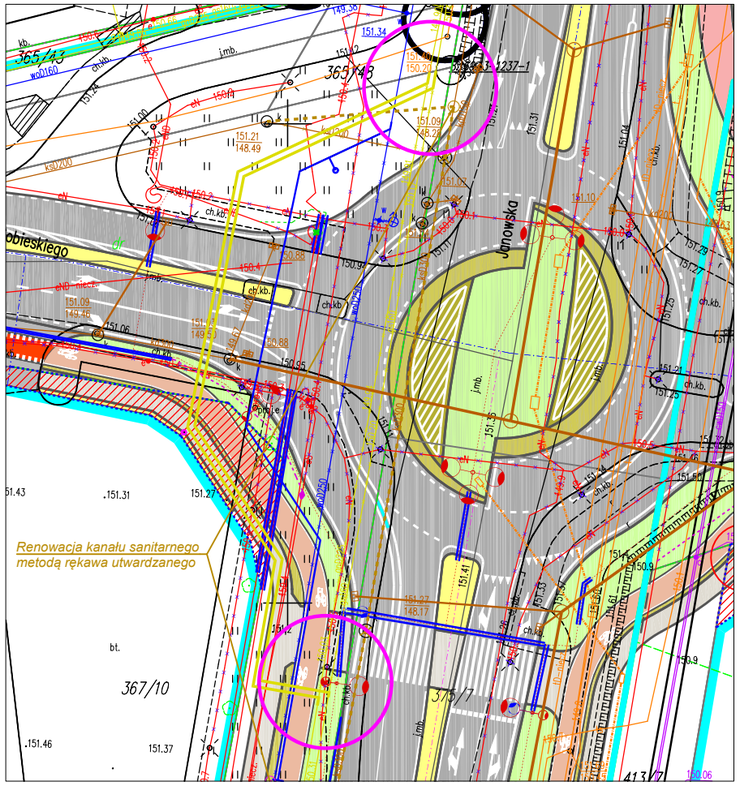

INWESTOR	Prezydent Miasta Biała Podlaska ul. Marszałka Józefa Piłsudskiego 3 21-500 Biała Podlaska		
Tytuł opracowania	Przebudowa kolidującej sieci gazowej ś.c. w miejscowości Biała Podlaska ul. Janowska, Jana III Sobieskiego LOKALIZACJA PRZEPIĘĆ NA SIECI GAZOWEJ		
	Imię, nazwisko, nr uprawnień	Podpis	Data wrzesień 2025r.
Projektant	mgr inż. Robert Śledź upr.bud.nr LUB/0080/POOS/13 Specjalność sanitarna		Skala 1 : 500
Sprawdzający	*mgr inż. Marta Dec* *upr.bud.nr PDL/0138/POOS/13* *Specjalność sanitarna*		Nr Rys 1a