

WYLOT BETONOWY D 600mm



MATERIAŁY

D kanafu	beton	dyble	stal Ø 14	darnina
mm	m3	DC-15 DP-15	kg	m2
600	0,90	$\frac{6}{4}$	4,11	0,56

WYMIARY w cm
wymiary średnicy "D" i grubości δ
dotyczą rur z PE HD [mm]

Dz	h	a	b	c	długość pręta	
δ					nr1/szt	nr2
600						
5,8	102	123	82	98	60/4	100

SZCZEGÓŁ "A"

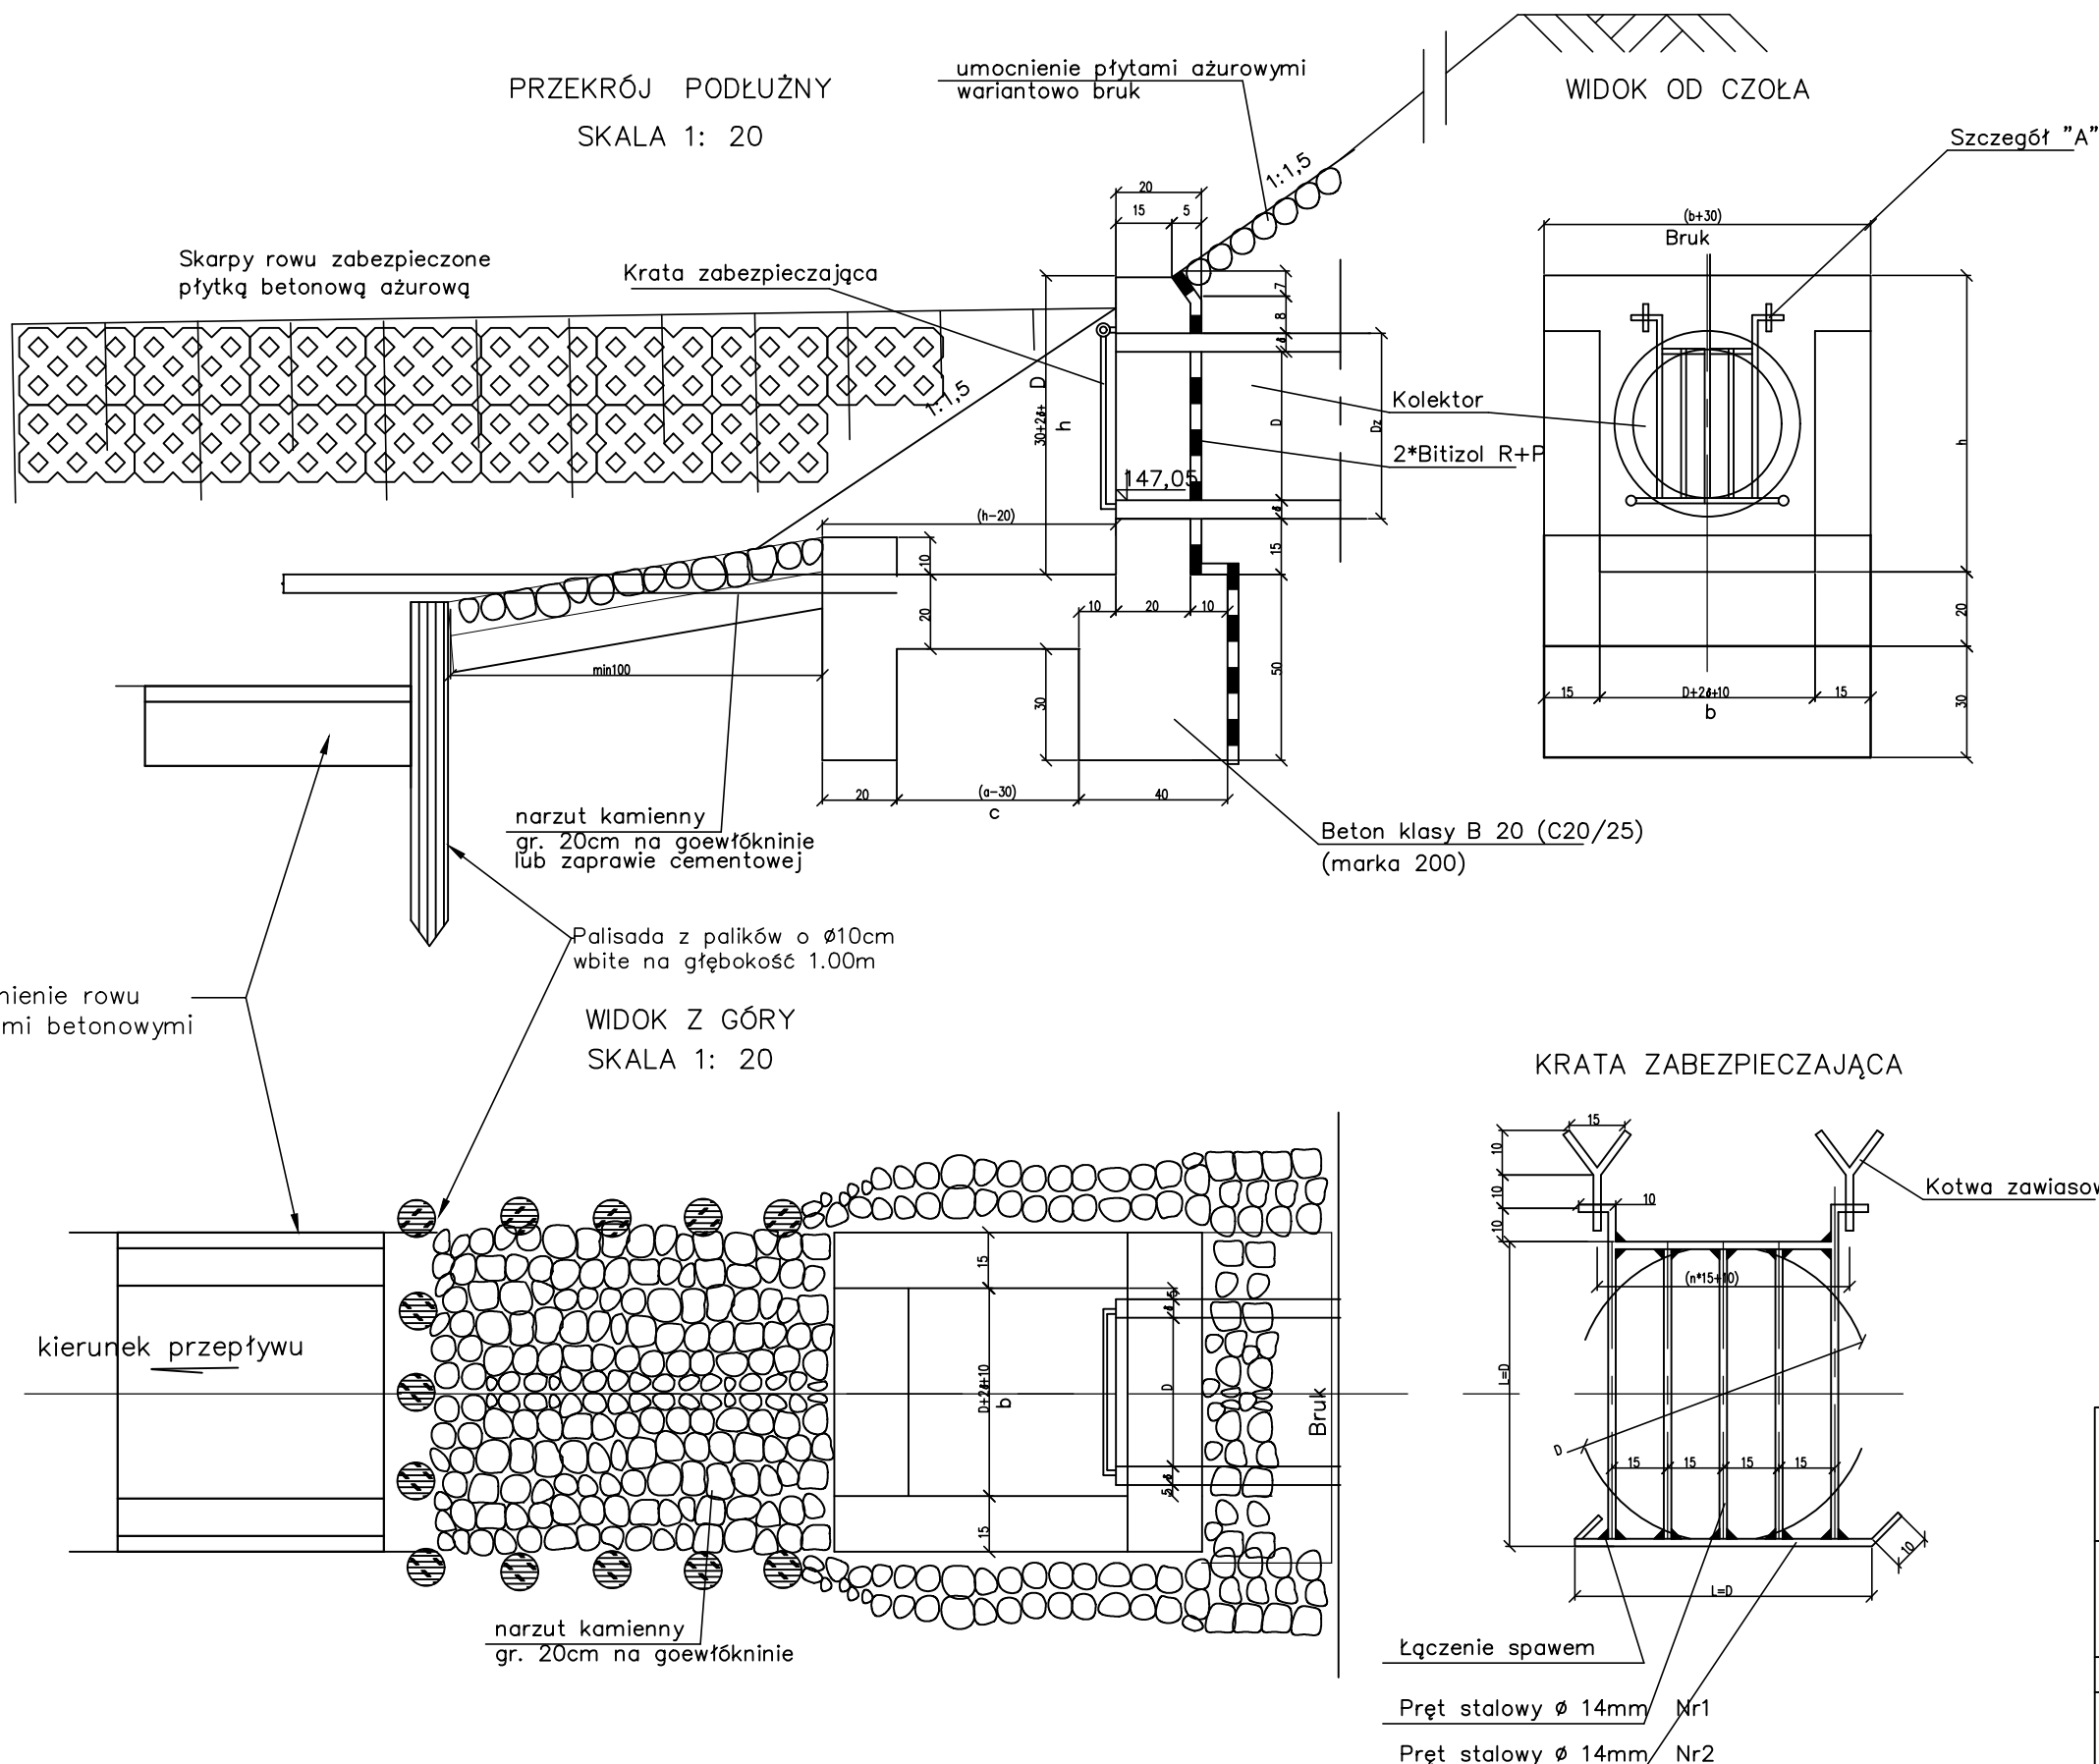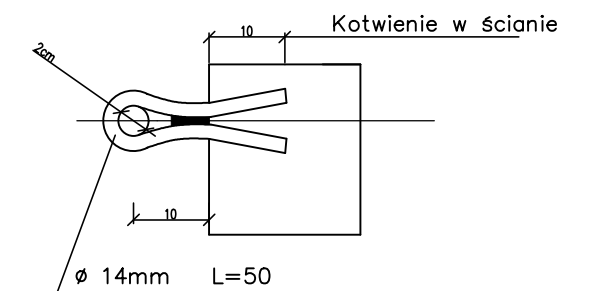

INWESTOR	Prezydent Miasta Biała Podlaska ul. Marszałka Józefa Piłsudskiego 3 21-500 Biała Podlaska		
Tytuł opracowania	<i>Rozbudowa drogi wojewódzkiej nr 812 (ul. Janowskiej) od km 0+412 do km 0+870 wraz z przebudową skrzyżowania z drogą gminną nr 100726L (ul. Jana III Sobieskiego) i skrzyżowania z drogami gminnymi nr 100360L (ul. Armii Krajowej) i nr 100548L (ul. Okopową) oraz budowę drogi łączącej drogę wojewódzką nr 812 z drogą gminną nr 100711L (ul. Aliny Fedorowicz) w Białej Podlaskiej</i> SCHEMAT WYLOTU		
	Imię, nazwisko, nr uprawnień	Podpis	Data wrzesień 2025r
Projektant	mgr inż. Robert Śledź upr.bud.nr LUB/0080/POOS/13 Specjalność sanitarna		Skala BS
			Nr Rys
Sprawdzający	mgr inż. Marta Dec upr.bud.nr PDL/0138/POOS/13 Specjalność sanitarna		