


OSADNIK fi2000 V=7,5 m3

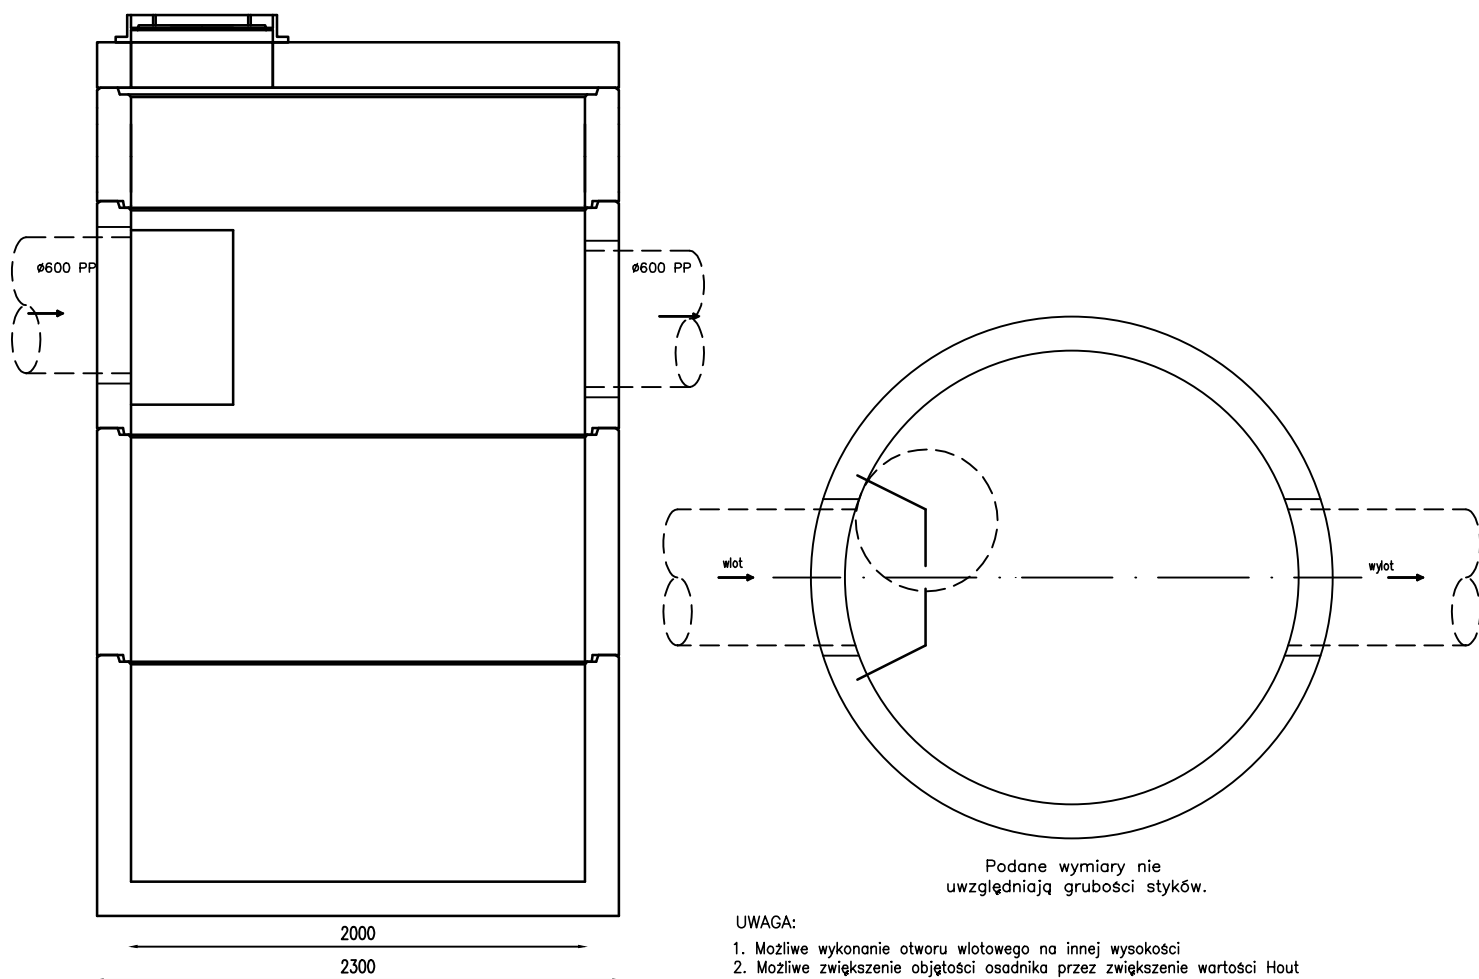

- UWAGA:
- 1. Możliwe wykonanie otworu wlotowego na innej wysokości
 - 2. Możliwe zwiększenie objętości osadnika przez zwiększenie wartości Hout
 - 3. Możliwe wykonanie otworów wlotowego i wylotowego przystosowanych do podłączenia rur innych średnic i innych rodzajów
 - 4. Możliwe zwiększenie wartości A poprzez dodanie kręgów o wysokościach 500 lub 1000 mm
 - 5. Włot do osadnika może być przesunięty o max +/-90° w stosunku do osi wlot-wylot

INWESTOR	Prezydent Miasta Biała Podlaska ul. Marszałka Józefa Piłsudskiego 3 21-500 Biała Podlaska		
Tytuł opracowania	Rozbudowa drogi wojewódzkiej nr 812 (ul. Janowskiej) od km 0+412 do km 0+870 wraz z przebudową skrzyżowania z drogą gminną nr 100726L (ul. Jana III Sobieskiego) i skrzyżowania z drogami gminnymi nr 100360L (ul. Armii Krajowej) i nr 100548L (ul. Okopową) oraz budową drogi łączącej drogę wojewódzką nr 812 z drogą gminną nr 100711L (ul. Aliny Fedorowicz) w Białej Podlaskiej SCHEMAT OSADNIKA		
	Imię, nazwisko, nr uprawnień	Podpis	Data wrzesień 2025r.
Projektant	mgr inż. Robert Śledź upr.bud.nr LUB/0080/POOS/13 Specjalność sanitarna		Skala BS
			Nr Rys K
Sprawdzający	mgr inż. Marta Dec upr.bud.nr PDL/0138/POOS/13 Specjalność sanitarna		