

arch-dom sp. j.

BIURO PROJEKTOWE
Henryk Dołęgowski Ryszard Suchora
Pl. Szkolny Dwór 28
21-500 Biała Podlaska

Biała Podlaska, maj 2026 r.

EGZ. NR. 1

el. 83 342 00 36

fax 83 342 00 38

www.archdom.eu

e-mail: biuro@archdom.eu

PROJEKT ZAGOSPODAROWANIA TERENU:

Budowa obiektów małej architektury w ramach zadania: Park trampolin przy Szkole Podstawowej nr 9 w Białej Podlaskiej przy ul. Zygmunta Augusta 2, Biała Podlaska

*Część działki nr ewid. 3278 oraz 3279
Jedn. ewid.: 066101_1 Biała Podlaska
Obręb ewid.: 0001
Kategoria obiektu: IX*

BRANŻA:

ARCHITEKTONICZNA

INWESTOR:

*Gmina Miejska Biała Podlaska
Ul. Marszałka Józefa Piłsudskiego 3,
21-500 Biała Podlaska*



arch-dom sp.j.

BIURO PROJEKTOWE

WYKONUJEMY USŁUGI W ZAKRESIE:

PROJEKTÓW:

OBIEKTÓW BUDOWLANYCH
ZAGOSPODAROWANIA
TERENÓW RÓWNIEŻ W
STREFIE OCHRONY
KONSERWATORSKIEJ
NADZORÓW BUDOWLANYCH
DORADZTWA TECHNICZNEGO
OPINII TECHNICZNYCH
WYCEN I KOSZTORYSOWANIA
INWENTARYZACJI
BUDOWLANYCH

O P R A C O W A Ł			
FUNKCJA	IMIĘ I NAZWISKO	NR UPRAW./SPEC.	PODPIS
Projektant	mgr inż. arch. Henryk Dołęgowski	259/BP/85	
		spec. architektoniczna	
Projektant	mgr inż. elektryk Józef Szablowski	324/BP/86	
		spec. instalacyjno-inżynieryjna	

Spis zawartości:

OŚWIADCZENIE	3
KOPIE UPRAWNIEŃ ORAZ OŚWIADCZEŃ O PRZYNALEŻNOŚCI DO IZBY SAMORZĄDU ZAWODOWEGO	4
OPIS TECHNICZNY DO PROJEKTU ZAGOSPODAROWANIA TERENU	9
1. PODSTAWA OPRACOWANIA.....	9
2. PRZEDMIOT INWESTYCJI.....	9
3. ISTNIEJĄCY STAN ZAGOSPODAROWANIA TERENU	9
4. PROJEKTOWANE ZAGOSPODAROWANIE TERENU	11
5. OBSZAR ODDZIAŁYWANIA OBIEKTU NA ŚRODOWISKO	12
6. UWAGI KOŃCOWE.....	12
7. PRAWA AUTORSKIE	12

Nazwa rysunku	Skala	Nr rysunku	Strona
Projekt zagospodarowania terenu	1:500	1PZT	13.



Biała Podlaska, maj 2026r.

Plac Szkolny Dwór 28
21-500 Biała Podlaska
tel. (0-83) 342-00-36

OŚWIADCZENIE

Działając zgodnie z Prawem budowlanym (Dz. U. z 2025 r., poz. 418 z późn. zm.),
oświadczam, że

Projekt zagospodarowania terenu „Budowa obiektów małej architektury w ramach zadania: Park trampolin przy Szkole Podstawowej nr 9 w Białej Podlaskiej przy ul. Zygmunta Augusta 2, Biała Podlaska”

Część działki Nr ewid.: 3278 oraz 3279

Jedn. ewid.: 066101_1 Biała Podlaska

Obręb ewid.: 0001

Kategoria obiektu: IX - został sporządzony zgodnie z obowiązującymi przepisami oraz zasadami wiedzy technicznej.

FUNKCJA	IMIĘ I NAZWISKO	NR UPRAW./SPEC.	PODPIS
Projektant	mgr inż. arch. Henryk Dołęgowski	259/BP/85 spec. architektoniczna	
Projektant	mgr inż. Józef Szablowski	324/BP/86 spec inst. elektr.	

KOPIE UPRAWNIENÍ ORAZ OŚWIADCZEŃ O PRZYNALEŻNOŚCI DO IZBY SAMORZĄDU ZAWODOWEGO

URZĄD WOJEWÓDZKI
Wydział Planowania Przestrzennego
Urbanistyki, Architektury i Nadzoru
Budowlanego
31-600 Białystok
ul. Brzeska 7, tel. 852-82, 857-82
(pieczęć)

Białystok dnia 24.04. 1985 r.

Nr 259(BP)85

DECYZJA O STWIERDZENIU PRZYGOTOWANIA ZAWODOWEGO do pełnienia samodzielnych funkcji technicznych w budownictwie

Na podstawie § 4, U. 1 i 2, § 7, i § 13 ust. 1 pkt. 1 lit. -

rozporządzenia Ministra Gospodarki Terenowej i Ochrony Środowiska z dnia 20. lutego 1975 r.
w sprawie samodzielnych funkcji technicznych w budownictwie (Dz. U. Nr 8, poz. 46)

stwierdza się, że: Obywatel ~~Geo~~ HENRYK ANTONI DOBROGOSKI
(imię i nazwisko)
magister inżynier architekt
(tytuł naukowy - zawodowy)

urodzony ~~20~~ dnia 17 stycznia 1950 r. w Białej Podlaskiej

posiada przygotowanie zawodowe upoważniające do wykonywania samodzielnej funkcji

projektanta
(rodzaj funkcji)

w specjalności architektonicznej
(rodzaj specjalności techniczno-budowlanej)

w zakresie - - -

(specjalizacja zawodowa)

MA-BUA/14
WA Kr. 223-80 MA-BUA/14 4.000 [uz]

DN-14 1630-79 4.000

Obywatel (~~ka~~) HENRYK ANTONI DOŁĘGOWSKI
(imię i nazwisko)


jest upoważniony (z) do:

- 1) sporządzania projektów w zakresie rozwiązań :
 - a) architektonicznych wszelkich obiektów budowlanych,
 - b) konstrukcyjno-budowlanych obiektów budowlanych w budownictwie osób fizycznych, z wyłączeniem konstrukcji fundamentów głębokich i trudniejszych konstrukcji statycznie niewyznaczalnych,
- 2) w budownictwie osób fizycznych - do kierowania, nadzorowania i kontrolowania wytwarzania konstrukcyjnych elementów budowlanych oraz oceniania i badania stanu technicznego obiektów budowlanych - z wyłączeniem konstrukcji fundamentów głębokich i trudniejszych konstrukcji statycznie niewyznaczalnych.

Od decyzji niniejszej przysługuje odwołanie do Ministra Administracji i Gospodarki Przestrzennej za moim pośrednictwem w terminie 14 dni,

Otrzymuje :

- 1) Ob.H.A.Dołęgowski zam.
Biała Podl.ul.Szawacińska 10.
- 2) a)a.

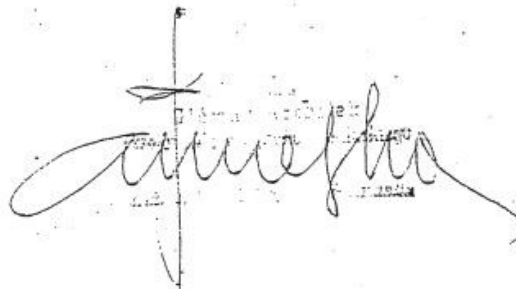

m. p.

JERZY NOWAK
NOTARIUSZ
Kancelaria Notarialna
21-500 Biała Podlaska, ul. Brzeska 32
tel./fax (0-83) 344-39-15

(podpis i pieczęć)

Repertorium A nr 1036/2002

Poświadczam zgodność niniejszego odpisu z okazanym mi dokumentem.

Pobrano:

- a) wynagrodzenie za czynności notarialne na podstawie § 13 rozporządzenia Ministra Sprawiedliwości z dnia 12 kwietnia 1991 roku w sprawie taksy notarialnej (Dz.U. Nr 33, poz. 146 z późn. zm.) w kwocie 12,00 zł;
- b) podatek VAT według stawki 22% od powyższego wynagrodzenia za czynności notarialne na podstawie art. 18 ust. 1 ustawy z dnia 8 stycznia 1993 roku o podatku od towarów i usług oraz o podatku akcyzowym (Dz.U. Nr 11, poz. 50 z późn. zm.) w kwocie 2,64 zł.

Razem pobrano kwotę 14,64 zł (czternaście złotych sześćdziesiąt cztery grosze).

Biała Podlaska, dnia siódmego maja dwa tysiące drugiego roku (07.05.2002).



NOTARIUSZ
Jerzy Nowak



IZBA ARCHITEKTÓW
RZECZYPOSPOLITEJ POLSKIEJ

Podkarpacka Okręgowa Rada Izby Architektów RP

ZAŚWIADCZENIE - ORYGINAŁ

(wypis z listy architektów)

Podkarpacka Okręgowa Rada Izby Architektów RP zaświadcza, że:

mgr inż. arch. Henryk Antoni Dołęgowski

posiadający kwalifikacje zawodowe do pełnienia samodzielnych funkcji technicznych w budownictwie w specjalności architektonicznej i w zakresie posiadanych uprawnień nr **259(BP)85**, jest wpisany na listę członków Podkarpackiej Okręgowej Izby Architektów RP pod numerem: **PK-0393**.

Członek czynny od: 18-01-2017 r.

Data i miejsce wygenerowania zaświadczenia: 02-01-2025 r. Rzeszów.

Zaświadczenie jest ważne do dnia: **30-06-2026 r.**

Podpisano elektronicznie w systemie informatycznym Izby Architektów RP przez:
Grzegorz Ruszel, Sekretarz Okręgowej Rady Izby Architektów RP.

Nr weryfikacyjny zaświadczenia:

PK-0393-244A-976E-B8C7-97FC

Dane zawarte w niniejszym zaświadczeniu można sprawdzić podając nr weryfikacyjny zaświadczenia w publicznym serwisie internetowym Izby Architektów: www.izbaarchitektow.pl lub kontaktując się bezpośrednio z właściwą Okręgową Izbą Architektów RP.

Nr 324/BP/86

**DECYZJA O STWIERDZENIU PRZYGOTOWANIA ZAWODOWEGO
do pełnienia samodzielnych funkcji technicznych w budownictwie**

Na podstawie § 4, u. 2, § 7, i § 13 ust. 1 pkt. 4 lit. d
rozporządzenie Ministra Gospodarki Terenowej i Ochrony Środowiska z dnia 20 lutego 1975 r.
w sprawie samodzielnych funkcji technicznych w budownictwie (Dz. U. Nr 8, poz. 46) stwierdza

się, że: Obywatel (k) JOZEF SZABŁOWSKI
(imię i nazwisko)
magister inżynier elektryk
(tytuł naukowy - zawodowy)

urodzony(ą) dnia 26.03. 19 55 r. w Czemiernikach

posiada przygotowanie zawodowe upoważniające do wykonywania samodzielnych funkcji
projektanta
(rodzaj funkcji)

w specjalności instalacyjno-inżynierskiej
(rodzaj specjalności techniczno-budowlanej)

w zakresie instalacji elektrycznych

(specjalizacja zawodowa)

W.A. Kc. 184-84 r. MA-BUA/14 22.000 szt.

BN-14 11-44 22.000

Obywatel (k) JOZEF SZABŁOWSKI
(imię i nazwisko) jest upoważniony(ą) do

- 1/ sporządzania projektów instalacji elektrycznych,
- 2/ w budownictwie osób fizycznych - do kierowania, nadzorowania i kontrolo-
wania budowy, kierowania i kontrolowania wytwarzania konstrukcyjnych
elementów instalacji oraz oceniania i badania stanu technicznego
instalacji elektrycznych.


Od decyzji niniejszej przysługuje odwołanie do Ministra Budownictwa, Gospo-
darki Przestrzennej i Komunalnej za moim pośrednictwem w terminie 14 dni.

Otrzymuje :

- 1/ Ob. J. Szablowski zam.
Biała Podl. ul. Łukaszyńska 17/29.
- 2/ a/a.

Z-ca Dyrektora Wydziału
d/s Nadzoru Budowlanego
Ryszard Lech

(podpis i pieczęć)

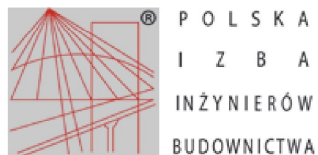

Zaświadczenie

o numerze weryfikacyjnym:

LUB-DEI-5L2-ZWJ *

Pan Józef Szablowski o numerze ewidencyjnym LUB/IE/2196/01
adres zamieszkania Rakowiska ul. Brzozowa 9, Rakowiska, 21-500 Biała Podlaska
jest członkiem Lubelskiej Okręgowej Izby Inżynierów Budownictwa i posiada wymagane
ubezpieczenie od odpowiedzialności cywilnej.
Niniejsze zaświadczenie jest ważne od 2026-01-01 do 2026-12-31.

Zaświadczenie zostało wygenerowane elektronicznie i opatrzone bezpiecznym podpisem elektronicznym
weryfikowanym przy pomocy ważnego kwalifikowanego certyfikatu w dniu 2025-12-11 roku przez:

Joanna Gieroba, Przewodniczący Rady Lubelskiej Okręgowej Izby Inżynierów Budownictwa.

* Weryfikację poprawności danych w niniejszym zaświadczeniu można sprawdzić za pomocą numeru weryfikacyjnego zaświadczenia na
stronie Polskiej Izby Inżynierów Budownictwa www.piib.org.pl lub kontaktując się z biurem właściwej Okręgowej Izby Inżynierów
Budownictwa.



**OPIS TECHNICZNY DO PROJEKTU ZAGOSPODAROWANIA
TERENU
BUDOWA OBIEKTÓW MAŁEJ ARCHITEKTURY W RAMACH ZADANIA
Park trampolin przy Szkole Podstawowej nr 9 w Białej Podlaskiej
przy ul. Zygmunta Augusta 2, Biała Podlaska
NA CZĘŚCI DZIAŁKI O NR EWID. 3278 ORAZ 3279 (OBRĘB 0001)**

1. PODSTAWA OPRACOWANIA

- Zlecenie Inwestora w trybie przetargu ograniczonego,
- Mapa do celów projektowych w skali 1:500,
- Uzgodnienia z Inwestorem.

2. PRZEDMIOT INWESTYCJI

Przedmiotem inwestycji jest budowa „Budowa obiektów małej architektury w ramach zadania: Park trampolin przy Szkole Podstawowej nr 9 w Białej Podlaskiej, gmina Biała Podlaska” na terenie części działki nr ewid. 3278 oraz 3279, położonej w obrębie ewid. 0001 w Białej Podlaskiej.

Projektowany budynek przepisano do IX kategorii obiektów budowlanych.

3. ISTNIEJĄCY STAN ZAGOSPODAROWANIA TERENU

3.1. Powierzchnia i granice

Teren opracowania jest wycinkiem części działki oznaczonej numerem ewidencyjnym 3273 oraz 3279 (obręb 0001) znajdującym się na terenie należącym do Szkoły Podstawowej nr 9 im. Świętej Jadwigi Królowej przy ul. Zygmunta Augusta 2 w Białej Podlaskiej. Teren inwestycji zajmuje powierzchnię 180,57 m².

Granice terenu inwestycji stanowią od:

- południa – tereny zielone,
- wschodu – budynek Szkoły Podstawowej nr 9,
- północy – plac zabaw ze szpalerem z żywotnika,
- zachodu – stadion.

3.2. Ukształtowanie terenu

Teren inwestycji znajduje się na terenie płaskim. Przyjęto rzędną terenu 151,7 m n.p.m.

3.3. Układ zieleni

Teren opracowania pokrywa zieleń biologiczna czynna - trawiasta.

3.4. Istniejące obiekty

Na terenie objętym opracowaniem nie znajdują się istniejące obiekty budowlane.

3.5. Obiekty przeznaczone do rozbiórki

Nie dotyczy.

3.6. Ochrona konserwatorska.

Przedmiotowa część działki objęta opracowaniem położona jest poza strefą ochrony konserwatorskiej, archeologiczną, UNESCO i nie jest wpisana do rejestru zabytków oraz nie podlegają ochronie na podstawie ustaleń planu miejscowego.

Na obszarze inwestycji nie występują zabytki nieruchome ani zabytki archeologiczne oraz dobra kultury współczesnej z rozumienia przepisów z ustawy z dnia 23 lipca 2003 r. o ochronie zabytków i opiece nad zabytkami.

3.7. Zagrożenia dla środowiska oraz higieny i zdrowia użytkowników projektowanych obiektów budowlanych i ich otoczenia

Nie dotyczy.

3.8. Wpływ obiektu budowlanego na właściwości akustyczne oraz emisję drgań, promieniowanie pola elektromagnetycznego oraz innych zakłóceń

Nie dotyczy.

3.9. Wpływ eksploatacji górniczej na działkę lub teren zamierzenia budowlanego, znajdującego się w granicach terenu górniczego.

Teren inwestycji nie znajduje się w granicach terenu i obszaru górniczego, wód leczniczych i nie jest położony na terenie zagrożonym osuwaniem się mas ziemnych.

3.10. Inne konieczne dane wynikające ze specyfiki, charakteru i stopnia skomplikowania obiektu budowlanego lub robót budowlanych.

Nie występują.

3.11. Istniejąca infrastruktura techniczna

Na terenie objętym opracowaniem brak jest infrastruktury technicznej.

3.12. Usuwanie nieczystości stałych

W obrębie Szkoły Podstawowej nr 9 znajdują się tereny z pojemnikami na odpady stałe.

3.13. Miejsca postojowe

Na terenie Szkoły Podstawowej nr 9 im. Świętej Jadwigi Królowej funkcjonują dwa place postojowe, które zapewniają potrzeby komunikacyjne w zakresie parkowania samochodów.

3.14. Bilans terenu

Lp.	Wyszczególnienie	Pow. [m2]	Procentowy udział w pow. opracowania [%]
1.	Powierzchnia opracowania	180,57	100
2.	Powierzchnia zabudowy	16,37	9,07
3.	Powierzchnia biologicznie czynna	164,20	90,93

4. PROJEKTOWANE ZAGOSPODAROWANIE TERENU

4.1. Projektowane obiekty

Na terenie opracowania projektuje się:

- Park trampolin ziemnych składających się z połączonych ze sobą trzech zestawów trampolin. W każdym zestawie znajdują się cztery trójkąty z matą do skakania.
- Monitoring – jedna kamera skonfigurowana z monitoringiem Szkoły Podst. nr 9
- Tablica z regulaminem
- Ławka z oparciem
- Teren jest zasiany trawą gazonową.

Ponadto adaptuje się:

- Istniejącą w pobliżu terenu opracowania zielenią wysoką i tereny biologicznie czynne

4.2. Dostęp do drogi publicznej

Teren inwestycji posiada dostęp do dwóch dróg publicznych, którą stanowią drogi publiczne gminne (nr drogi 100493L, tj. ul. Królowej Jadwigi w Białej Podlaskiej, gmina Biała Podlaska oraz nr drogi 100696L, tj. ul. Zygmunta Augusta w Białej Podlaskiej, gmina Biała Podlaska).

4.3. Ukształtowanie zieleni:

Na terenie inwestycji projektuje się murawę trawiastą zasianą z nasion traw gazonowych - mieszanką traw na tereny intensywnie użytkowane ze zwiększoną odpornością na deptanie. Murawa jest odpowiednio gęsta, szybko się regeneruje oraz równomiernie wzrasta.

Adaptuje się istniejącą zielenią znajdującą się w pobliżu podmiotu opracowania.

4.4. Instalacje

Projektuje się monitoring – jedna kamera skonfigurowana z monitoringiem Szkoły Podst. nr 9 - wg odrębnego opracowania.

5. OBSZAR ODDZIAŁYWANIA OBIEKTU NA ŚRODOWISKO

- Nr jednostki ewidencyjnej: 066101-1
- Jednostka ewidencyjna: Biała Podlaska
- Nazwa obrębu: 0001- Biała Podlaska
- Numer ewid. części działki: 3278 oraz 3279

Projektowana budowla obiektów małej architektury w ramach zadania Park trampolin przy Szkole Podstawowej nr 9 w Białej Podlaskiej wg projektu nie zalicza się w rozumieniu Rozporządzenia Rady Ministrów z dnia 10 września 2019 r. w sprawie przedsięwzięć mogących znacząco oddziaływać na środowisko (Dz. U. 2019 poz. 1839, Dz. U. 2023 poz. 1724) zarówno do przedsięwzięć mogących znacząco oddziaływać na środowisko jak i do przedsięwzięć mogących potencjalnie znacząco oddziaływać na środowisko oraz nie spowoduje kolizji z kwalifikacją zagospodarowania przestrzennego terenu na którym będzie się znajdować. Odprowadzenie wód opadowych powierzchniowo na przedmiotowe tereny zielone inwestycji.

Uciążliwość związana z funkcjonowaniem przedmiotowego obiektu zamknie się w granicach terenu, na którym obiekt zostanie zrealizowany.

6. UWAGI KOŃCOWE

Wszelkie roboty budowlane i instalacyjne należy wykonać pod nadzorem osoby uprawnionej do kierowania danym zakresem robót.

Roboty powinny być wykonane zgodnie z zasadami sztuki budowlanej i przepisami BHP.

Materiały użyte do budowy powinny posiadać wymagane atesty i aprobaty techniczne ITB, znak B dopuszczający do obrotu materiałami budowlanymi oraz pozytywną ocenę higieniczną wydaną przez Państwowy Zakład Higieny.


7. PRAWA AUTORSKIE

Projekt stanowi indywidualną dokumentację techniczną przewidzianą do realizacji na zamówienie z zachowaniem przepisów prawa autorskiego.


Wszelkie zmiany oraz realizacja zabudowy wg. niniejszego opracowania tylko za zgodą projektanta.

Całość ani żadna część niniejszego opracowania nie może być powielana, przechowywana w pamięci, transmitowana przy użyciu metod elektronicznych, mechanicznych, foto-powielania, itp. bez zgody autora projektu.

OPRACOWAŁ:

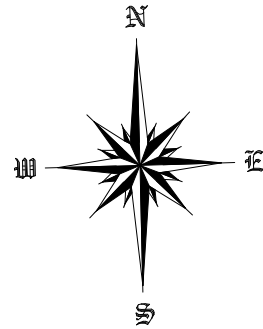

PROJEKT ZAGOSPODAROWANIA TERENU NA CZĘŚCI DZIAŁKI
NR EWID. DZIAŁKI 3278 ORAZ 3279 OBRĘB 0001, JEDNOSTKA
EWIDENCYJNA 066101_1
Budowa obiektów małej architektury w ramach zadania: "Park trampolin
przy Szkole Podstawowej nr 9 w Białej Podlaskiej przy ul. Królowej
Jadwigi, gmina Biała Podlaska"
SKALA 1:500
Inwestor:
GMINA MIEJSKA BIAŁA PODLASKA
ul. Marszałka Józefa Piłsudskiego 3
21-500 Biała Podlaska

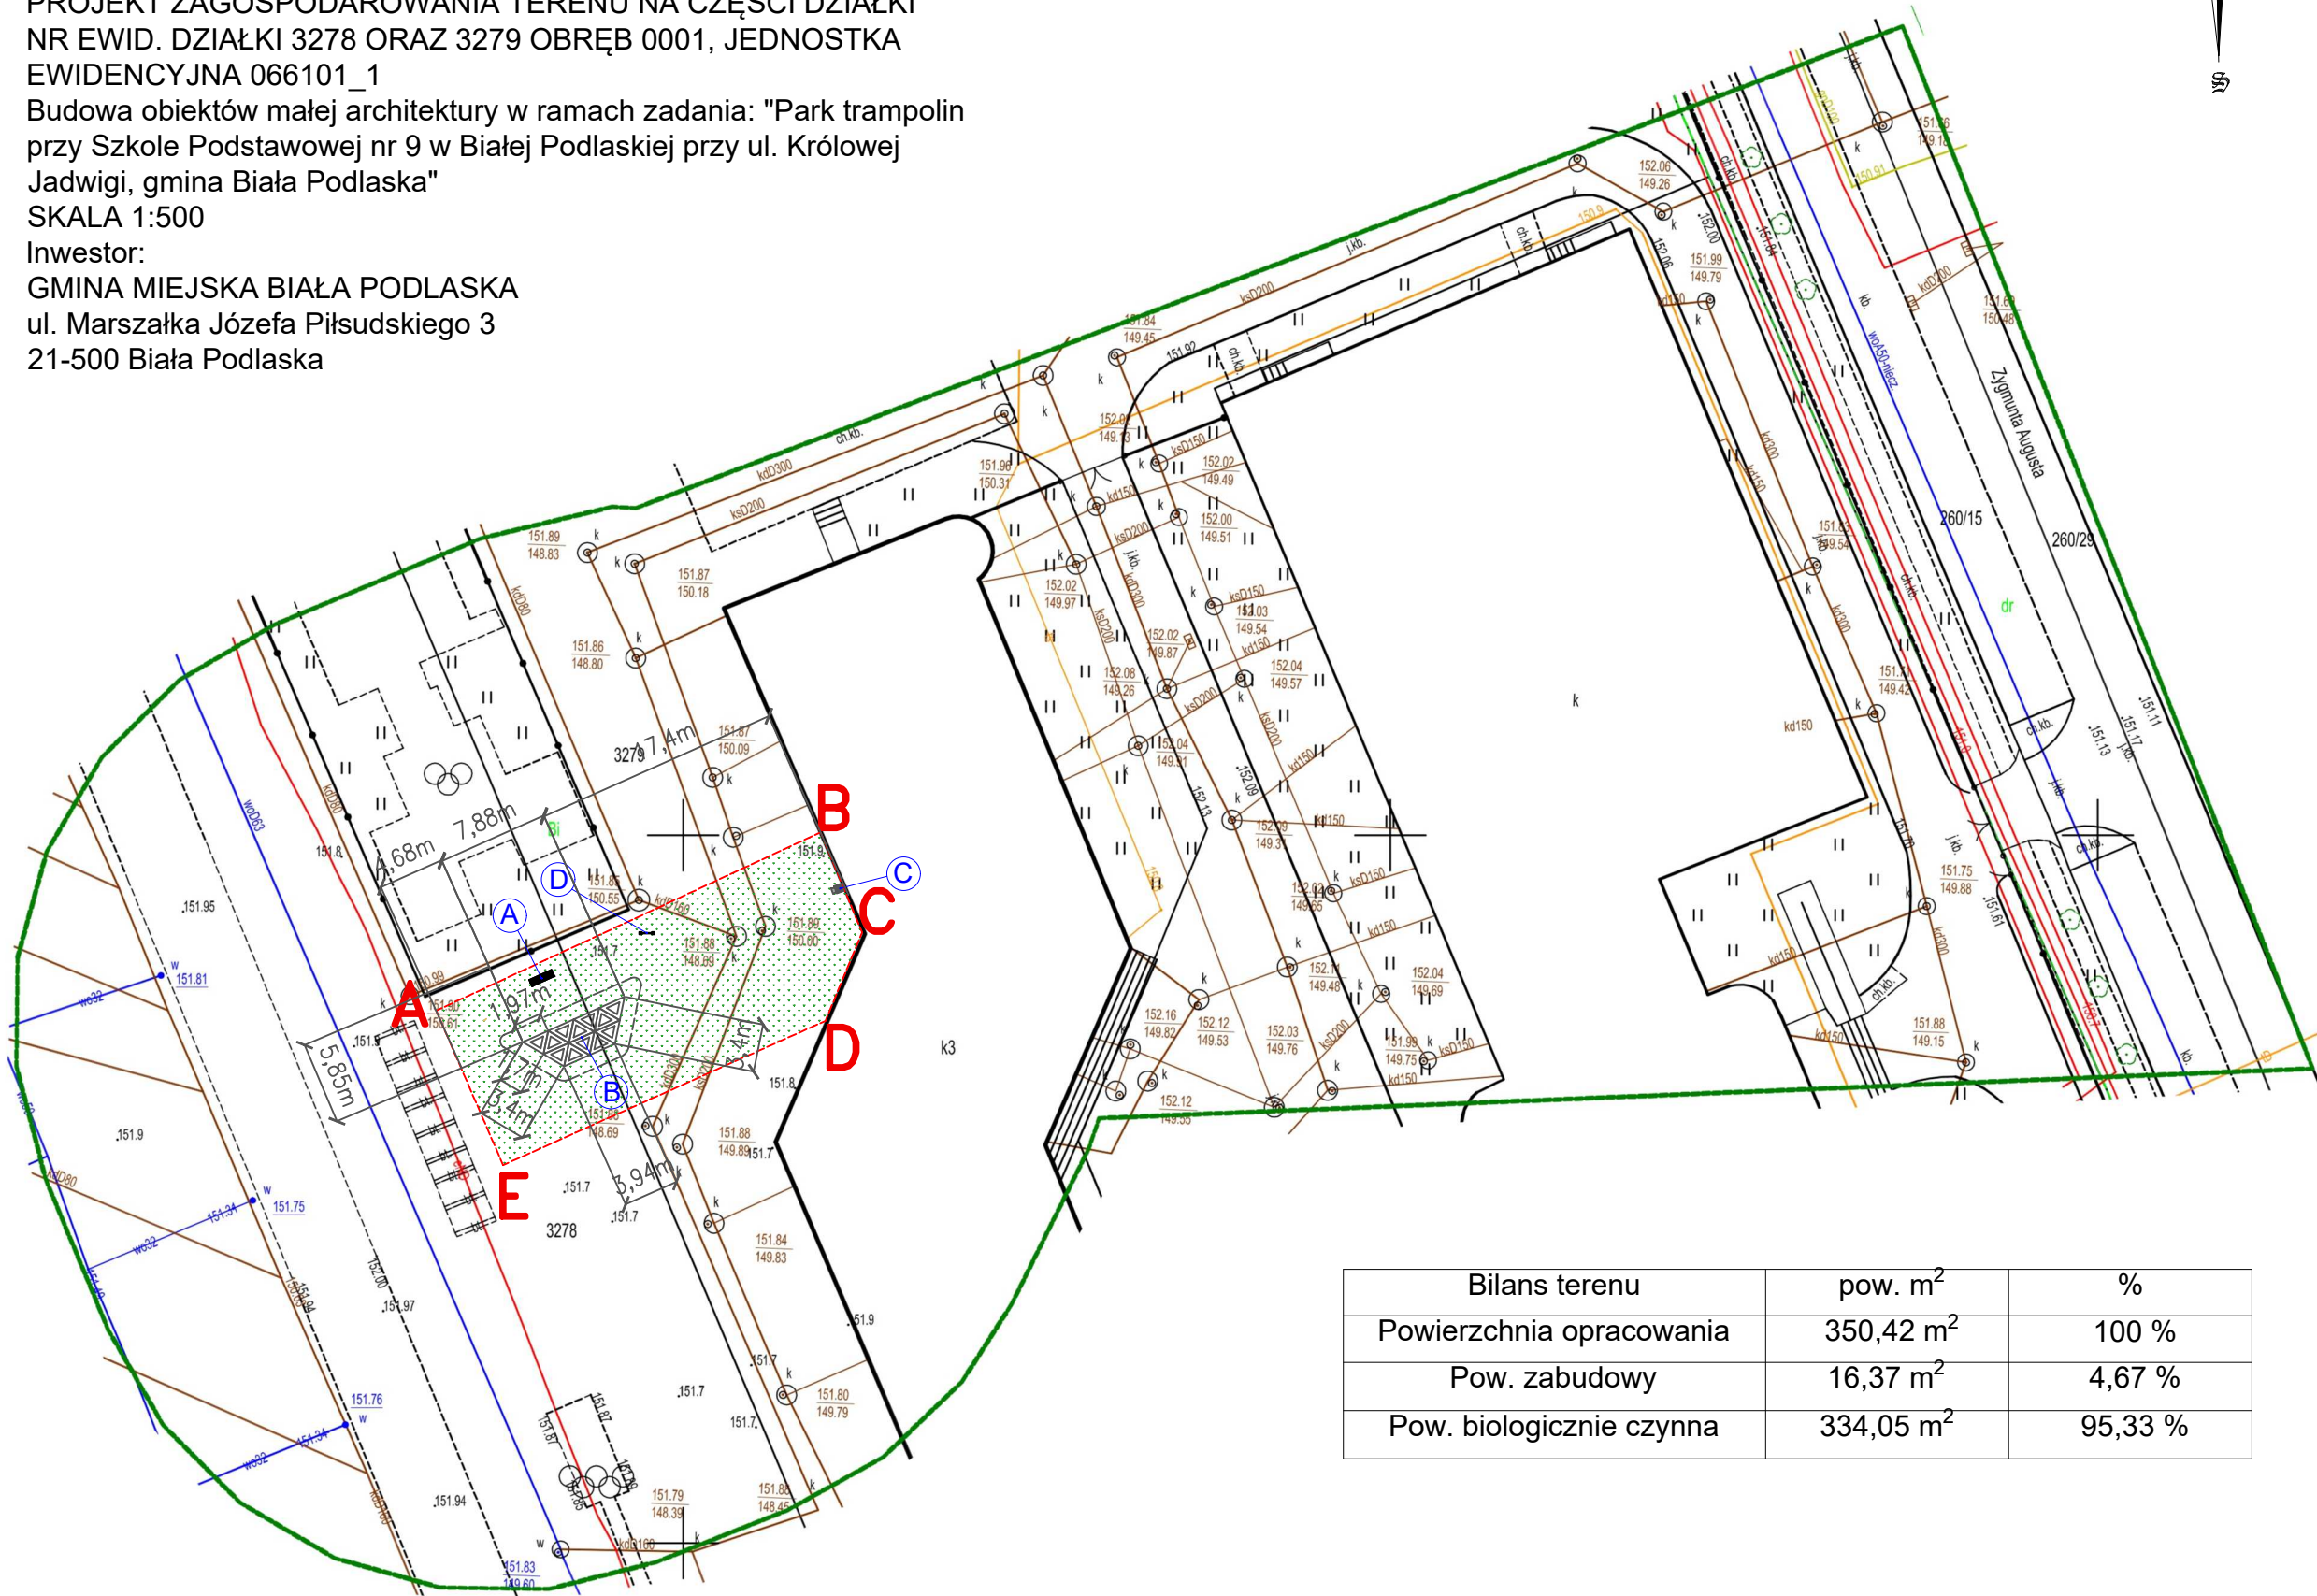

Bilans terenu	pow. m ²	%
Powierzchnia opracowania	350,42 m ²	100 %
Pow. zabudowy	16,37 m ²	4,67 %
Pow. biologicznie czynna	334,05 m ²	95,33 %

Poświadczam, że niniejszy dokument został opracowany w wyniku prac geodezyjnych i kartograficznych, których rezultaty zawiera operat techniczny pozytywnie zweryfikowany. Jednocześnie informuję, że jestem świadomy odpowiedzialności kamej za złożenie fałszywego oświadczenia.	
Identyfikator zgłoszenia prac geodezyjnych	GD.6640.315.2026
Organ służby geodezyjnej, który otrzymał zgłoszenie pracy	Prezydent Miasta Biała Podlaska
Wykonawca prac	USŁUGI GEODEZYJNE ASGeo Arkadiusz Staszewski
Nr oraz data sporządzenia dokumentu zawierającego pozytywny wynik weryfikacji	dn: GD.6640.315.2026_
Imię i nazwisko oraz nr uprawnień zawodowych kierownika prac	Sebastian Walczuk Nr upr. 23349

LEGENDA:

A-B-...-A - GRANICA OPRACOWANIA

NAWIERZCHNIA

- TEREN BIOLOGICZNIE CZYNNY

MAŁA ARCHITEKTURA

- ŁAWKA
- ZESTWA TRAMPOLIN Z OZNACZONĄ STREFĄ BEZPIECZEŃSTWA
- KAMERA
- TABLICA INFORMACYJNA

MAPA DO CELÓW PROJEKTOWYCH

dz. 3278, 3279, Biała Podlaska, ul. Zygmunta Augusta

Oznaczenie kancelaryjne: GD.6640.315.2026

Jednostka ewidencyjna:

Identyfikator: 066101_1

Nazwa: Biała Podlaska

Obręb:

Identyfikator: 0001

Nazwa: Obręb 1

Skala 1:500

Układ odniesienia płaski: 2000 strefa 8

Układ odniesienia wysokościowy: PL-EVRF2007-NH

Mapa aktualna na dzień 18.06.2026r. w obszarze zakreślonym kolorem zielonym.

Nie wyklucza się istnienia w terenie innych przewodów, o których brak informacji wynika z zaszcłości historycznych lub niedopełnienia przepisów zgłoszenia do inwentaryzacji (art. 43 Ustawy z dnia 7 lipca 1994r. Prawo Budowlane, Dz. U. z 2025 poz. 418).

Wykonanie niniejszej mapy nie było poprzedzone ustaleniami dotyczącymi ewentualnych służebności gruntowych obciążających grunty położone w granicach projektowanej inwestycji.

Wykonał:

Biała Podlaska, 18.06.2026r.



Plac Szkolny Dwór 28
21-500 Biała Podlaska
tel. 83 342 00 36

PROJEKT ZAGOSPODAROWANIA TERENU			
OBIEKT	Budowa obiektów małej architektury w ramach zadania pod nazwą: Park trampolin przy Szkole Podstawowej nr 9 w Białej Podlaskiej		
LOKALIZACJA	działki nr ewid. 3278 oraz 3279 obręb 0001, gmina Biała Podlaska		
SPECJALNOŚĆ	Imię i Nazwisko	Uprawnienia	Podpis
PROJEKTANT	mgr inż. arch. Henryk Dołęgowski	259/BP/85 spec. architektura	
PROJEKTANT	mgr inż. Józef Szablowski	324/BP/86 spec. instalacja	
ASYSTENT	inż. arch. kraj. Monika Antończak		
PROJEKTANTA			
Branża:	Data:	Skala:	Nr rys: Str.
Architektura	IV.2026	1:500	1PZT 13