

arch-dom sp. j.

BIURO PROJEKTOWE

Henryk Dołęgowski Ryszard Suchora

Pl. Szkolny Dwór 28

21-500 Biała Podlaska

el. 83 342 00 36

fax 83 342 00 38

www.archdom.eu

e-mail: biuro@archdom.eu

**PROJEKT ARCHITEKTONICZNO-
BUDOWLANY:**

*Budowa obiektów małej architektury w ramach zadania Park
trampolin przy Szkole Podstawowej nr 9 w Białej Podlaskiej przy
ul. Zygmunta Augusta 2, Biała Podlaska*

Część działki nr ewid. 3278 oraz 3279

Jedn. ewid.: 066101_1 Biała Podlaska

Obręb ewid.: 0001

Kategoria obiektu: IX

BRANŻA:


ARCHITEKTONICZNA

INWESTOR:

Gmina Miejska Biała Podlaska

Ul. Marszałka Józefa Piłsudskiego 3,

21-500 Biała Podlaska

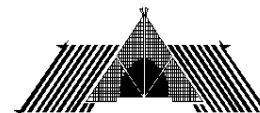

arch-dom sp.j.

BIURO PROJEKTOWE

**WYKONUJEMY USŁUGI W
ZAKRESIE:**

PROJEKTÓW:

OBIEKTÓW BUDOWLANYCH
ZAGOSPODAROWANIA
TERENÓW RÓWNIEŻ W
STREFIE OCHRONY
KONSERWATORSKIEJ
NADZORÓW BUDOWLANYCH
DORADZTWA TECHNICZNEGO
OPINII TECHNICZNYCH
WYCEN I KOSZTORYSOWANIA
INWENTARYZACJI
BUDOWLANYCH

O P R A C O W A Ł			
FUNKCJA	IMIĘ I NAZWISKO	NR UPRAW./SPEC.	PODPIS
Projektant	mgr inż. arch. Henryk Dołęgowski	259/BP/85	
		spec. architektoniczna	
Projektant	mgr inż. elektryk Józef Szablowski	324/BP/86	
		spec. instalacyjno- inżynieryjna	

Spis zawartości:

OŚWIADCZENIE	3
OPIS TECHNICZNY DO PROJEKTU ARCHITEKTONICZNO-BUDOWLANEGO	4
1. PODSTAWA OPRACOWANIA.....	4
2. PRZEDMIOT INWESTYCJI I ZAKRES OPRACOWANIA	4
3. KONSTRUKCJA PARKU TRAMPOLIN.....	4
4. INSTALACJE	7
5. DOSTĘPNOŚĆ DLA OSÓB Z NIEPEŁNOSPRAWNOŚCIĄ	7
6. UWAGI KOŃCOWE.....	7
7. PRAWA AUTORSKIE	7

Nr	Nazwa rysunku	Skala	Nr rysunku	Strona
1.	Rzut ław fundamentowych	1:50	1AB	8



Biała Podlaska, maj 2026r.

Plac Szkolny Dwór 28
21-500 Biała Podlaska
tel. (0-83) 342-00-36

OŚWIADCZENIE

Działając zgodnie z Prawem budowlanym (Dz. U. z 2025 r., poz. 418 z późn. zm.),
oświadczam, że

Projekt zagospodarowania terenu „Budowa obiektów małej architektury w ramach zadania: Park trampolin przy Szkole Podstawowej nr 9 w Białej Podlaskiej przy ul. Zygmunta Augusta 2, Biała Podlaska”

Część działki Nr ewid.: 3278 oraz 3279

Jedn. ewid.: 066101_1 Biała Podlaska

Obręb ewid.: 0001

Kategoria obiektu: IX - został sporządzony zgodnie z obowiązującymi przepisami oraz zasadami wiedzy technicznej.

FUNKCJA	IMIĘ I NAZWISKO	NR UPRAW./SPEC.	PODPIS
Projektant	mgr inż. arch. Henryk Dołęgowski	259/BP/85 spec. architektoniczna	
Projektant	mgr inż. Józef Szablowski	324/BP/86 spec inst. elektr.	

OPIS TECHNICZNY DO PROJEKTU
ARCHITEKTONICZNO-BUDOWLANEGO
BUDOWA OBIEKTÓW MAŁEJ ARCHITEKTURY W RAMACH ZADANIA
Park trampolin przy Szkole Podstawowej nr 9 w Białej Podlaskiej
przy ul. Zygmunta Augusta 2, Biała Podlaska
NA CZĘŚCI DZIAŁEK OZN. NR EWID. 3278 ORAZ 3279 (OBRĘB 0001)

1. PODSTAWA OPRACOWANIA

- Zlecenie Inwestora w trybie przetargu ograniczonego,
- Mapa do celów projektowych w skali 1:500,
- Uzgodnienia z Inwestorem.

2. PRZEDMIOT INWESTYCJI I ZAKRES OPRACOWANIA

2.1. Informacje ogólne:

Przedmiotem inwestycji jest budowa „Budowa obiektów małej architektury w ramach zadania: Park trampolin przy Szkole Podstawowej nr 9 w Białej Podlaskiej, gmina Biała Podlaska” na terenie części działki nr ewid. 3278 oraz 3279, położonej w obrębie ewid. 0001 w Białej Podlaskiej. Projektowany obiekt przepisano do IX kategorii obiektów budowlanych szkolnych.

Projektowany park trampolin ziemnych składa się z połączonych ze sobą trzech zestawów trampolin (jeden zestaw zawiera 4 trampoliny trójkątne). Park trampolin zlokalizowany po zachodniej stronie budynku głównego szkoły w odległości 5,8 m od istniejącego szkolnego placu zabaw. Projektowane trampoliny mają służyć młodzieży z terenu Białej Podlaskiej do aktywnego i bezpiecznego spędzania czasu.

Przy terenie inwestycji zaprojektowany został również monitoring – jedna kamera, która zostanie skonfigurowana z monitoringiem szkolnym. Obraz z kamery zostanie skierowany na przedmiotowy teren. Kamera zostanie zlokalizowana od wschodniej strony terenu opracowania, umiejscowiona na zachodniej ścianie budynku Szkoły Podstawowej nr 9.

Przy północnej granicy przedmiotowego terenu została zaprojektowana ławka z oparciem oraz tablica z regulaminem.

3. KONSTRUKCJA PARKU TRAMPOLIN

3.1. Informacje ogólne

Park trampolin ziemnych tworzą trzy zestawy połączonych ze sobą urządzeń. Konstrukcja jest łatwa w montażu i stabilnie osadzana w gruncie. Każdy zestaw obejmuje cztery trampoliny z matą do skakania o wymiarach zewnętrznych 170 × 197 cm oraz powierzchni skokowej 87 × 100 cm. Strefa bezpieczeństwa wynosi 1m wokół sprzętu.

Urządzenie przeznaczone jest do instalacji w poziomie terenu, poprzez umieszczenie w wcześniej przygotowanym podłożu. Spadek terenu nie może być większy niż 2 %.


Trampolina składa się z trzech głównych elementów: obudowy, maty do skakania wraz z matą amortyzującą oraz najazdów wykonanych z ocynkowanej blachy.

Schemat budowy trampoliny:

1- Obudowa trampoliny

2- Mata do skakania


3- Mata amortyzująca

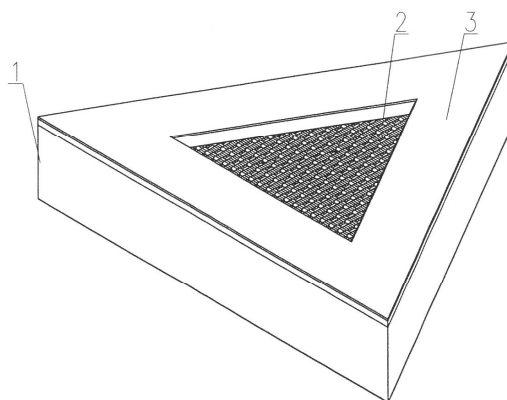

3.2. Dane techniczne

Wymiary maty do skakania (A1 x A2 cm)	87x100 cm
Wymiary trampoliny (B1 x B2 cm)	170x197 cm
Ilość sprężyn	51 szt.
Waga	140 kg
Max. Wysokość skoku	0,65 m

Rzut z góry:

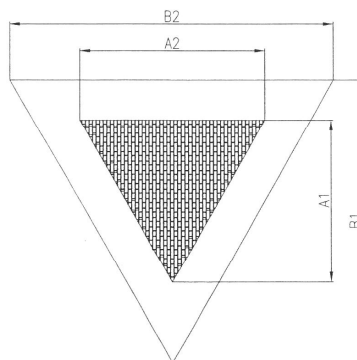

3.3. Obudowa trampoliny

Wykonana z trwałej, ocynkowanej blachy stalowej, odpornej na korozję. Górna część konstrukcji osłania sprężyny znajdujące się pod nią i pokryta została matą amortyzującą. Pozostała część obudowy jest osadzona w gruncie.

3.4. Mata do skakania

Zbudowana z licznych drobnych elementów z tworzywa sztucznego, połączonych ze sobą i wzmocnionych stalowymi linkami. Końce linek są mocowane do obudowy za pomocą sprężyn. Elementy tworzące matę cechują się wysoką odpornością na ścieranie oraz zmienne warunki atmosferyczne. Powierzchnia jest antypoślizgowa i odporna na uszkodzenia wynikające z aktów wandalizmu.

3.5. Mata amortyzująca


Wykonana z mieszanki gumy recyklingowej z dodatkiem materiału EPDM. Mata amortyzująca pokrywa budowę trampoliny, zapewnia właściwości antypoślizgowe oraz łagodzi skutki ewentualnych upadków.

3.6. Wykopy

Pod urządzenie wykopy wykonać ręcznie. Wskazane jest by wykopy wykonać w porze bezdeszczowej. Należy wykonać wykop o wymiarze większym niż zasięg trampolin.

Środkową część wykopu należy pogłębić i wypełnić piaskiem lub żwirem, warstwą około 15 cm. Powierzchnię wokół zestawu trampolin wypełniamy piaskiem, żwirem lub gruntem rodzimym.

Przykładowy schemat posadowienia trampoliny:

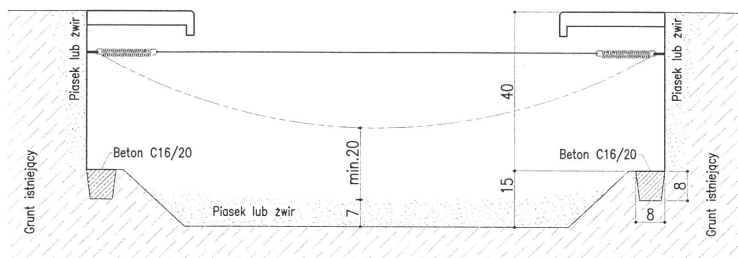

Uwaga : Jeżeli grunt w którym chcemy posadzić trampolinę jest spoisty, można wykonać pionowy wykop. W przypadku gruntów luźnych i niespoistych, należy wyprofilować brzegi wykopu, co zabezpieczy przed osuwaniem się gruntu.

3.7. Fundamenty

W wykopie należy wylać fundament z chudego betonu C8/10 na grubość 10 cm. Wylać ławy fundamentowe o wymiarach 20x24cm wg projektu konstrukcji, który utworzy powierzchnię montażu na głębokości 40 cm.

3.8. Strefa bezpieczna

Wynosi 1 m wokół urządzeń. Nawierzchnia strefy bezpiecznej to: trawa.

4. INSTALACJE

Projektuje się monitoring – jedna kamera skonfigurowana z monitoringiem Szkoły Podst. nr 9 - wg odrębnego opracowania.

5. DOSTĘPNOŚĆ DLA OSÓB Z NIEPEŁNOSPRAWNOŚCIĄ

Z parku trampolin ziemnych mogą korzystać również osoby poruszające się na wózkach inwalidzkich. Dopuszczalna ilość osób na 1 trampolinie to: 1 użytkownik na wózku i 1 opiekun. Trampoliny posiadają specjalne najazdy aby ułatwić wjechanie wózkiem.

6. UWAGI KOŃCOWE

Wszelkie roboty budowlane i instalacyjne należy wykonać pod nadzorem osoby uprawnionej do kierowania danym zakresem robót.

Roboty powinny być wykonane zgodnie z zasadami sztuki budowlanej i przepisami BHP.

Materiały użyte do budowy powinny posiadać wymagane atesty i aprobaty techniczne ITB, znak B dopuszczający do obrotu materiałami budowlanymi oraz pozytywną ocenę higieniczną wydaną przez Państwowy Zakład Higieny.


7. PRAWA AUTORSKIE

Projekt stanowi indywidualną dokumentację techniczną przewidzianą do realizacji na zamówienie z zachowaniem przepisów prawa autorskiego.

Wszelkie zmiany oraz realizacja zabudowy wg niniejszego opracowania tylko za zgodą projektanta.

Całość ani żadna część niniejszego opracowania nie może być powielana, przechowywana w pamięci, transmitowana przy użyciu metod elektronicznych, mechanicznych, foto-powielania, itp. bez zgody autora projektu.

OPRACOWAŁ:

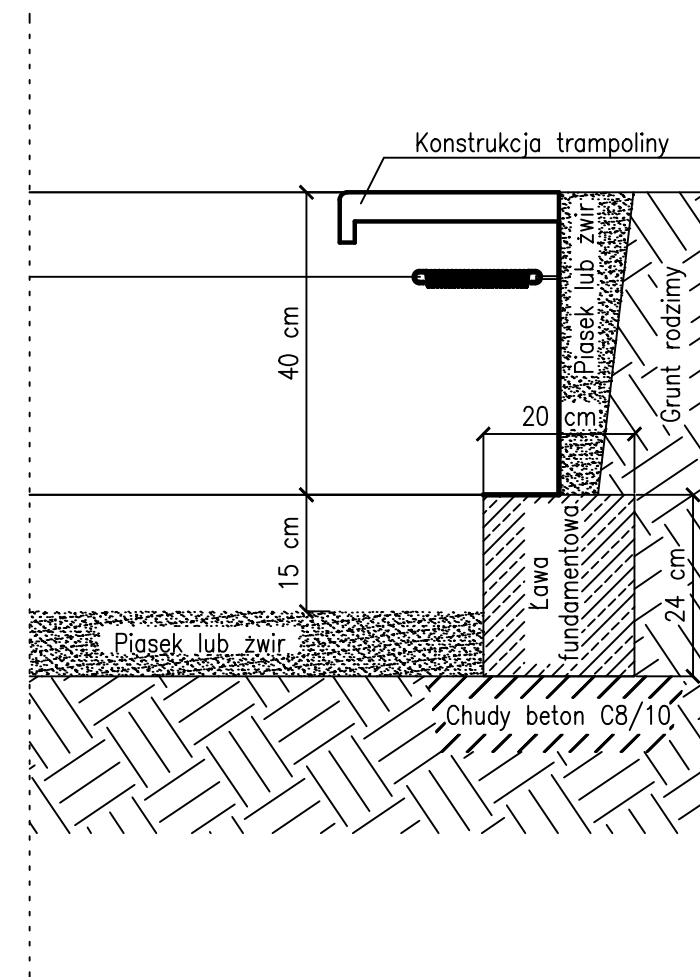
[illegible]

ZASADA POSADOWIENIA TRAMPOLINY



Plac Szkolny Dwór 28
21-500 Biała Podlaska
tel. 83 342 00 36

RZUT ŁAW FUNDAMENTOWYCH				
OBIEKT	Budowa obiektów małej architektury w ramach zadania pod nazwą: Park trampolin przy Szkole Podstawowej nr 9 w Białej Podlaskiej			
LOKALIZACJA	działki nr ewid. 3278 oraz 3279 obręb 0001, Biała Podlaska			
SPECJALNOŚĆ	Imię i Nazwisko	Uprawnienia	Podpis	
PROJEKTANT	mgr inż. arch. Henryk Dołęgowski	259/BP/85 spec. architektoniczna		
ASYSTENT PROJEKTANTA	inż. arch. kraj. Monika Antończak			
Branża:	Data:	Skala:	Nr rys:	Str.
Architektura	V.2026		1:50	IAB 8

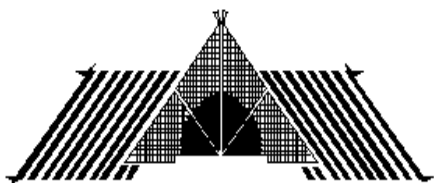

arch-dom sp. j.

BIURO PROJEKTOWE
Henryk Dołęgowski Ryszard Suchora
Pl. Szkolny Dwór 28
21-500 Biała Podlaska

Biała Podlaska, maj 2026 r.

tel. 83 342 00 36

fax 83 342 00 38

www.archdom.eu

e-mail: biuro@archdom.eu

ZAŁĄCZNIKI DO PROJEKTU
ARCHITEKTONICZNO-BUDOWLANEGO:

*Budowa obiektów małej architektury w ramach zadania Park
trampolin przy Szkole Podstawowej nr 9 w Białej Podlaskiej przy
ul. Zygmunta Augusta 2, Biała Podlaska*


*Część działki nr ewid. 3278 oraz 3279
Jedn. ewid.: 066101_1 Biała Podlaska
Obręb ewid.: 0001
Kategoria obiektu: IX*

BRANŻA:

ARCHITEKTONICZNA

INWESTOR:

*Gmina Miejska Biała Podlaska
Ul. Marszałka Józefa Piłsudskiego 3,
21-500 Biała Podlaska*

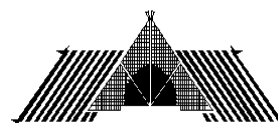

arch-dom sp. j.

BIURO PROJEKTOWE

**WYKONUJEMY USŁUGI W
ZAKRESIE:**

- **PROJEKTÓW:**
 - OBIEKTÓW
BUDOWLANYCH
 - ZAGOSPODAROWANIA
TERENÓW RÓWNIEŻ W
STREFIE OCHRONY
KONSERWATORSKIEJ
- **NADZORÓW BUDOWLANYCH**
- **DORADZTWA
TECHNICZNEGO**
- **OPINII TECHNICZNYCH**
- **WYCEN I
KOSZTORYSOWANIA**
- **INWENTARYZACJI
BUDOWLANYCH**

Spis treści

IBIOZ

1. PODSTAWA OPRACOWANIA.....	4
2. LOKALIZACJA BUDOWY I OPIS OGÓLNY PLACU BUDOWY	4
3. ZAKRES ROBÓT DLA CAŁEGO ZAMIERZENIA BUDOWLANEGO ORAZ KOLEJNOŚĆ REALIZACJI POSZCZEGÓLNYCH OBIEKTÓW	4
4. WYKAZ ISTNIEJĄCYCH OBIEKTÓW BUDOWLANYCH.....	5
5. WSKAZANIE ELEMENTÓW ZAGOSPODAROWANIA TERENU, KTÓRE MOGĄ STWARZAĆ ZAGROŻENIE BEZPIECZEŃSTWA I ZDROWIA LUDZI.....	5
6. WSKAZANIE DOTYCZĄCE PRZEWIDYWANYCH ZAGROŻEŃ WYSTĘPUJĄCYCH PODCZAS REALIZACJI ROBÓT BUDOWLANYCH, OKREŚLAJĄCE SKALĘ I RODZAJE ZAGROŻEŃ ORAZ MIEJSCE I CZAS ICH WYSTĄPIENIA	6
7. WSKAZANIE SPOSOBU PROWADZENIA INSTRUKTAŻU PRACOWNIKÓW PRZED PRZYSTĄPIENIEM DO REALIZACJI ROBÓT SZCZEGÓLNIE NIEBEZPIECZNYCH.....	7
8. WSKAZANIE ŚRODKÓW TECHNICZNYCH I ORGANIZACYJNYCH ZAPOBIEGAJĄCYCH NIEBEZPIECZEŃSTWOM WYNIKAJĄCYM Z WYKONYWANIA ROBÓT BUDOWLANYCH W STREFACH SZCZEGÓLNEGO ZAGROŻENIA ZDROWIA LUB W ICH SĄSIEDZTWIE, W TYM ZAPEWNIAJĄCYCH BEZPIECZNĄ I SPRAWNĄ KOMUNIKACJĘ, UMOŻLIWIAJĄCĄ SZYBKĄ EWAKUACJĘ NA WYPADEK POŻARU, AWARII I INNYCH ZAGROŻEŃ	7
KOPIA MAPY DO CELÓW PROJEKTOWYCH	10

**INFORMACJA DOTYCZĄCA BEZPIECZEŃSTWA
I OCHRONY ZDROWIA**

OBIEKT:	Budowa obiektów małej architektury w ramach zadania: Park trampolin przy Szkole Podstawowej nr 9 w Białej Podlaskiej przy ul. Zygmunta Augusta 2, Biała Podlaska
ADRES:	Część działki nr ewid. 3278 oraz 3279 Jedn. ewid.: 066101_1 Biała Podlaska Obręb ewid.: 0001 Kategoria obiektu: IX
PROJEKTANT SPORZĄDZAJĄCY INFORMACJĘ:	mgr inż. arch. Henryk Dołęgowski pl. Szkolny Dwór 28 21-500 Biała Podlaska.

1. PODSTAWA OPRACOWANIA

- Rozporządzenie Ministra Infrastruktury z dnia 3 czerwca 2003r w sprawie informacji dotyczącej bezpieczeństwa i ochrony zdrowia oraz planu bezpieczeństwa i ochrony zdrowia (Dz. U. Nr 120 poz.1126).
- Art. 21a ust. 4 Ustawy z dnia 7 lipca 1994 r. Prawo Budowlane (Dz. U. z 2025 r. poz. 418).
- Projekt architektoniczno-budowlany „Budowa obiektów małej architektury w ramach zadania: Park trampolin przy Szkole Podstawowej nr 9 w Białej Podlaskiej, gmina Biała Podlaska”.

2. LOKALIZACJA BUDOWY I OPIS OGÓLNY PLACU BUDOWY

Przedmiotowa budowa obiektów małej architektury w ramach zadania: Park trampolin przy Szkole Podstawowej nr 9 w Białej Podlaskiej, gmina Biała Podlaska.

Dojazd do przedmiotowej budowy z ul. Królowej Jadwigi lub ul. Zygmunta Augusta. Plac budowy należy ogrodzić ogrodzeniem prowizorycznym (najlepiej szczelnym) o wysokości 1,5 m. W ogrodzeniu muszą być wykonane bramy dla ruchu pojazdów mechanicznych i furtki dla ruchu pieszego. Na ogrodzeniu należy umieścić tablice ostrzegawcze i informacyjne.

3. ZAKRES ROBÓT DLA CAŁEGO ZAMIERZENIA BUDOWLANEGO ORAZ KOLEJNOŚĆ REALIZACJI POSZCZEGÓLNYCH OBIEKTÓW

Zakres robót obejmuje roboty związane z budową obiektów małej architektury :
Kolejność wykonywanych robót:

- zagospodarowanie placu budowy,
- roboty ziemne,
- roboty wykończeniowe – montaż trampolin,

Wytyczne kolejności wykonywania robót budowlanych z zachowaniem przepisów bhp:

a) Wykopy - wykonać mechanicznie do głębokości 40 cm powyżej poziomu posadowienia, resztę wykopu wykonać ręcznie. Skarpy wykopu o nachyleniu 45°. W trakcie prac budowlanych do wykopu należy schodzić przy pomocy drabin i schodni.

b) Ławy fundamentowe betonować przy użyciu pompy do betonu lub taczkami z podawaniem betonu na stanowisko za pomocą leja drewnianego.

c) Elementy żelbetowe wylewane w szalunkach wykonanych na budowie z desek grubości 25 mm odpowiednio podpartych i zabezpieczonych przed wyparciem przez świeży beton z zachowaniem przepisów BHP przy robotach ciesielskich.

4. WYKAZ ISTNIEJĄCYCH OBIEKTÓW BUDOWLANYCH

Teren inwestycji znajduje się w sąsiedztwie budynku szkolnego i boiska szkolnego.

5. WSKAZANIE ELEMENTÓW ZAGOSPODAROWANIA TERENU, KTÓRE MOGĄ STWARZAĆ ZAGROŻENIE BEZPIECZEŃSTWA I ZDROWIA LUDZI

Nie występują elementy zagospodarowania terenu mogące stwarzać szczególne zagrożenie bezpieczeństwa i zdrowia ludzi.

Przed rozpoczęciem robót budowlanych należy zagospodarować plac budowy. Główny realizator inwestycji obowiązany jest do pełnienia nadzoru nad przestrzeganiem na placu budowy przepisów bezpieczeństwa i higieny pracy oraz egzekwowania od podwykonawców przestrzegania przepisów prawa budowlanego, i innych rozporządzeń w tym zakresie.

Zagospodarowanie terenu budowy powinno obejmować w szczególności:

- ogrodzenia terenu i wyznaczenia stref niebezpiecznych,
- wykonania dróg, wyjść i przejść dla pieszych,
- zapewnienia oświetlenia naturalnego i sztucznego,
- zapewnienia właściwej wentylacji,
- zapewnienia łączności telefonicznej,
- urządzenia składowisk materiałów i wyrobów.

Teren budowy powinien być oznakowany tablicami informacyjnymi i w miarę potrzeby ogrodzony lub skutecznie zabezpieczony przed osobami postronnymi. Wysokość ogrodzenia powinna wynosić min. 1,5m. W ogrodzeniu placu budowy powinny być wykonane oddzielne bramy dla ruchu pieszego oraz pojazdów mechanicznych i maszyn budowlanych. Szerokość ciągu pieszego jednokierunkowego powinna wynosić, co najmniej 0,75 m, a dwukierunkowego 1,20 m.

Dla pojazdów używanych w trakcie wykonywania robót budowlanych należy wyznaczyć i oznakować miejsca postojowe na terenie budowy. Szerokość dróg komunikacyjnych na placu budowy powinna być dostosowana do używanych środków transportowych. Drogi i ciągi pieszego na placu budowy powinny być utrzymane we właściwym

stanie technicznym. Nie wolno na nich składować materiałów, sprzętu lub innych przedmiotów. Drogi komunikacyjne dla wózków i tacek oraz pochylnie, po których dokonuje się ręcznego przenoszenia ciężarów nie powinny mieć spadków większych niż 10%. Przejścia i miejsca niebezpieczne powinny być oświetlone i oznakowane znakami ostrzegawczymi lub znakami zakazu. Przejścia o pochyleniu większym niż 15 % należy zaopatrzyć w listwy umocowane poprzecznie, w odstępach nie mniejszych niż 0,40 m lub schody o szerokości nie mniejszej niż 0,75 m, zabezpieczone, co najmniej z jednej strony balustradą.

Na terenie budowy powinny być również wyznaczone oznakowane, utwardzone i odwodnione miejsca do składania materiałów i wyrobów. Składowiska materiałów, wyrobów i urządzeń technicznych należy wykonać w sposób wykluczający możliwość wywrócenia, zsunienia, rozsunięcia się lub spadnięcia składowanych wyrobów i urządzeń.

6. WSKAZANIE DOTYCZĄCE PRZEWIDYWANYCH ZAGROŻEŃ WYSTĘPUJĄCYCH PODCZAS REALIZACJI ROBÓT BUDOWLANYCH, OKREŚLAJĄCE SKALĘ I RODZAJE ZAGROŻEŃ ORAZ MIEJSCE I CZAS ICH WYSTĄPIENIA

Zagrożenia występujące przy wykonywaniu robót ziemnych:

upadek pracownika lub osoby postronnej do wykopu (brak wygradzenia wykopu balustradami, brak przykrycia wykopu) zasypanie pracownika w wykopie wąskoprzestrzennym (brak zabezpieczenia ścian wykopu przed obsunięciem się, obciążenie klina naturalnego odłamu gruntu urobkiem pochodzącym z wykopu) potrącenie pracownika łyżką koparki przy wykonywaniu robót na placu budowy (brak wygradzenia strefy pracy koparki).

W czasie wykonywania robót ziemnych miejsca niebezpieczne należy ogrodzić i umieścić napisy ostrzegawcze. Jeżeli wykop osiągnie głębokość większą niż 1,0 m od poziomu terenu, należy wykonać zejście (wejście) do wykopu.

Składowanie urobku, materiałów i wyrobów jest zabronione: w odległości mniejszej niż 0,6 m od krawędzi wykopu, jeżeli ściany wykopu są obudowane oraz jeżeli obciążenie urobku jest przewidziane w doborze obudowy w strefie klina naturalnego odłamu gruntu, jeżeli ściany wykopu nie są obudowane.

Ruch środków transportowych obok wykopów powinien odbywać się poza granicą klina naturalnego odłamu gruntu.

7. WSKAZANIE SPOSOBU PROWADZENIA INSTRUKTAŻU PRACOWNIKÓW PRZED PRZYSTĄPIENIEM DO REALIZACJI ROBÓT SZCZEGÓLNIE NIEBEZPIECZNYCH

Szkolenia w dziedzinie bezpieczeństwa i higieny pracy dla pracowników zatrudnionych na stanowiskach robotniczych, przeprowadza się jako:

- szkolenia wstępne,
- szkolenia okresowe.

Szkolenia te przeprowadzane są w oparciu o programy poszczególnych rodzajów szkolenia. Szkolenia wstępne ogólne („Instruktaż ogólny”) przechodzą wszyscy nowo zatrudnieni pracownicy przed dopuszczeniem do wykonywania pracy. Obejmuje ono zapoznanie pracowników z podstawowymi przepisami bhp zawartymi w Kodeksie Pracy, w układach zbiorowych pracy i regulaminach pracy, zasadami bhp obowiązującymi w danym zakładzie pracy oraz zasadami udzielania pierwszej pomocy.

Szkolenia wstępne na stanowisku pracy ("Instruktaż stanowiskowy") powinien zapoznać pracowników z zagrożeniami występującymi na określonym stanowisku pracy, sposobami ochrony przed zagrożeniami oraz metodami bezpiecznego wykonywania pracy na tym stanowisku.

W trakcie pracy na placu budowy winny być tylko osoby tam zatrudnione oraz nadzór fachowy.

W czasie prac budowlanych należy przestrzegać przepisów bezpieczeństwa i higieny pracy.

8. WSKAZANIE ŚRODKÓW TECHNICZNYCH I ORGANIZACYJNYCH ZAPOBIEGAJĄCYCH NIEBEZPIECZEŃSTWOM WYNIKAJĄCYM Z WYKONYWANIA ROBÓT BUDOWLANYCH W STREFACH SZCZEGÓLNEGO ZAGROŻENIA ZDROWIA LUB W ICH SĄSIEDZTWIE, W TYM ZAPEWNIAJĄCYCH BEZPIECZNĄ I SPRAWNĄ KOMUNIKACJĘ, UMOŻLIWIAJĄCĄ SZYBKĄ EWAKUACJĘ NA WYPADEK POŻARU, AWARII I INNYCH ZAGROŻEŃ

Bezpośredni nadzór nad bezpieczeństwem i higieną pracy na stanowiskach pracy sprawują odpowiednio kierownik budowy (kierownik robót) oraz mistrz budowlany, stosownie do zakresu obowiązków. Nieprzestrzeganie przepisów bhp na placu budowy prowadzi do powstania bezpośrednich zagrożeń dla życia lub zdrowia pracowników.

Przyczyny organizacyjne powstania wypadków przy pracy:

- niewłaściwa ogólna organizacja pracy,
- niewłaściwa organizacja stanowiska pracy,

Przyczyny techniczne powstania wypadków przy pracy:

- niewłaściwy stan czynnika materialnego,
- niewłaściwe wykonanie czynnika materialnego,
- wady materiałowe czynnika materialnego,
- niewłaściwa eksploatacja czynnika materialnego,
- Osoba kierująca pracownikami jest obowiązana:

organizować stanowiska pracy zgodnie z przepisami i zasadami bezpieczeństwa i higieny pracy, dbać o sprawność środków ochrony indywidualnej oraz ich stosowania zgodnie z przeznaczeniem, organizować, przygotowywać i prowadzić prace, uwzględniając zabezpieczenie pracowników przed wypadkami przy pracy, chorobami zawodowymi i innymi chorobami związanymi z warunkami środowiska pracy, dbać o bezpieczny i higieniczny stan pomieszczeń pracy i wyposażenia technicznego.

Na budowie należy urządzić zaplecze dla pracowników tam pracujących, a mianowicie: szatnię z suszarnią odzieży, umywalnię, jadalnię oraz ustępy. Powyższe mogą spełniać przestawne barakowozy.

Wielkość poszczególnych pomieszczeń przypadających na każdego pracownika należy przyjąć zgodnie z przepisami BHP przy robotach budowlano - montażowych.

Pracownicy zatrudnieni na budowie powinni mieć aktualne badania lekarskie łącznie z badaniami do pracy na wysokości, muszą być wyposażeni w ubrania robocze i zaopatrzeni w sprzęt ochrony osobistej taki jak kaski, rękawice, odpowiednie obuwie itp. Pracownicy muszą być przeszkoleni z obowiązujących przepisów bezpieczeństwa i higieny pracy przy robotach budowlano-montażowych.

Na budowie winna się znajdować w dostępnym miejscu apteczka pierwszej pomocy.

W przypadku wystąpienia wypadku należy bezwzględnie powiadomić stosowne służby (zależnie od potrzeby) oraz kierownika budowy.

Kierownik budowy winien przed rozpoczęciem robót opracować „Plan bezpieczeństwa i ochrony zdrowia” i zapoznać z nim wszystkich pracowników.

OPRACOWAŁ:

MAPA DO CELÓW PROJEKTOWYCH

dz. 3278, 3279, Biała Podlaska, ul. Zygmunta Augusta

Oznaczenie kancelaryjne: GD.6640.315.2026

Jednostka ewidencyjna:

Identyfikator: 066101_1

Nazwa: Biała Podlaska

Obręb:

Identyfikator: 0001

Nazwa: Obręb 1

Skala 1:500

Układ odniesienia płaski: 2000 strefa 8

Układ odniesienia wysokościowy: PL-EVRF2007-NH



Mapa aktualna na dzień 18.06.2026r. w obszarze zakreślonym kolorem zielonym.

Nie wyklucza się istnienia w terenie innych przewodów, o których brak informacji wynika z zaszczości historycznych lub niedopełnienia przepisów zgłoszenia do inwentaryzacji (art. 43 Ustawy z dnia 7 lipca 1994r. Prawo Budowlane, Dz. U. z 2025 poz. 418).

Wykonanie niniejszej mapy nie było poprzedzone ustaleniami dotyczącymi ewentualnych służebności gruntowych obciążających grunty położone w granicach projektowanej inwestycji.

Wykonał:

Biała Podlaska, 18.06.2026r.

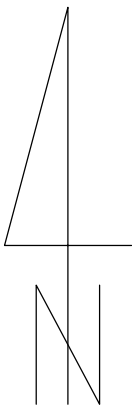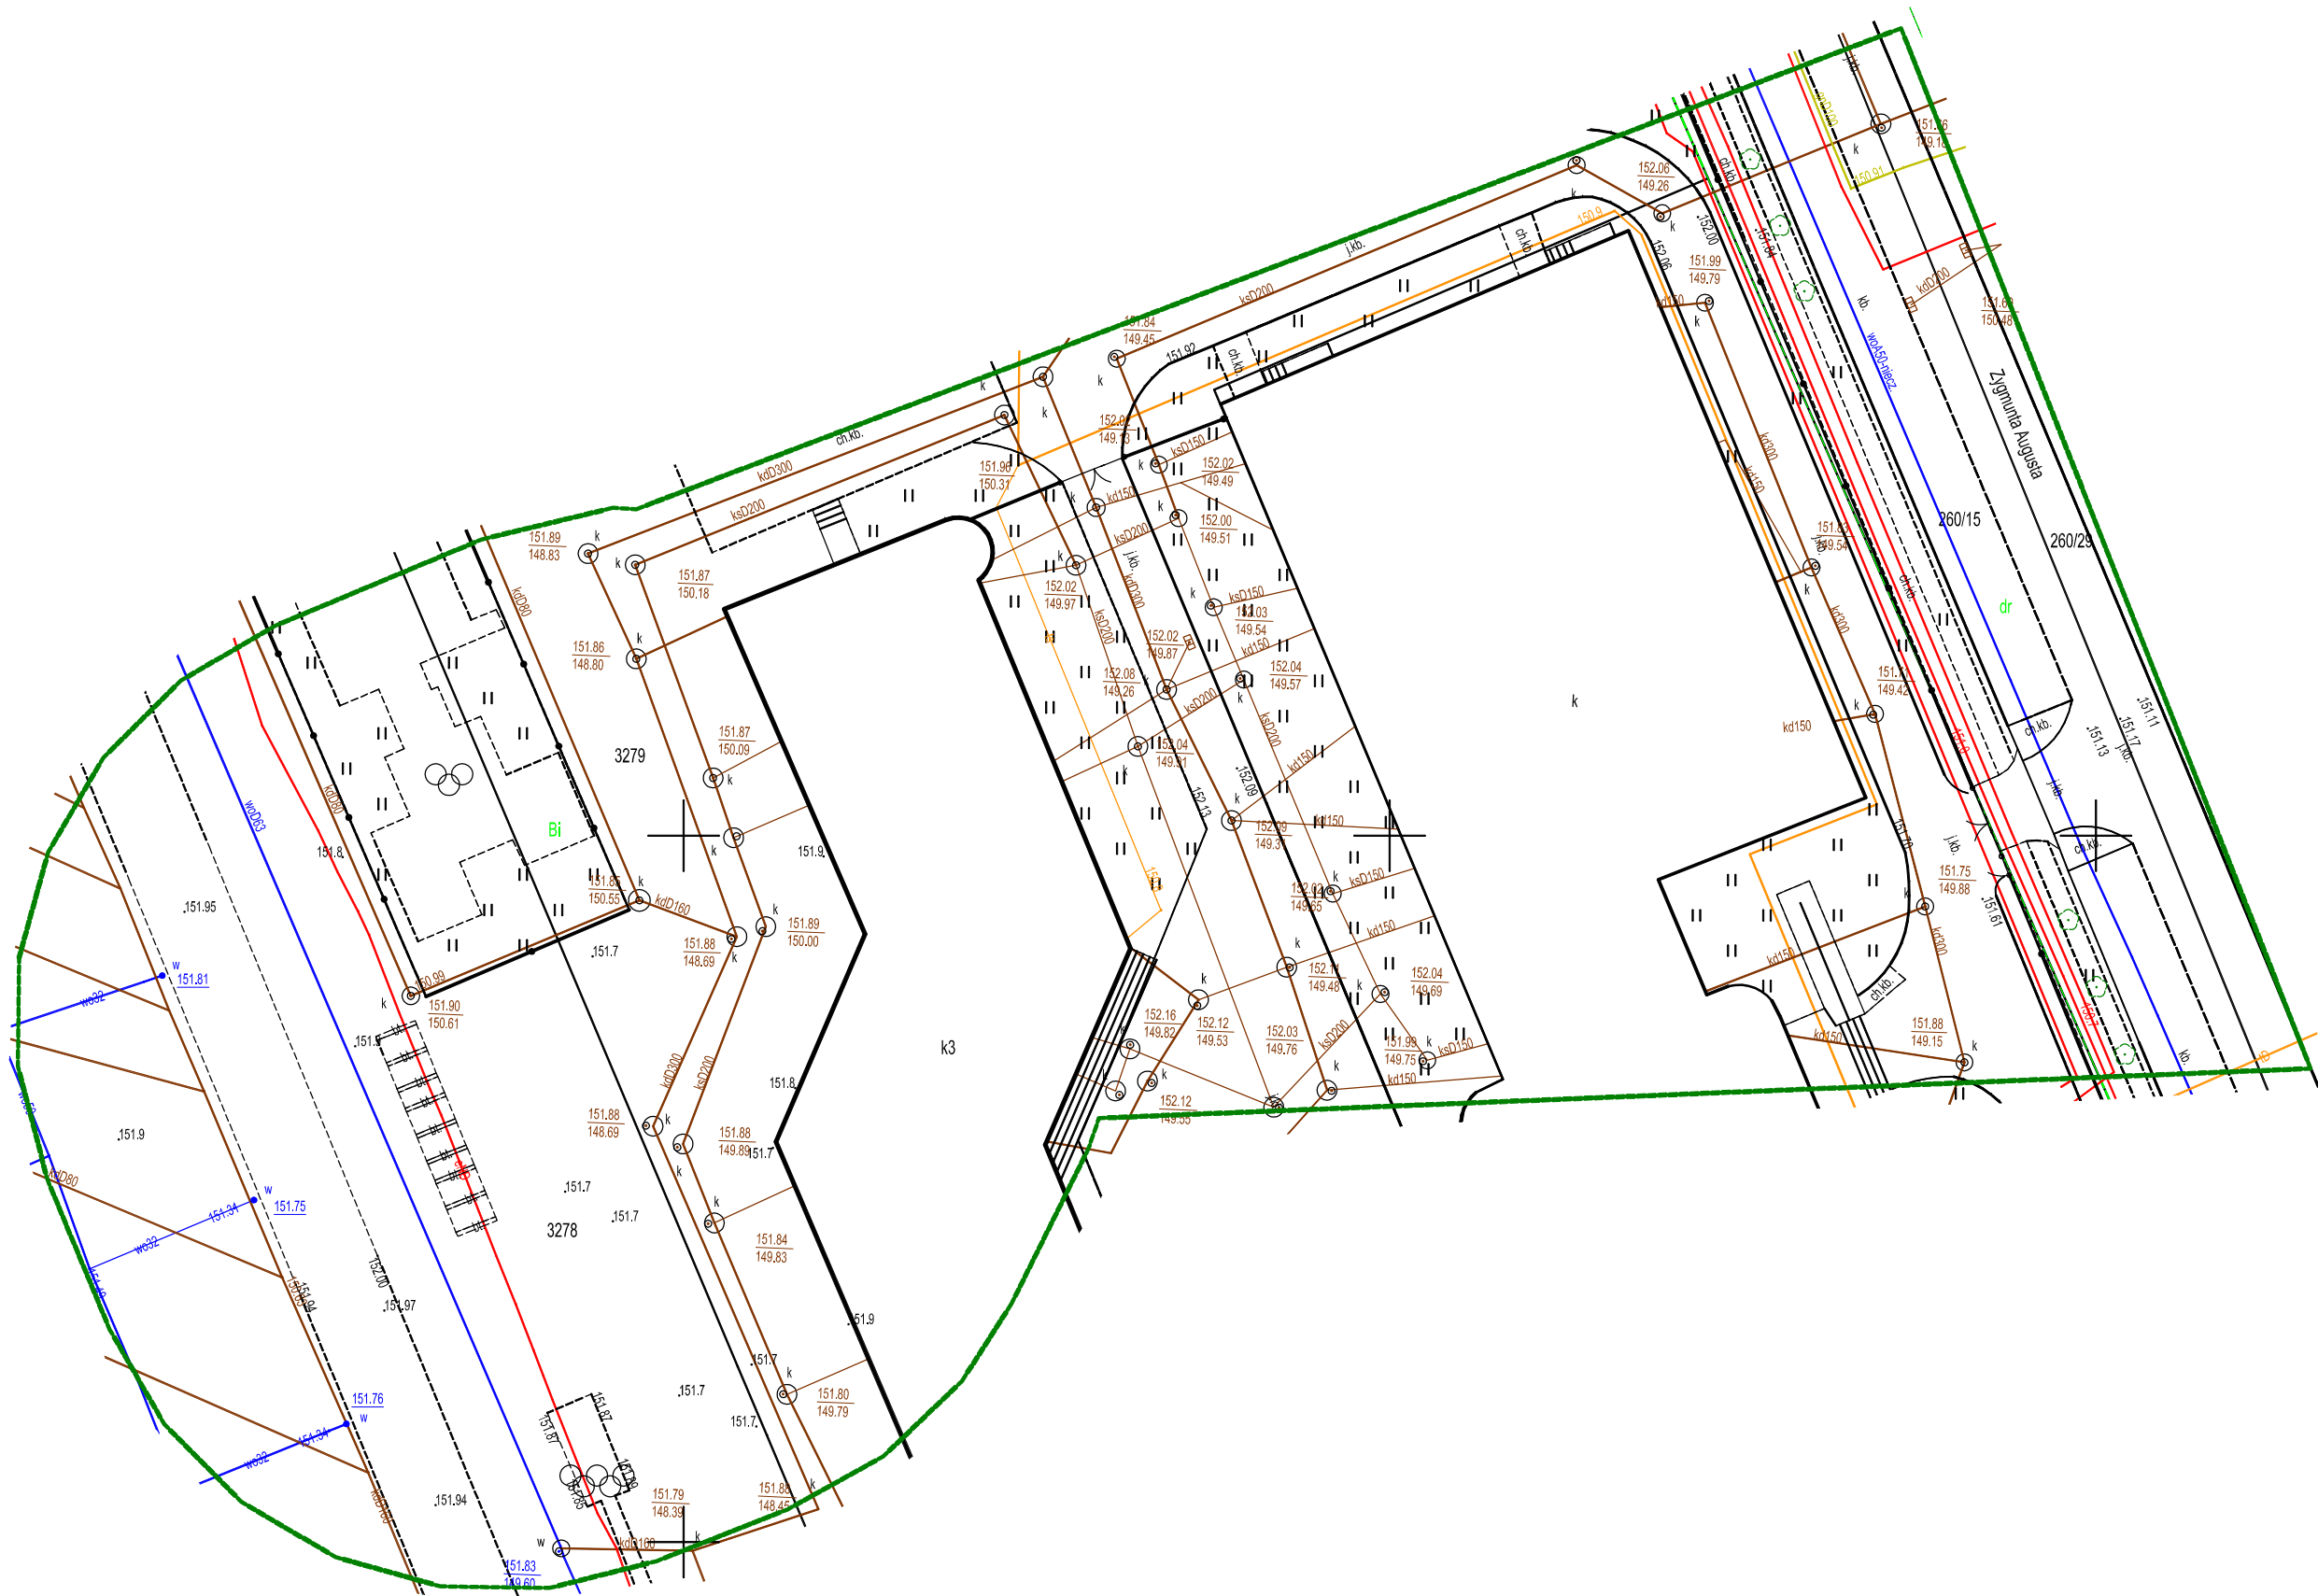

Poświadczam, że niniejszy dokument został opracowany w wyniku prac geodezyjnych i kartograficznych, których rezultaty zawiera operat techniczny pozytywnie zweryfikowany. Jednocześnie informuję, że jestem świadomy odpowiedzialności karnej za złożenie fałszywego oświadczenia.	
Identyfikator zgłoszenia prac geodezyjnych	GD.6640.315.2026
Organ służby geodezyjnej, który otrzymał zgłoszenie pracy	Prezydent Miasta Biała Podlaska
Wykonawca prac	USŁUGI GEODEZYJNE ASGeo Arkadiusz Staszewski
Nr oraz data sporządzenia dokumentu zawierającego pozytywny wynik weryfikacji	dn: GD.6640.315.2026_
Imię i nazwisko oraz nr uprawnień zawodowych kierownika prac	Sebastian Walczuk Nr upr. 23349