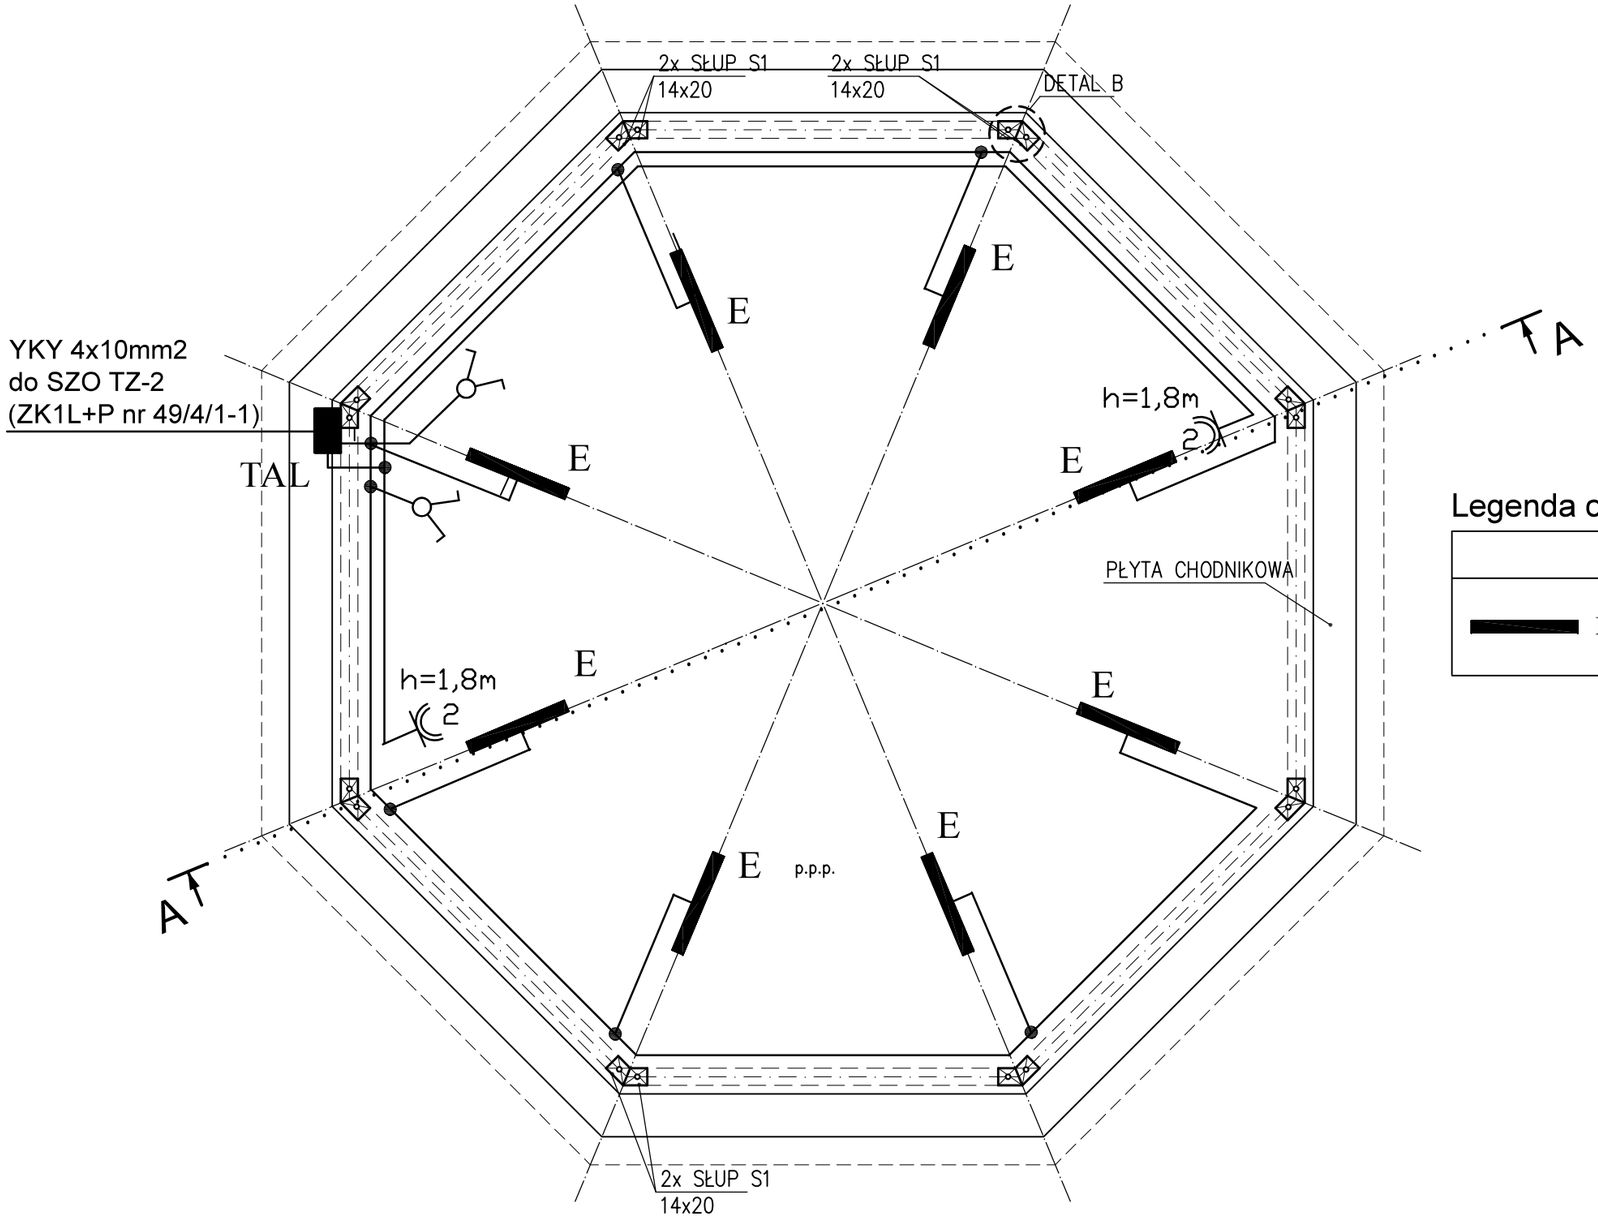

Wykaz elementów instalacji elektrycznej

Rysunek	Nazwa
TAL	Tablica rozdzielcza
2	Gniazdo natynkowe, hermetyczna, uziemione, podwójne, 16A, jednofazowe, IP 65
	Łącznik świecznikowy, jednobiegunowy, natynkowy, hermetyczny, IP65

Legenda opraw

E			oprawa natynkowa VELO WALL LED, IP 44, 875mm, 24W, 2830lm, 840, OPAL, montaż ścienny dostosowana do instalacji w narożach

UWAGI:

– SŁUPY DREWNIANE OSADZIĆ NA WYSOKOŚCI 2 CM POWYŻEJ POZIOMU 0

– ODUSNIĘCIE KRAWĘDZI SŁUPÓW OD KRAWĘDZI PŁYTY – 7 CM

LEGENDA:

∘ – KOTEW SŁUPA DO WMUROWANIA PS140U

arch-dom
BIURO PROJEKTOWE

Plac Szkolny Dwór 28
21-500 Biała Podlaska
tel. 83 342 00 36

Rysunek:	RZUT PRZYZIEMIA ALTANA KONCERTOWO TANECZNA - INSTALACJE ELEKTRYCZNE		
Obiekt:	ALTANA KONCERTOWO TANECZNA		
Lokalizacja:	Dz. nr. ewid. 2154/2, 2550 oraz część działki drogowej nr. ewid. 2138/1		
Specjalność:	Imię i nazwisko:	Uprawnienia:	Podpis:
Projektant	mgr inż. Józef Szabłowski	upr. nr 324/BP/86 spec. instal. elektryczna	
Branża:	Data:	Skala:	Nr. Rysunku:
ELEKTRYCZNA	VII.2026 r.	1:50	E-2