


ZWIĘCZENIE DO
ALTANY
ELEMENT E1
1:10



PRZEKRÓJ A-A

1:10

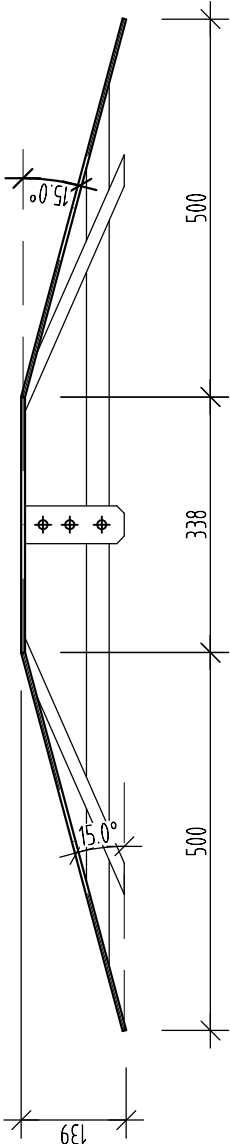

WYKAZ ELEMENTÓW

1:10

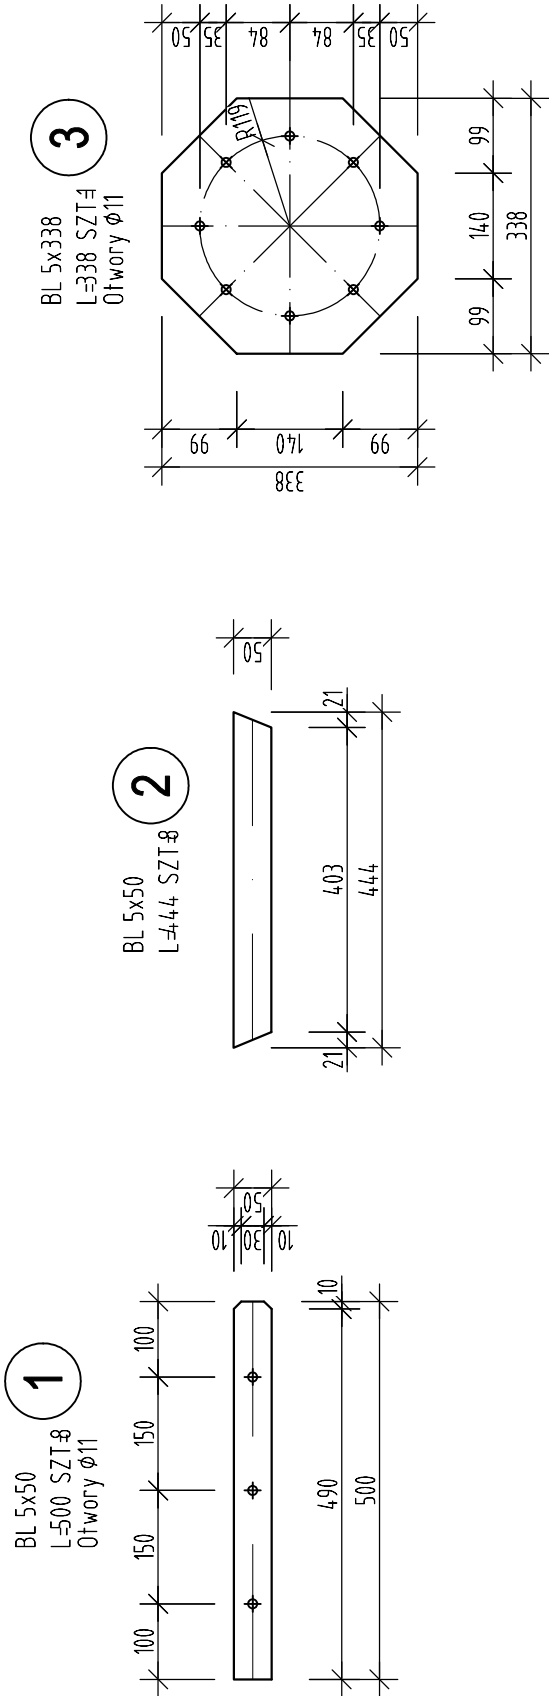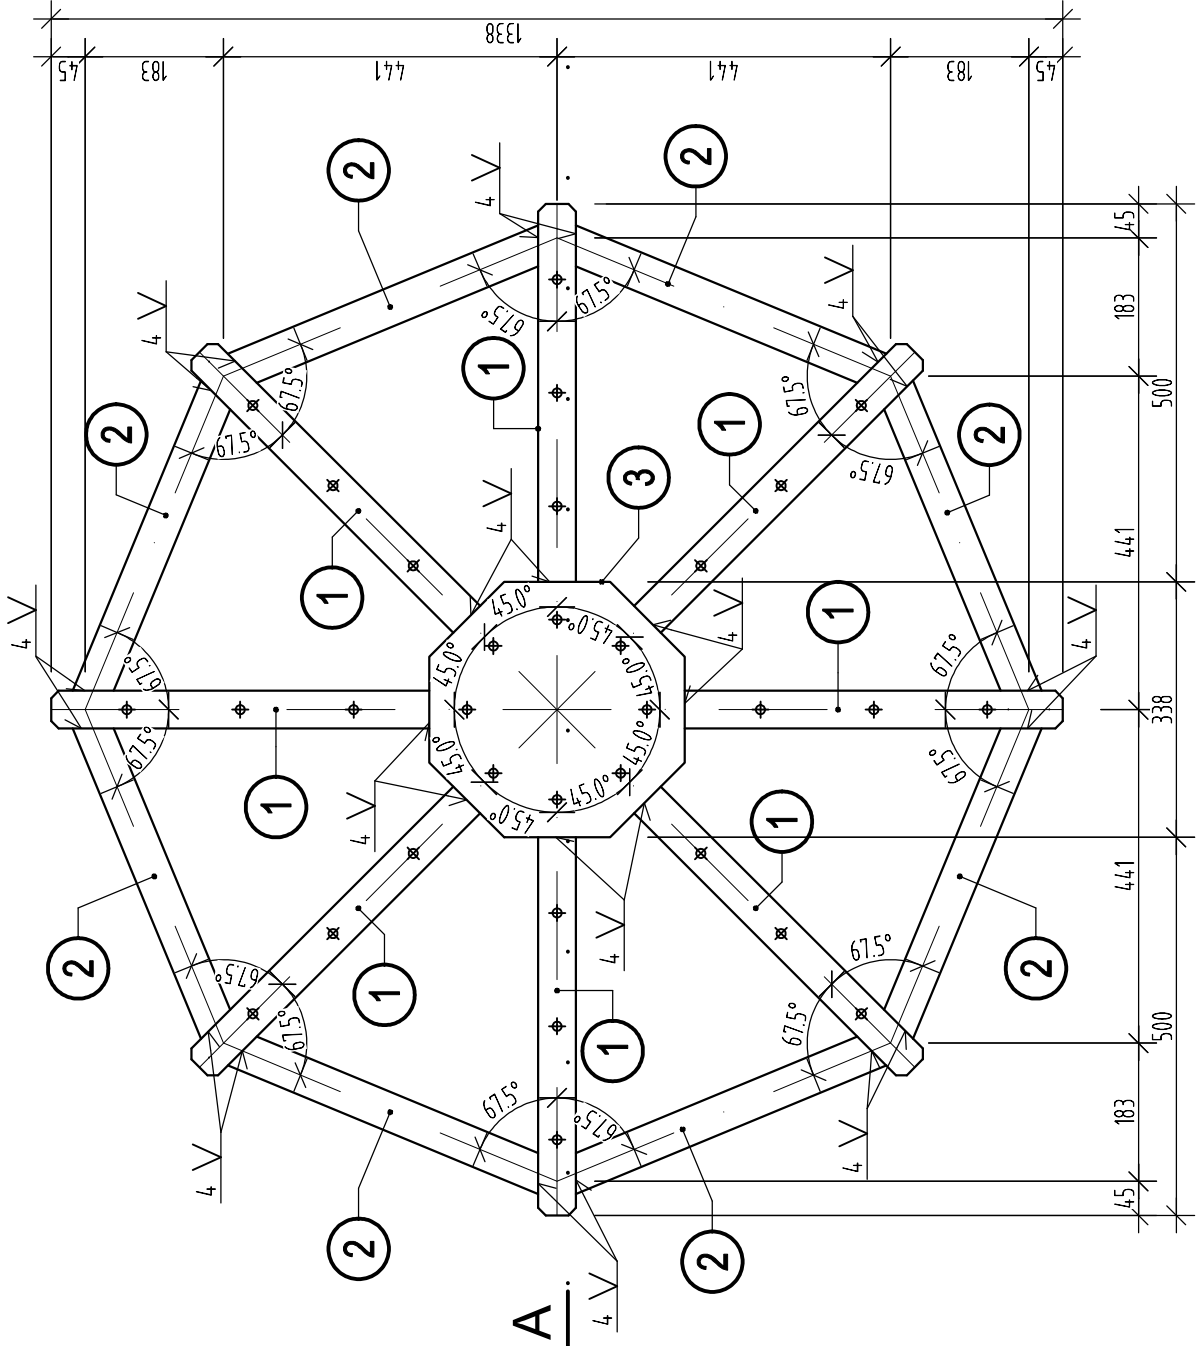

ZESTAWIENIE STALI

POZ.	NUMER ELEMENTU	NAZWA ELEMENTU	DŁUGOŚĆ [mm]	GATUNEK STALI	LICZBA SZTUK	DL. RAZEM [m]	MASA JEDN [kg/m]	MASA 1 ELEM [kg]	MASA RAZEM [kg]	POLE JEDN [m2/m]	POLE 1 ELEM [m2]	POLE RAZEM [m2]	UWAGI
E1	1	BL 5x50	500	S235	8	4.00	196	0.98	7.85	0.11	0.06	0.44	
E1	2	BL 5x50	444	S235	8	3.55	196	0.87	6.97	0.11	0.05	0.39	
E1	3	BL 5x338	338	S235	1	0.34	13.27	4.48	4.48	0.69	0.23	0.23	
OGÓŁEM									19.3			1.06	
WYKONAĆ: x 1									19.3			1.06	



Plac Szkolny Dwór 28
21-500 Biała Podlaska
tel. (0-83) 342-00-36

ZWIĘCZENIE DO ALTANY OŚMIOKĄTNE ELEMENT E1			
OBIEKT	Altana koncertowo-taneczna		
ADRES	Dz. nr. ewid. 2154/2, 2550 oraz część działki drogowej nr. geod. 2138/1		
FUNKCJA	Imię i Nazwisko	Uprawnienia	Podpis
PROJEKTANT	mgr inż. arch. Henryk Dołęgowski	259/BP/85 spec. architektura	
PROJEKTANT	inż. Ryszard Suchora	124/BP/82 spec. konstr.-bud.	
Branża:	Konstrukcja	Data: VII.2026	Nr rys: 5
		Skala: 1:50	Str. 19