


ELEWACJA
1:50

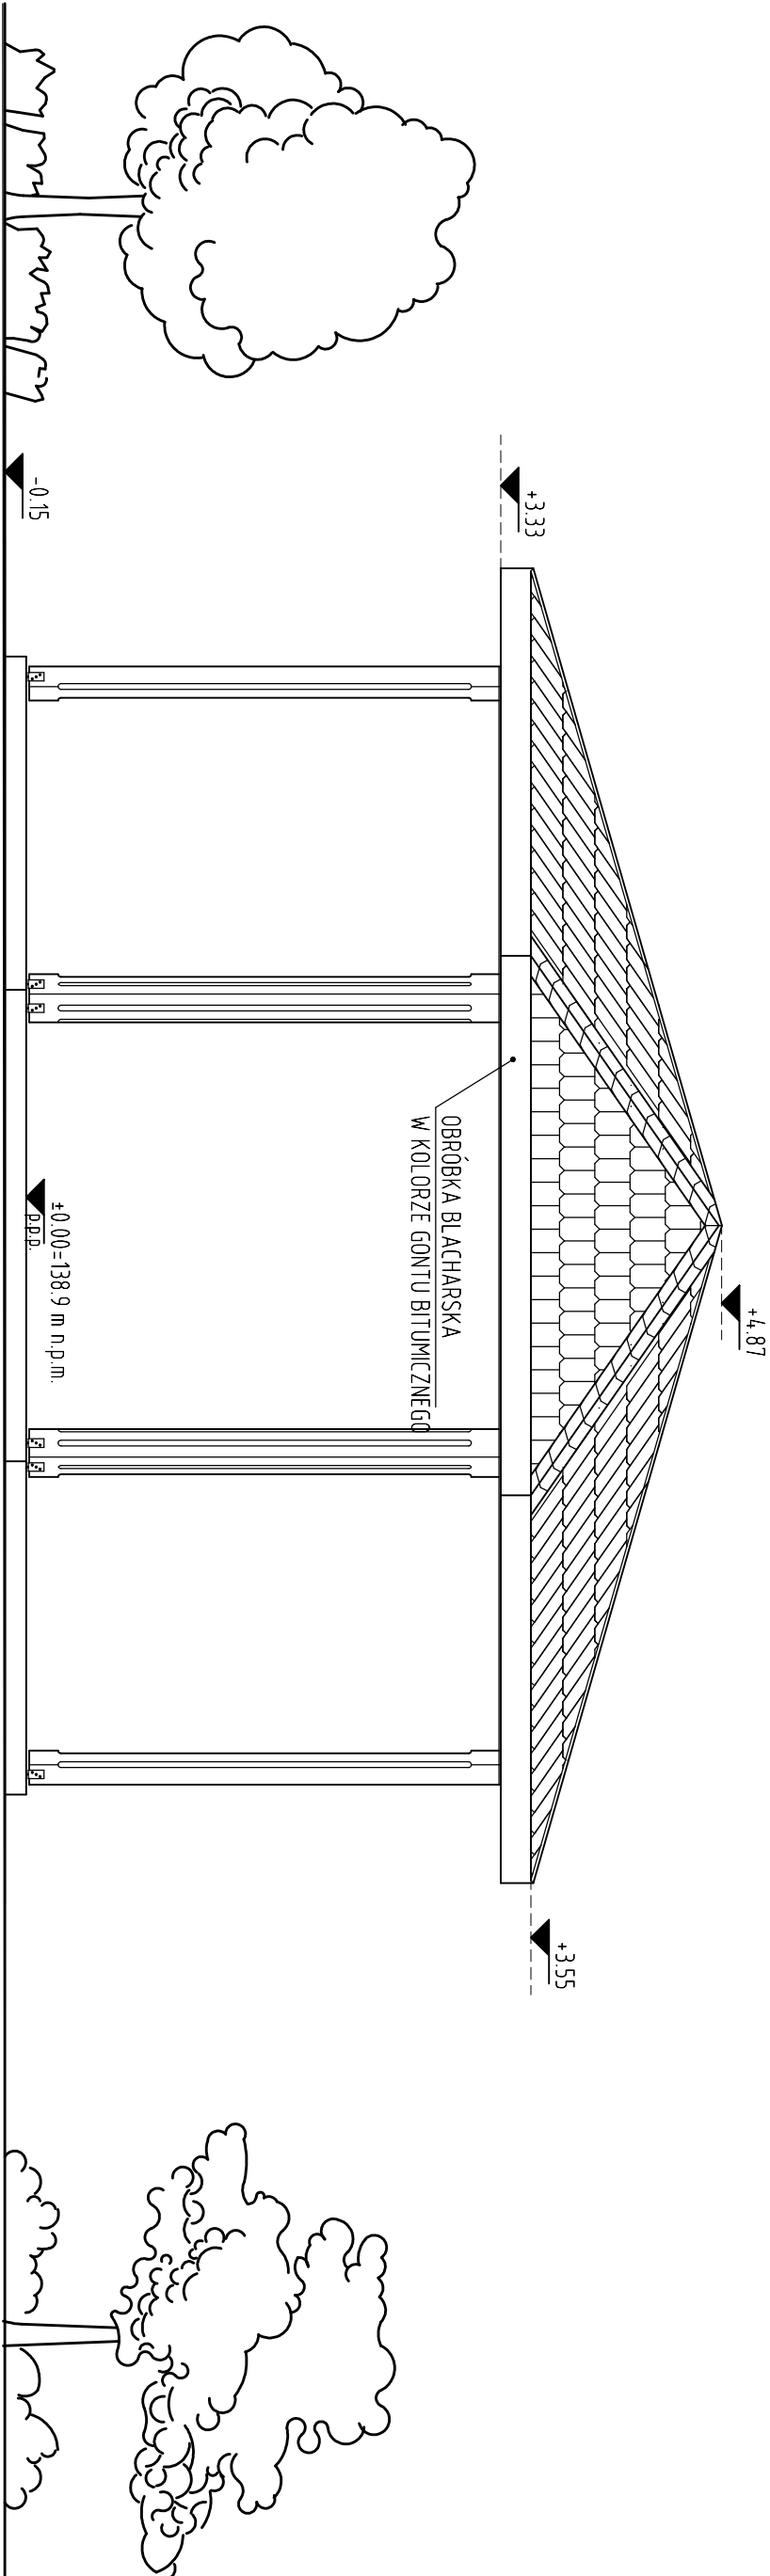

- KOLORYSTYKA:
- SKŁUPY - KOLOR DREWNA NATURALNEGO
 - POKRYCIE - GONT BITUMICZNY W KOLORZE ZIELONYM
 - ELEMENTY DREWNIANE KONSTRUKCJI - KOLOR DREWNA NATURALNEGO
 - OBRÓBKA BLACHARSKA W KOLORZE ZIELONYM

ELEWACJA					
OBIEKT	Altana koncertowo-taneczna				
ADRES	Dz. nr. ewid. 2154/2, 2550 oraz część działki drogowej nr. geod. 2138/1				
FUNKCJA	Imię i Nazwisko		Uprawnienia		Podpis
PROJEKTANT	mgr inż. arch. Henryk Dołęgowski		259/BP/85 <small>spec. architektura</small>		
PROJEKTANT	inż. Ryszard Suchora		124/BP/82 <small>spec. konstr.-malt.</small>		
Branża:	Data:		Skala:	Nr rys:	Str.
	Konstrukcja		VII.2026	1:50	4 / 18



Plac Szkolny Dwór 28
21-500 Biata Podlaska
tel. (0-83) 342-00-36