


RZUT WIEŻYBY
DACHOWEJ
1:50

ZESTAWIENIE ELEMENTÓW


NAZWA ELEMENTU	OZNACZENIE	PRZEKRÓJ [CM]		DŁUGOŚĆ [m]	ILOŚĆ [szt.]
		SZER.	WYS.		
SKŁUPY	S1	14	20	3,38	14
	S2	14	20	3,38	2
OCZEP	O1	14	14	3,54	8
	KN1	10	18	4,95	8
KROKIEW	K1	7	18	3,64	16
	E1	-	-	-	1
ZWIĘCZENIE ALTANY	E2	37	20	-	1
	O2	14	8	3,10	8
USZTYWIAJĄCY					

UWAGI:


- KONSTRUKCJĘ NALEŻY WYKONAĆ Z DREWNA KLASY MIN. C24
 - WSZYSTKIE WYMIARY PODANO W CENTYMETRACH - CHYBA ŻE ZAZNACZONO INACZEL
 - WYMIARY PODANO W OSIACH ELEMENTÓW
 - ELEMENTY DREWNIANE ŁĄCZONE ZA POMOCĄ ŁĄCZNIKÓW CIEŚIELSKICH
 - KROKIEW W SZCZYTIE NALEŻY ZAMOCOWAĆ PRZY POMOCY ZWIĘCZENIA DO ALTANY OŚMIOKĄTNEJ - ELEMENT E1
 - KROKIEW W SZCZYTIE NALEŻY ZAMOCOWAĆ DO ELEMENTU E2
 - JEŻELI NIE OZNACZONO INACZEL ELEMENTY NALEŻY ŁĄCZYĆ PRZY POMOCY WKRĘTÓW CIEŚIELSKICH Ø10 - MIN. 2 SZT NA EMENT
 - ŁĄCZENIE PIŁATWINA NAKŁADKĘ "PÓŁ/PÓŁ"
- LEGENDA:
- < ◊ - WKRĘT CIEŚIELSKI Ø10

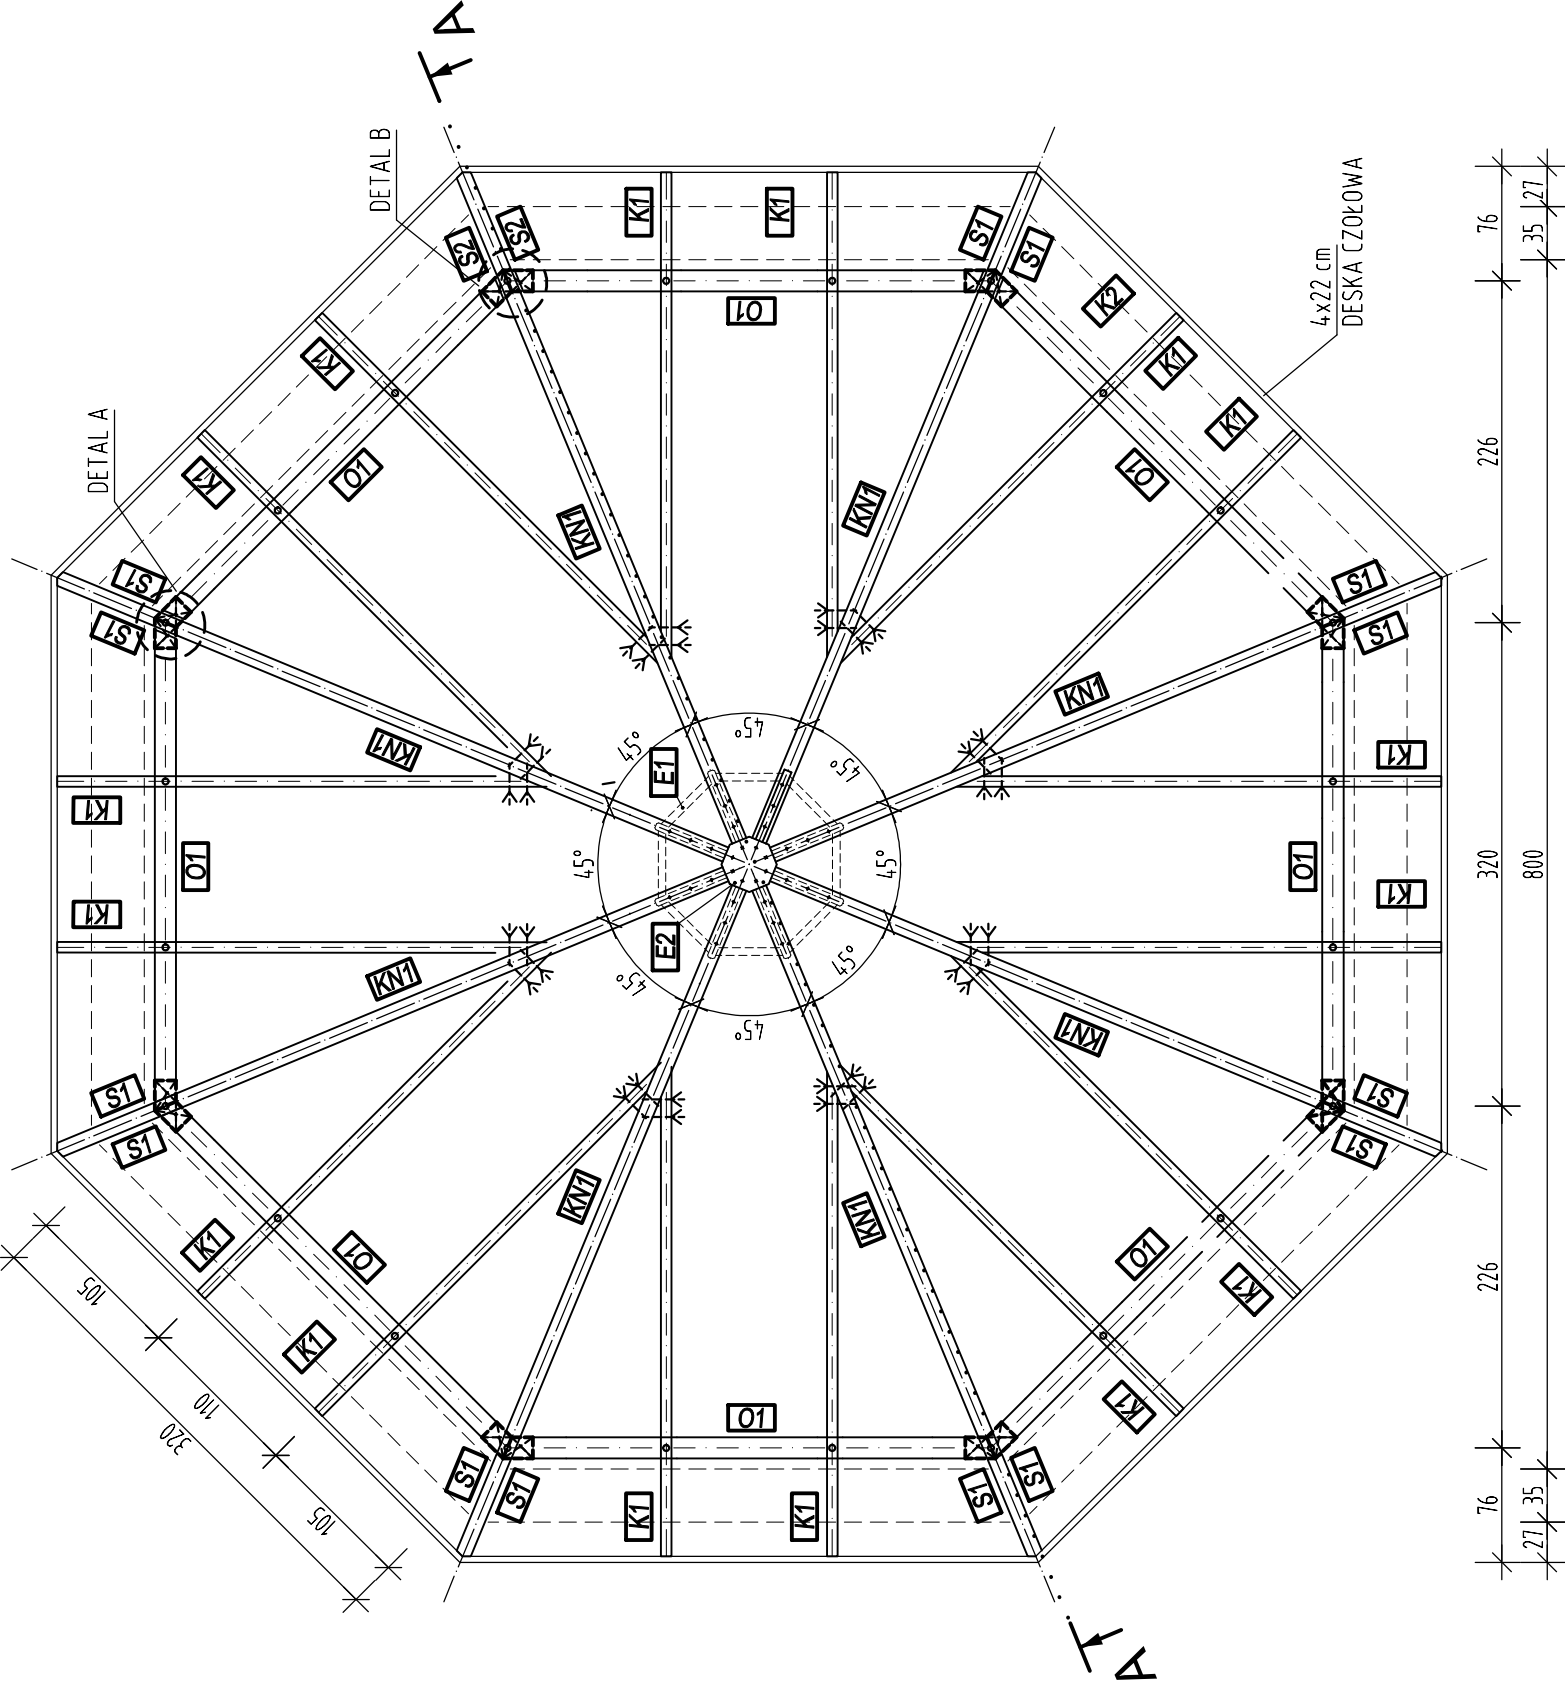


DETAL A - PRZEKRÓJ PRZES SŁUP S1

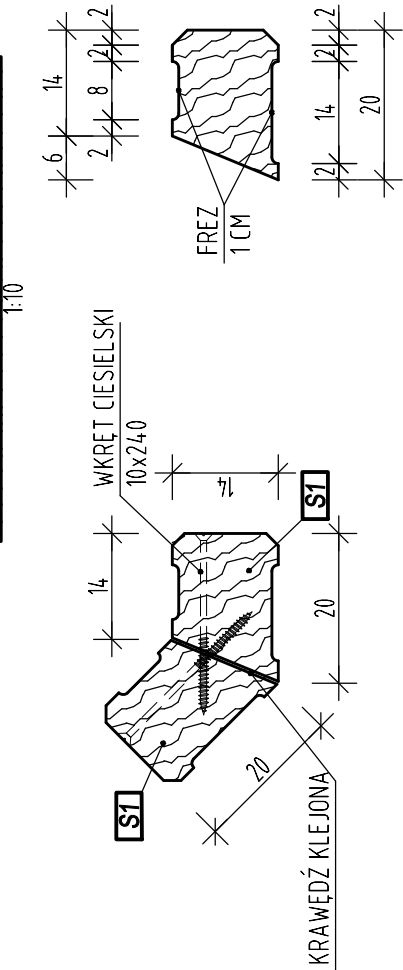

DETAL A - PRZEKRÓJ PRZES SŁUP S2

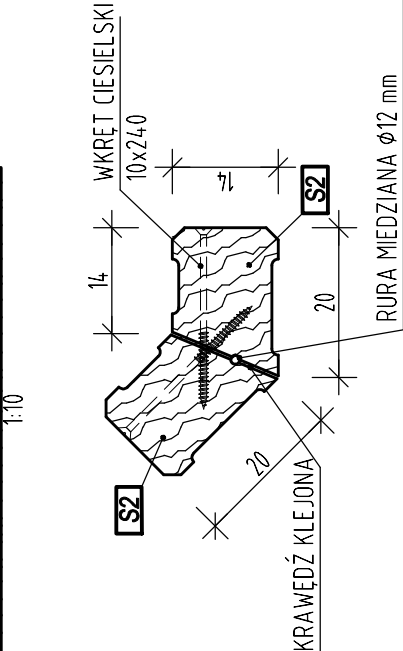

ELEMENT E2

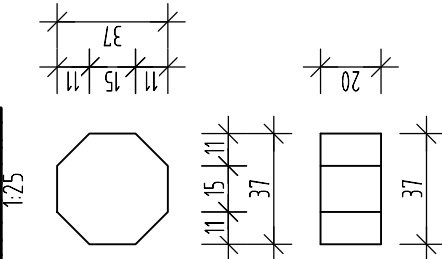

Plac Szkolny Dwór 28
21-500 Biała Podlaska
tel. (0-83) 342-00-36

RZUT WIEŻYBY DACHOWEJ

OBIEKT	Altana koncertowo-taneczna		
ADRES	Dz. nr. ewid. 2154/2, 2550 oraz część działki drogowej nr. geod. 2138/1		
FUNKCJA	Imię i Nazwisko	Uprawnienia	Podpis
PROJEKTANT	mgr inż. arch. Henryk Dołęgowski	259/BP/85 spec. architektura	
PROJEKTANT	inż. Ryszard Suchora	124/BP/82 spec. konstr.-bud.	
Branża:	Data:	Skala:	Nr rys:
	VII.2026	1:50	2
	Konstrukcja		Str.
			16