


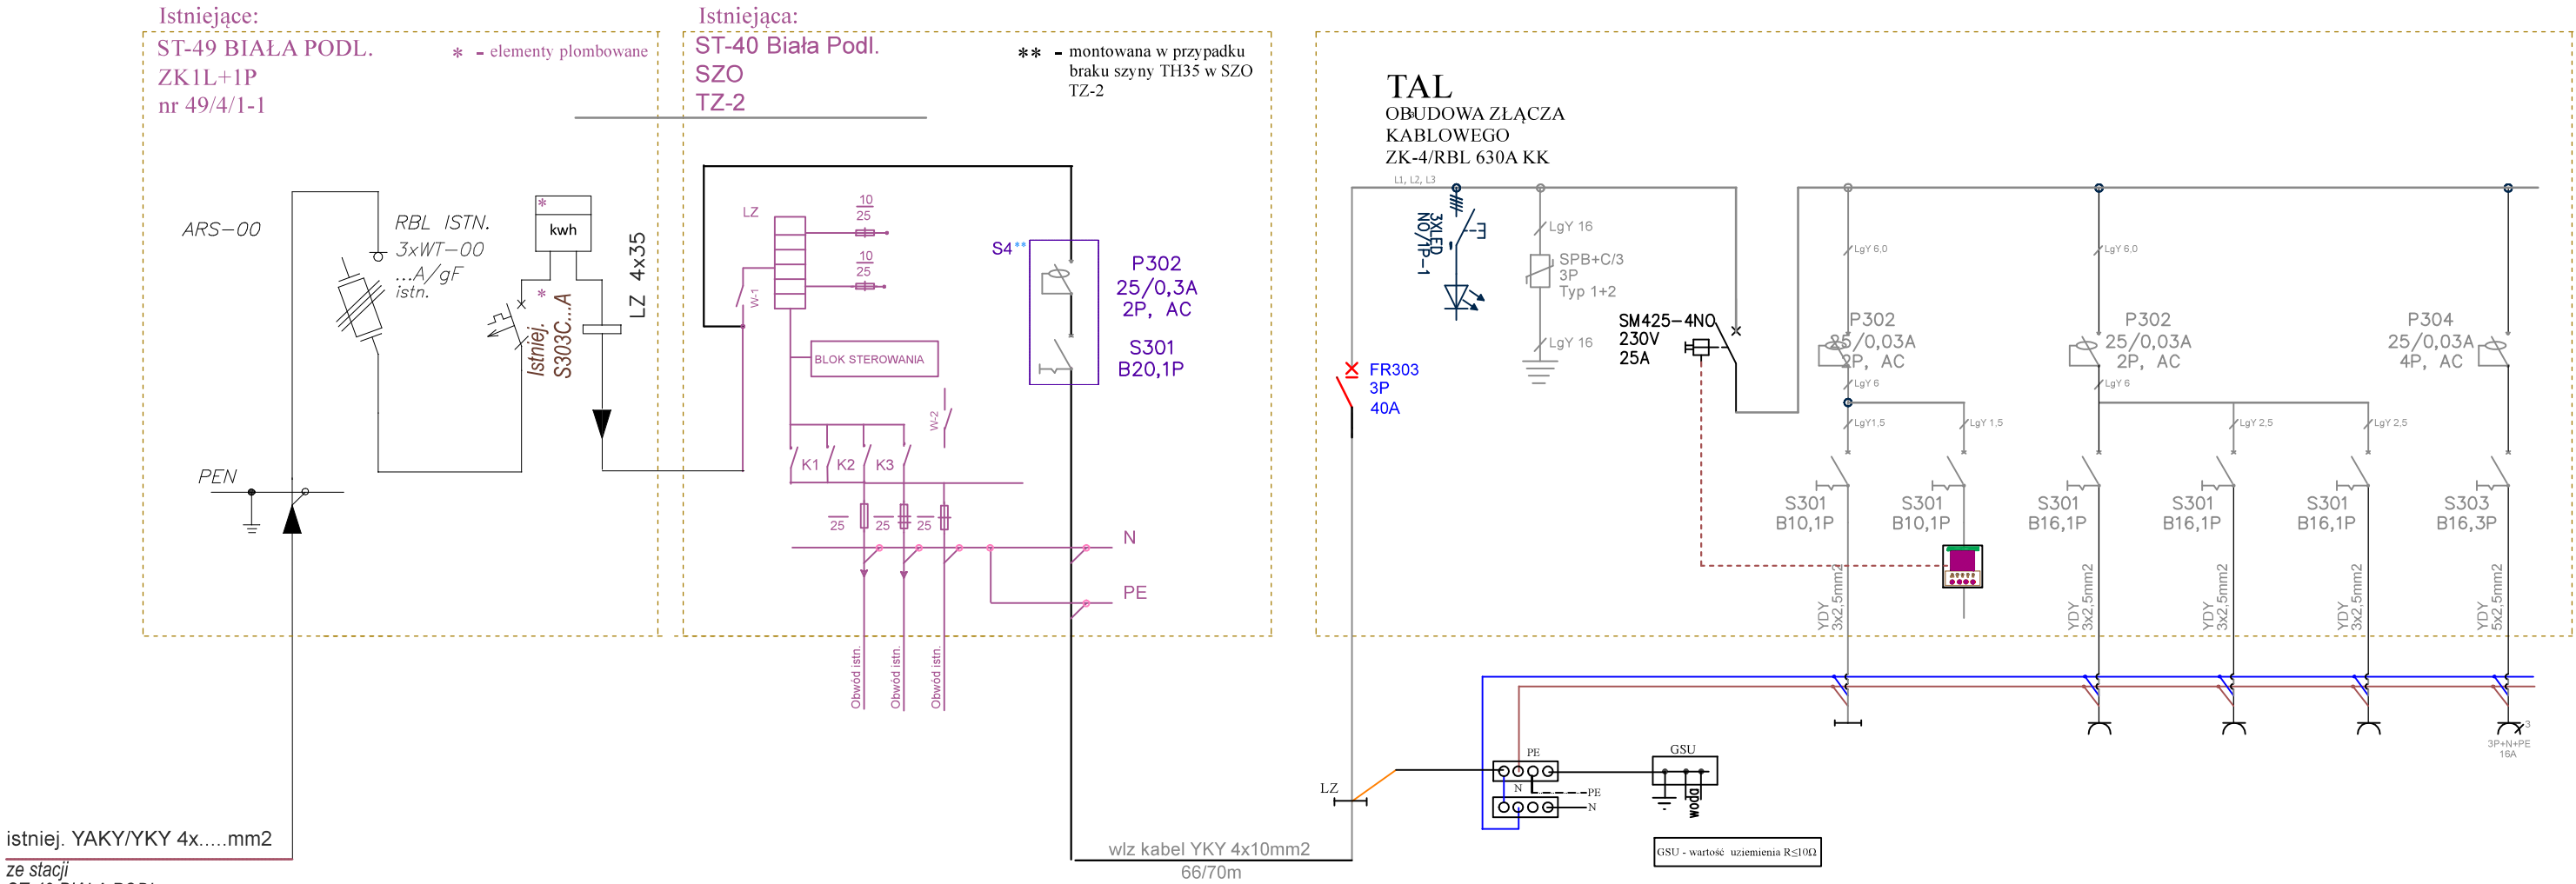

istniej. YAKY/YKY 4x.....mm2
ze stacji
ST-49 BIAŁA PODŁ.

1
Zasilanie obiektu
Pz=6,620 kW Pa=4,490 kW

2	2
sygnalizacja obecności napięcia	Ochrona przepięciowa

3	4
Oświetlenie podstawowe altana	FW-R1D-P F&Wave, radiowy wielofunkcyjny przekaźnik bistabilny, współpraca z nadajnikami, zdalnego sterowania, załączanie odbiorów altany na zprogramowany czas
1,920	

5
Gniazda 230V n/ł hermetyczne (altana)
0,400

6
Gniazda 230V na szynę TH35 (w TAL)
0,400

7
Gniazda 230V na szynę TH35 (w TAL)
0,400

400V
8
Gniazda 400V na szynę TH35, 3P+N+PE, 16A (w TAL)
3,500

TN-C-S, wyłączniki ochronne różnicowo-prądowe, szybkie wyłączenie zasilania



Plac Szkolny Dwór 28
21-500 Biała Podlaska
tel. 83 342 00 36

Rysunek:	ROZDZIELNIA TAL - SCHEMAT IDEOWY ZASILANIA			
Obiekt:	ALTANA KONCERTOWO TANECZNA			
Lokalizacja:	Dz. nr. ewid. 2154/2, 2550 oraz część działki drogowej nr. ewid. 2138/1			
Specjalność:	Imię i nazwisko:	Uprawnienia:	Podpis:	
Projektant	mgr inż. Józef Szablowski	upr. nr 324BP/86 spec. instal. elektryczna		
Branża:		Data:	Skala:	Nr. Rysunku: Str.
ELEKTRYCZNA		VII.2026 r.	—	E-3