



PRZEKROJ A-A
1:50

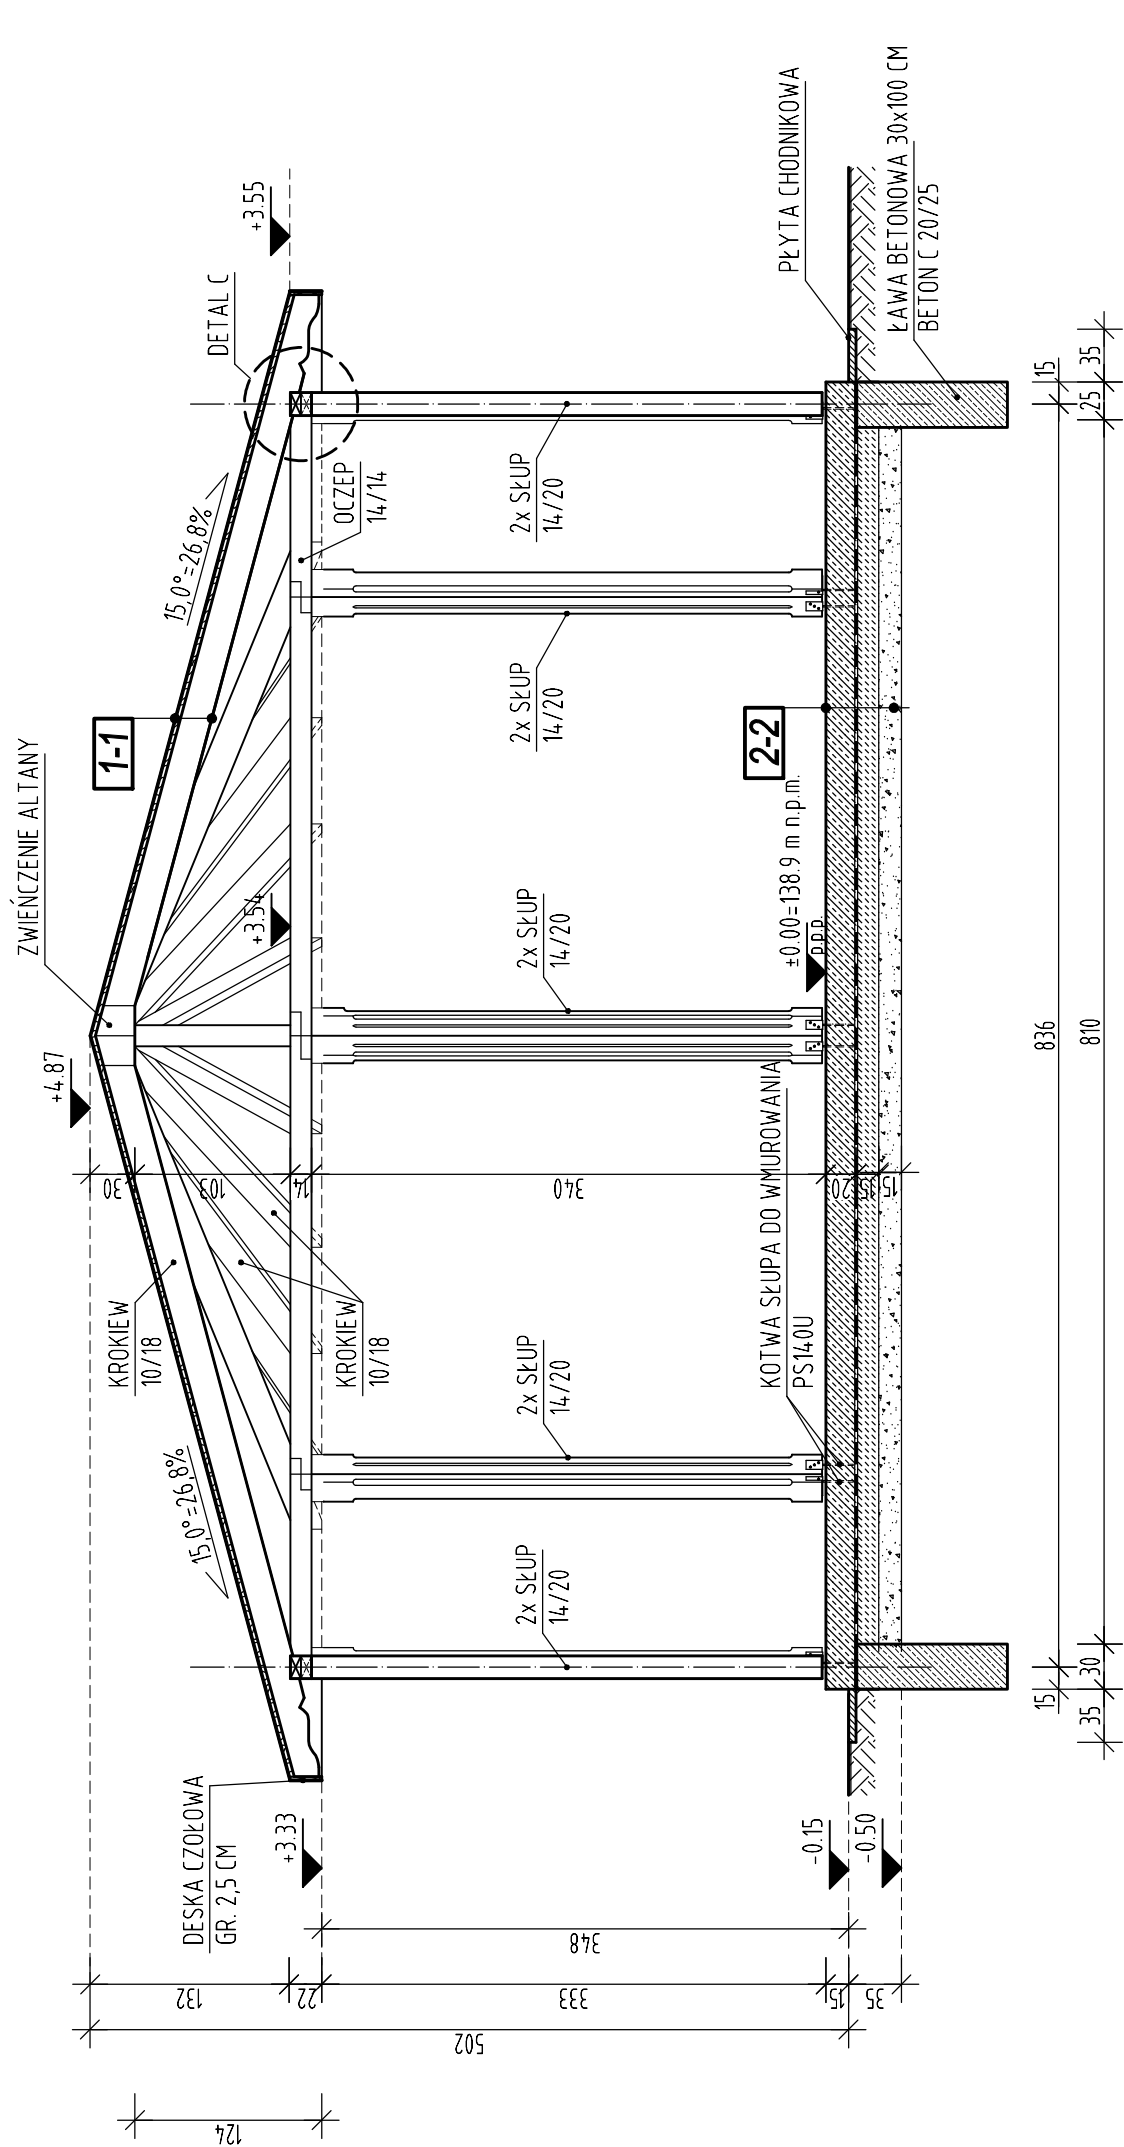

1-1	
GONT BITUMICZNY	-
MATA STRUKTURALNA	-
DESKA STRUGANA	2,5 CM
KROKWIĘ 10x18 i 7x18	-

2-2		
PLYTA ŻELBETOWA	20 CM	
IZOLACJA PRZECIWWODNA (MEMBRANA PCV)	2x0,3 MM	
CHUDY BETON	15 CM	
PODSYPKA PIASKOWA	15 CM	
GRUNT RODZIMY	-	

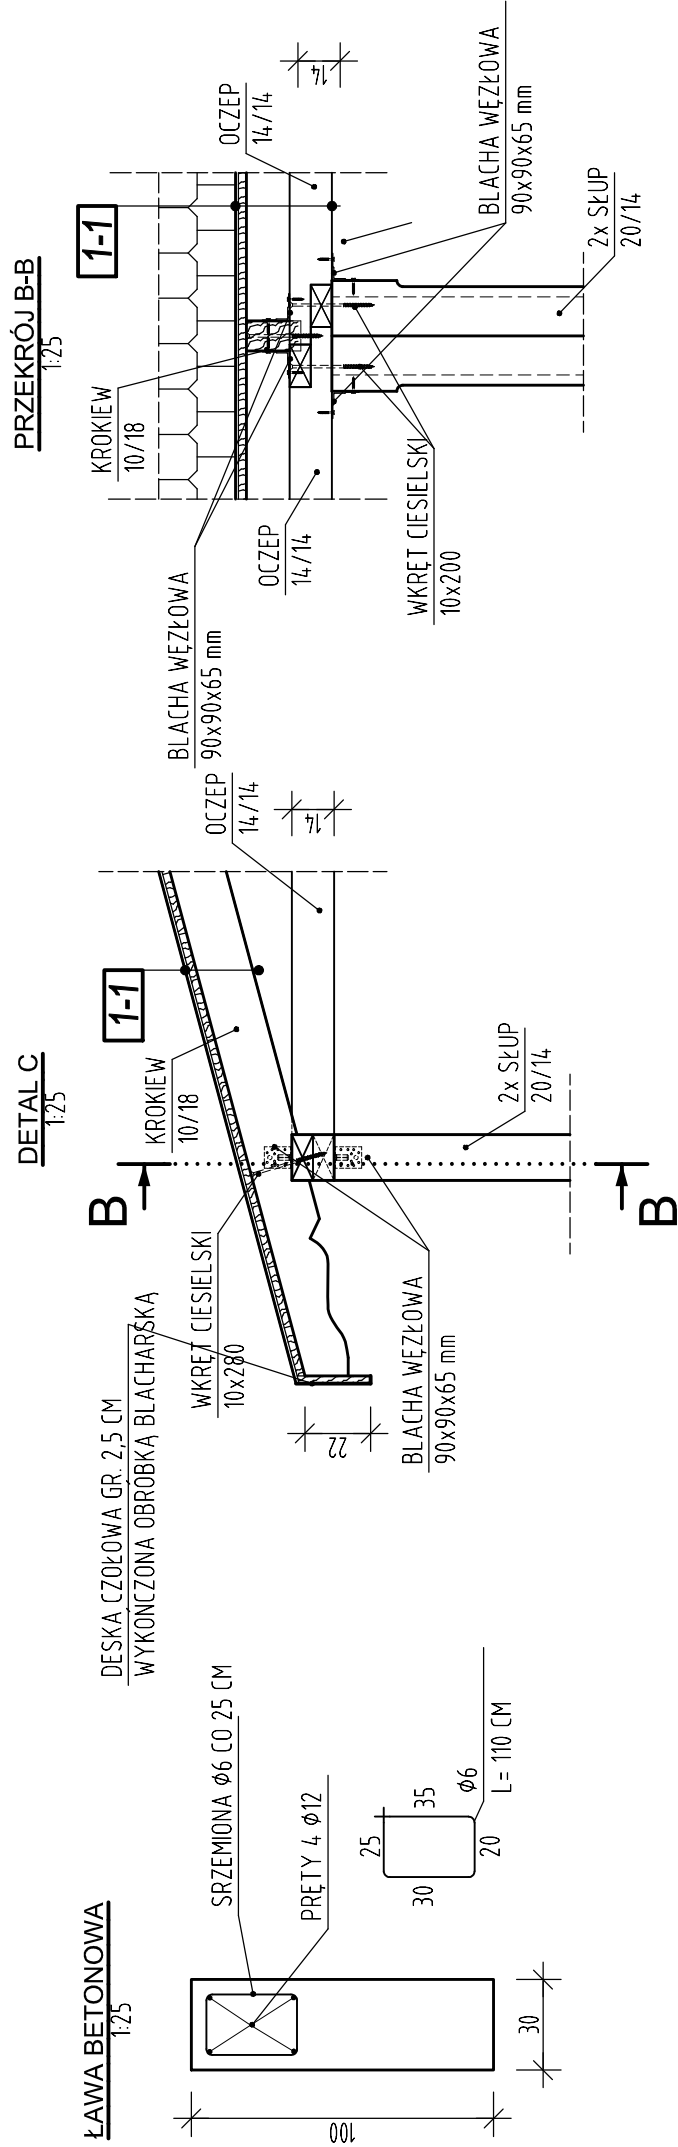

PRZEKROJ A-A			
OBIEKT	Altana koncertowo-taneczna		
ADRES	Dz. nr. ewid. 2154/2, 2550 oraz część działki drogowej nr. geod. 2138/1		
FUNKCJA	Imię i Nazwisko	Uprawnienia	Podpis
PROJEKTANT	mgr inż. arch. Henryk Dołęgowski	259/BP/85 spec. architektura	
PROJEKTANT	inż. Ryszard Suchora	124/BP/82 spec. konstr.-bud.	
Brzozna:	Data:	Skala:	Nr rys:
	VII.2026	1:50	3 17
	Konstrukcja		Str.