


RZUT PRZYZIEMIEMIA
1:50

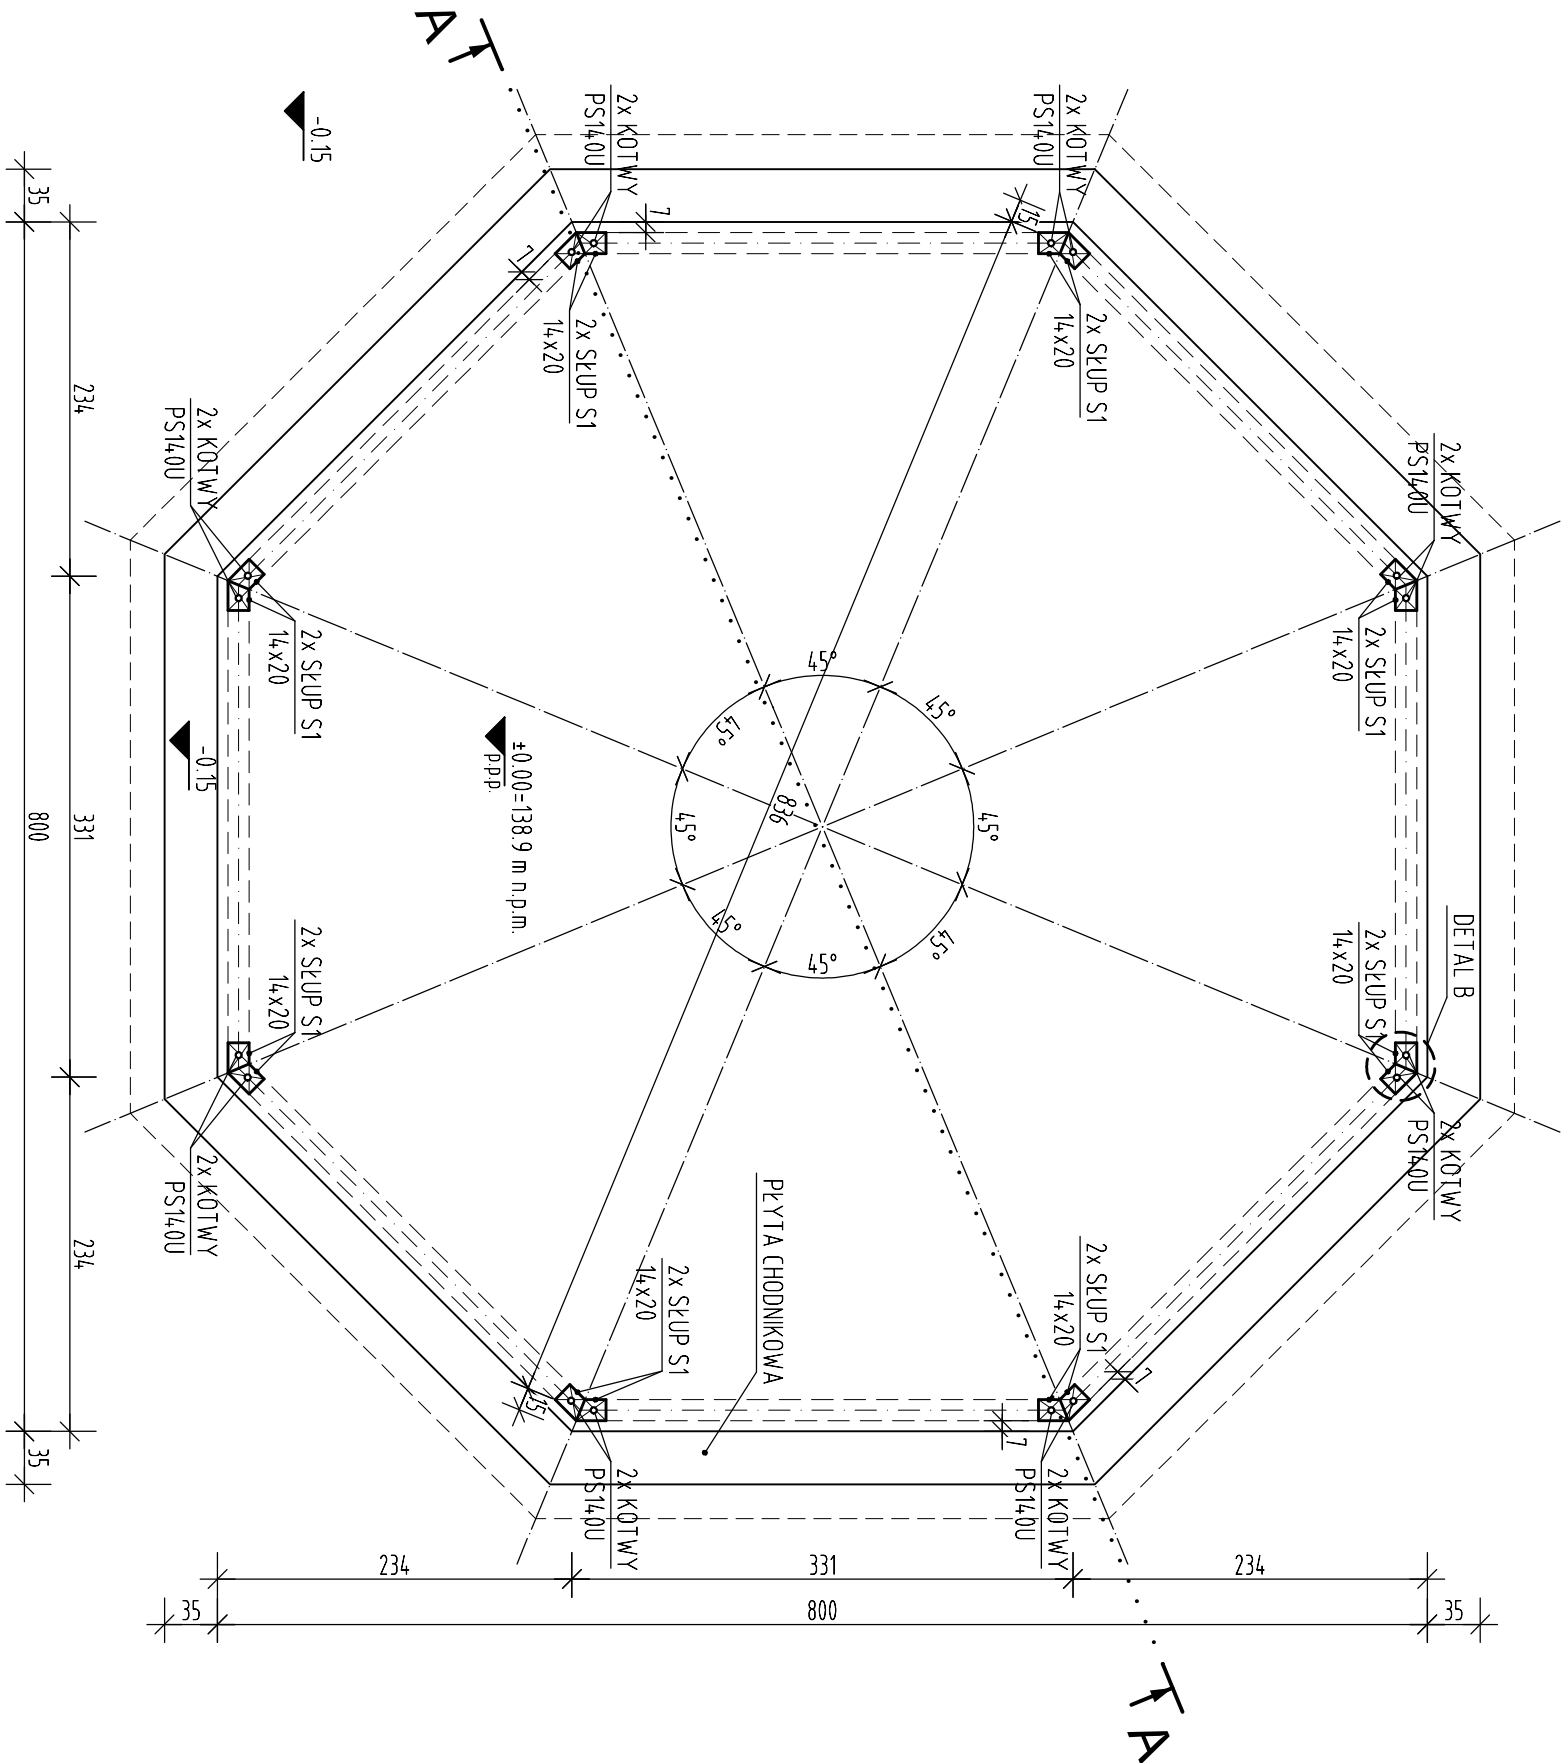

- UWAGI:
- SKUPY DREWNIANE OSADZIĆ NA WYSOKOŚCI 2 CM POWYŻEJ POZIOMU 0
 - ODSUNIĘCIE KRAWĘDZI SŁUPÓW OD KRAWĘDZI PŁYTY - 7 CM
- LEGENDA:
- KOTEW SŁUPA DO WMUROWANIA PS14.0U

RZUT PRZYZIEMIEMIA				
OBIEKT	Altana koncertowo-taneczna			
ADRES	Dz. nr. ewid. 2154/2, 2550 oraz część działki drogowej nr. geod. 2138/1			
FUNKCJA	Imię i Nazwisko	Uprawnienia	Podpis	
PROJEKTANT	mgr inż. arch. Henryk Dołęgowski	259/BP/85 spec. architektura		
PROJEKTANT	inż. Ryszard Suchora	124/BP/82 spec. konstr.-młt.		
Branża:	Konstrukcja	Data: VII.2026	Skala: 1:50	Nr rys: 1 Str. 15

arch-dom
biuro projektowe

Plac Szkolny Dwór 28
21-500 Biała Podlaska
tel. (0-83) 342-00-36