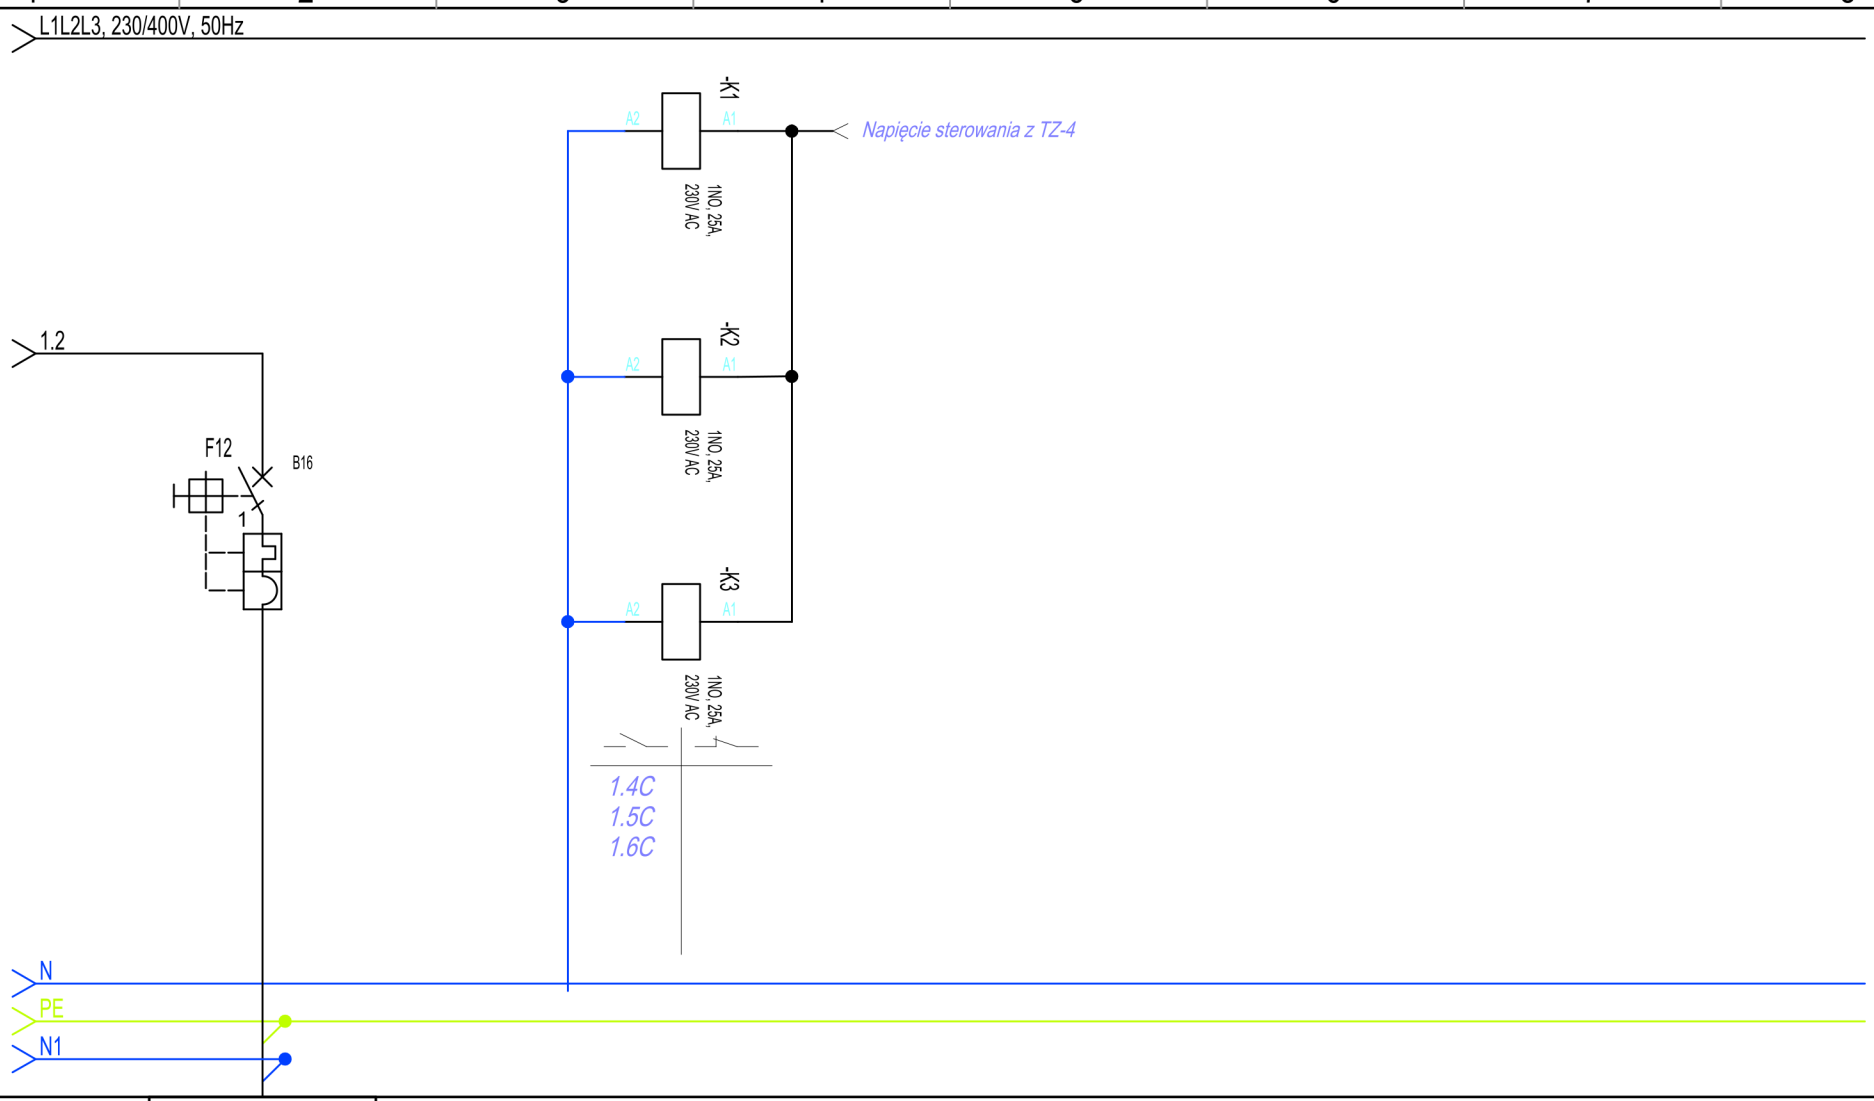

Numer obwodu	12
Opis	Gniazda 1F
Moc [kW]/Prąd [A]	1
Przewód	YKY 3x2,5
Nazwa obwodu	--

PROJEKTOWAŁ: **mgr inż. Janusz Wronka** NR .UPRAWNIEŃ: **LUB/0080/PWOE/08**	PODPIS	PROJEKT TECHNICZNY	Elektryczna
		Tytuł: SCHEMAT ROZDZIELNICY GŁÓWNEJ	Data: 07.06.2025
OPRACOWAŁ: **mgr inż. Wojciech Długosz** NR .UPRAWNIEŃ: SPRAWDZIŁ: **mgr inż. Piotr Papaj** NR .UPRAWNIEŃ: **MAP/0411/PWBE/22**	PODPIS	Nr rys.: E-03	Rewizja: 00 3 z 3