


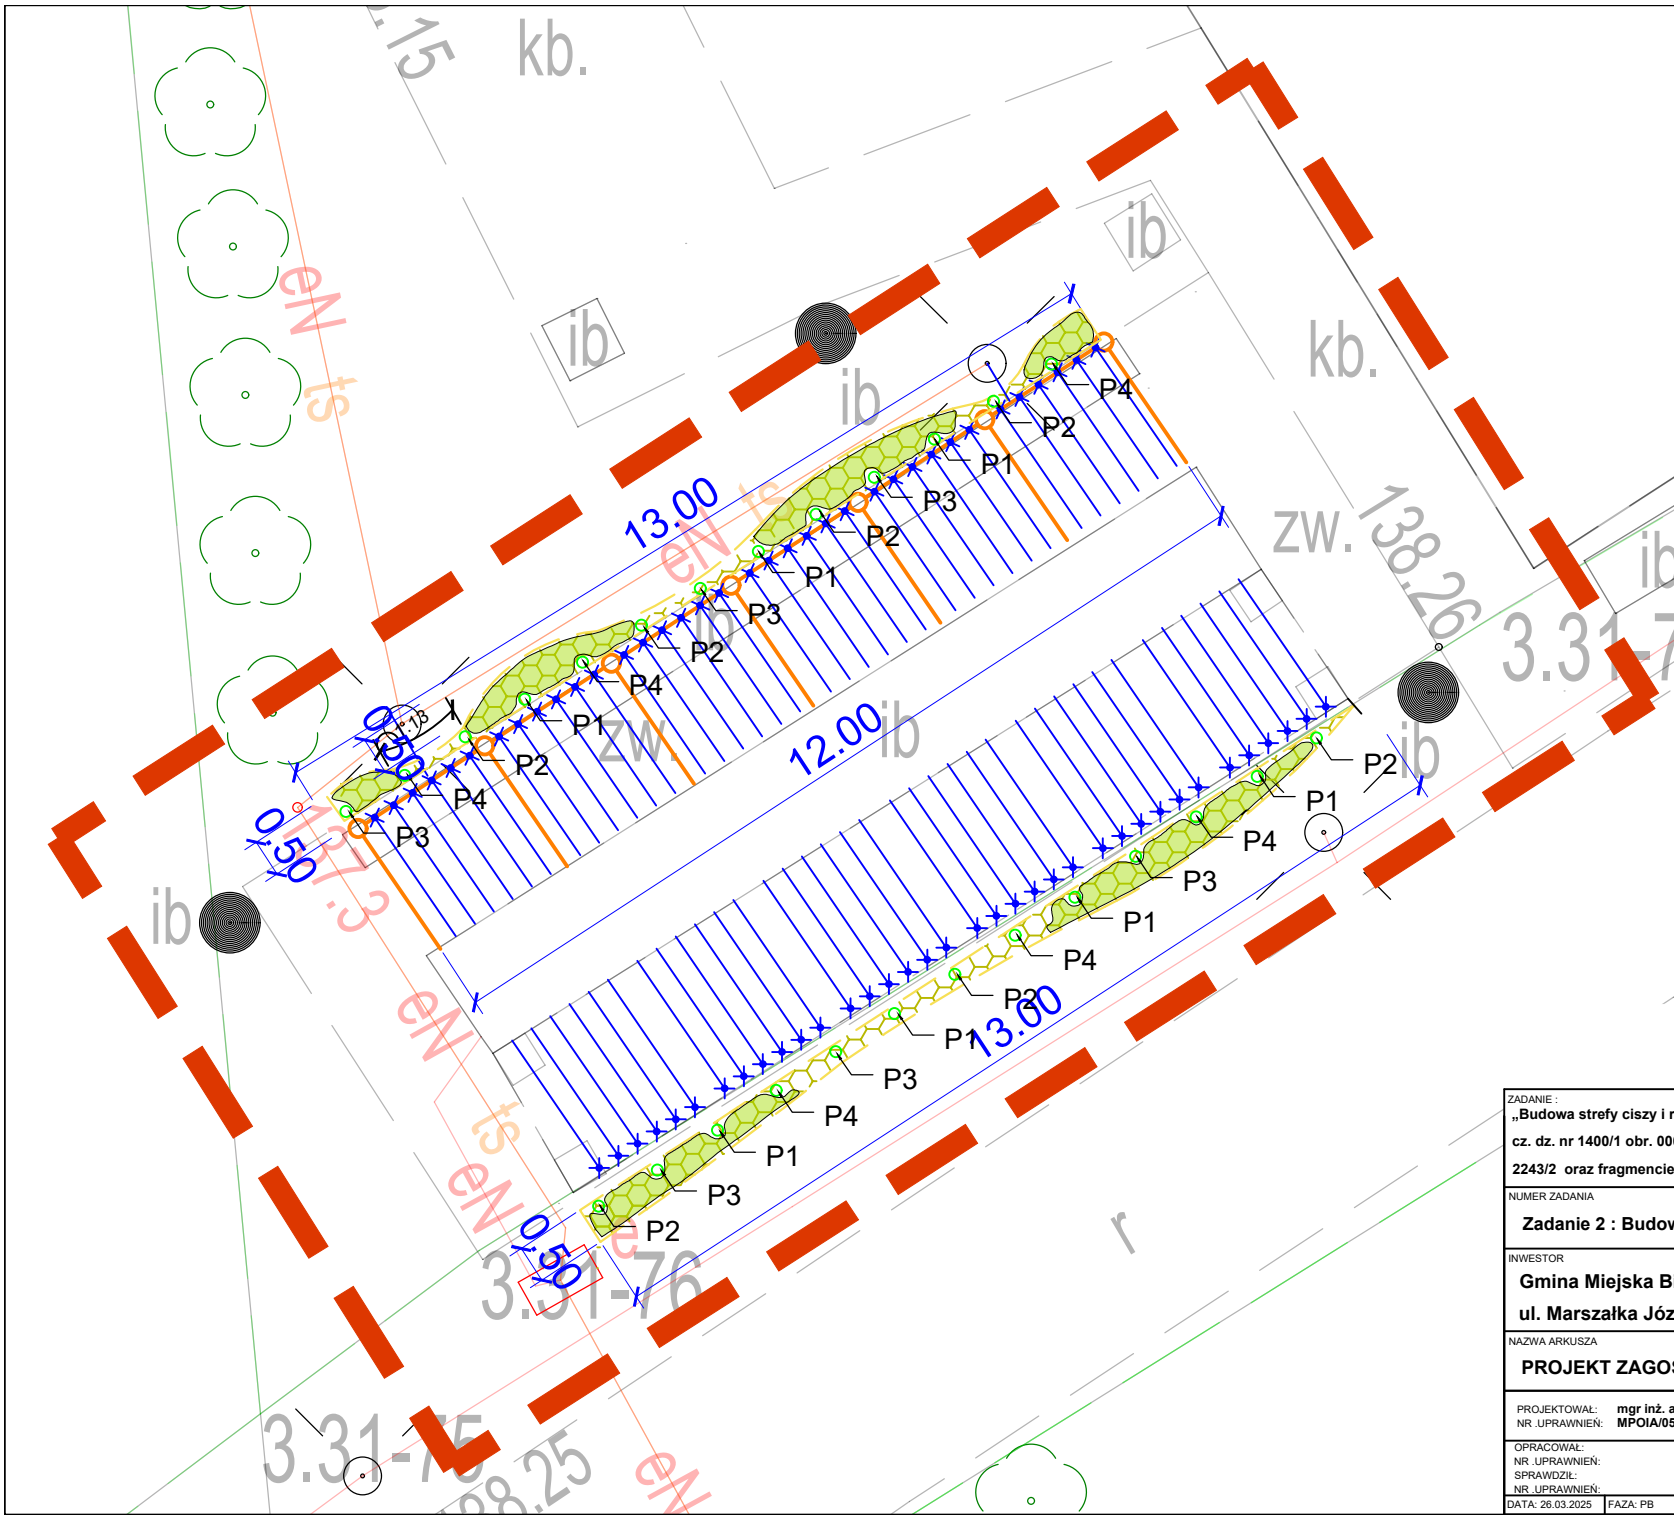

Lokalizacja pergoli na działce

LEGENDA :

- zakres opracowania

- projektowane obrzeże EKOBOARD

- projektowane nasadzenia pnączy
(ściółkowanie: agrowłóknina, kora)

- dobudowywana pergola
1200 cm x 200 cm x 300 cm

- projektowane podpory pod pnącza
rozstawa: 30-50 cm (w zależności od
wybranego gatunku pnącza)
liny stalowe o splecie 7 x 7 mocowane
za pomocą kotów do istniejącej pergoli -
układ pionowy i poziomy

- projektowane nasadzenia róży 'Short
Track'

- projektowane nasadzenia pnączy

P1 - Trzmielina Fortune'a 'Coloratus'

P2 - Rdestówka Auberta

P3 - Winorośl właściwa

P4 - Chmiel zwyczajny

ZADANIE :	
„Budowa strefy ciszy i relaksu w dolinie rzeki Krzny na dz. nr 1400/2, cz. dz. nr 1400/1 obr. 0003 oraz zielonego dachu nad istniejącą tężnią na działce 2243/2 oraz fragmencie działki 2243/1 obr. 0003 w Białej Podlaskiej”	
NUMER ZADANIA	
Zadanie 2 : Budowa zielonego dachu nad istniejącą tężnią	
INWESTOR	
Gmina Miejska Biała Podlaska	
ul. Marszałka Józefa Piłsudskiego 3, 21-500 Biała Podlaska	
NAZWA ARKUSZA	SKALA
PROJEKT ZAGOSPODAROWANIA TERENU	1:100
NR ARKUSZA	A2
PROJEKTOWAŁ: NR UPRAWNIENI:	mgr inż. arch. Robert Skulski MPOIA/052/2010
OPRACOWAŁ: NR UPRAWNIENI:	
SPRAWDZIŁ: NR UPRAWNIENI:	
DATA: 26.03.2025	FAZA: PB
BRANŻA: ARCHITEKTURA	STADIUM: PT