


Koncepcja zastosowania tzw. „odwróconej delty” na terenach pomiędzy założeniem parkowo-pałacowym
Parku Radziwiłłów a rzeką Krzną przy uwzględnieniu wprowadzenia funkcji wypoczynkowej

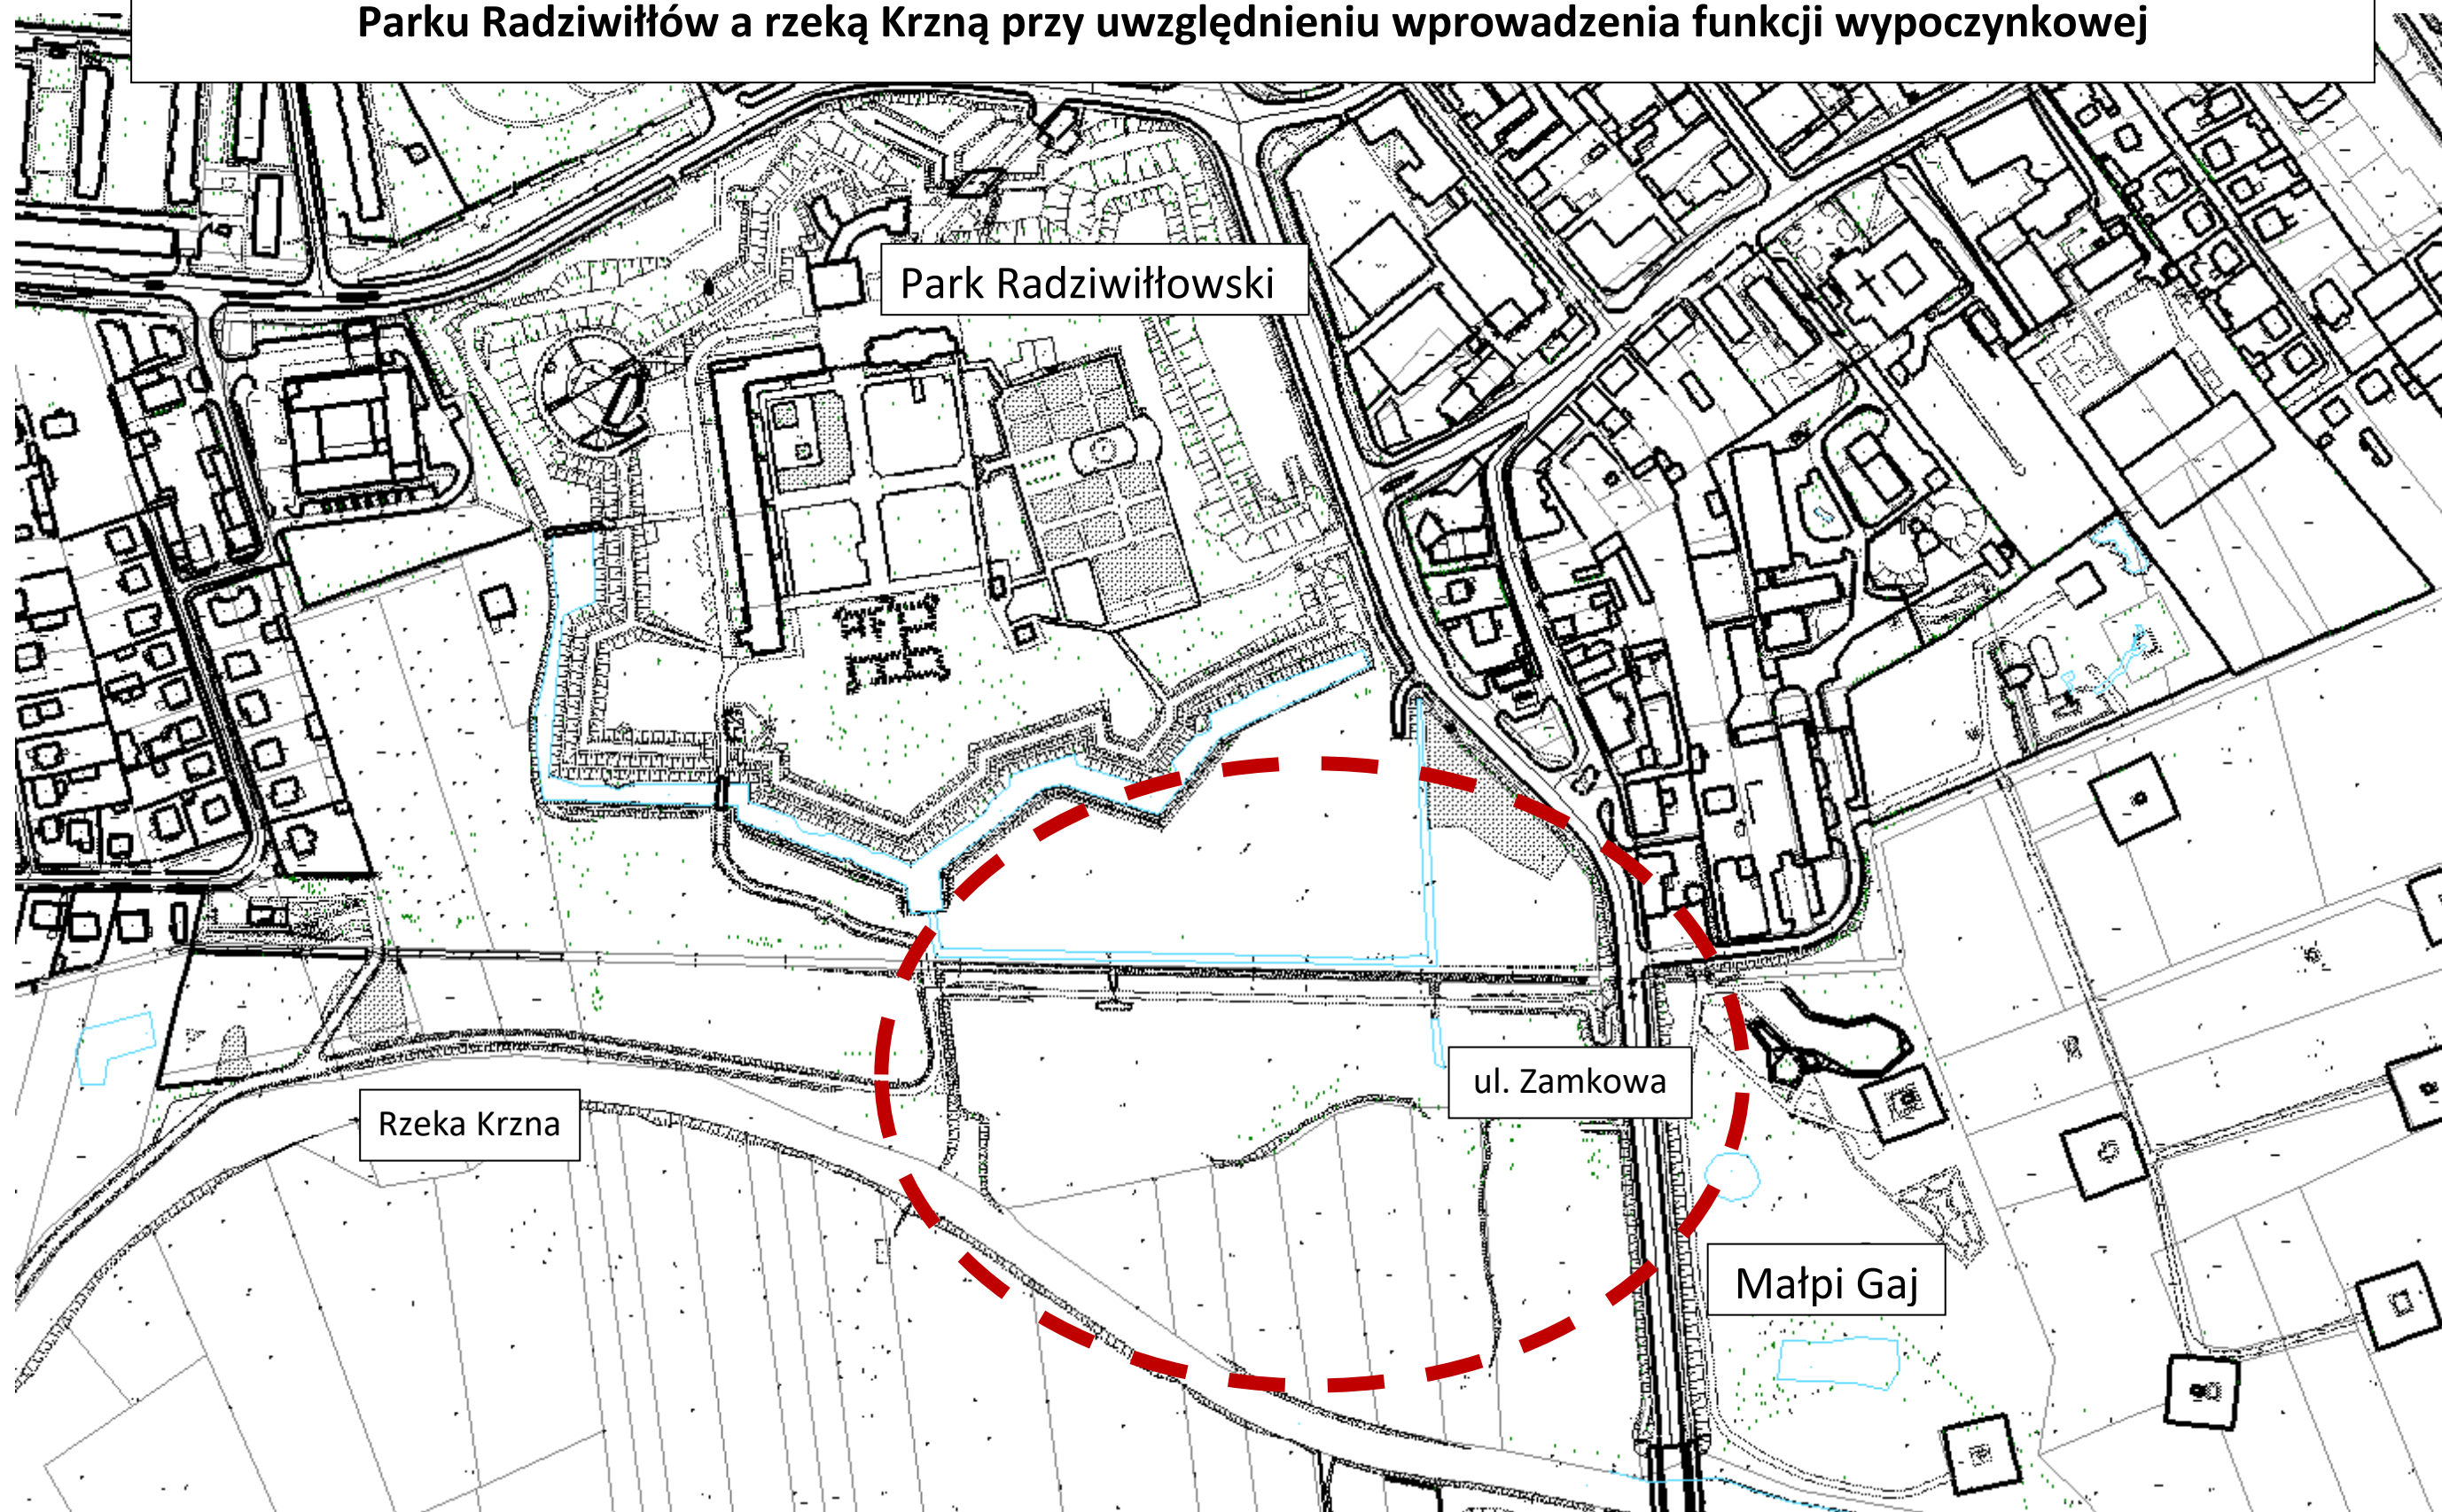

Proponowany zakres opracowania