



PRZEKRÓJ A-A'
SKALA 1:125

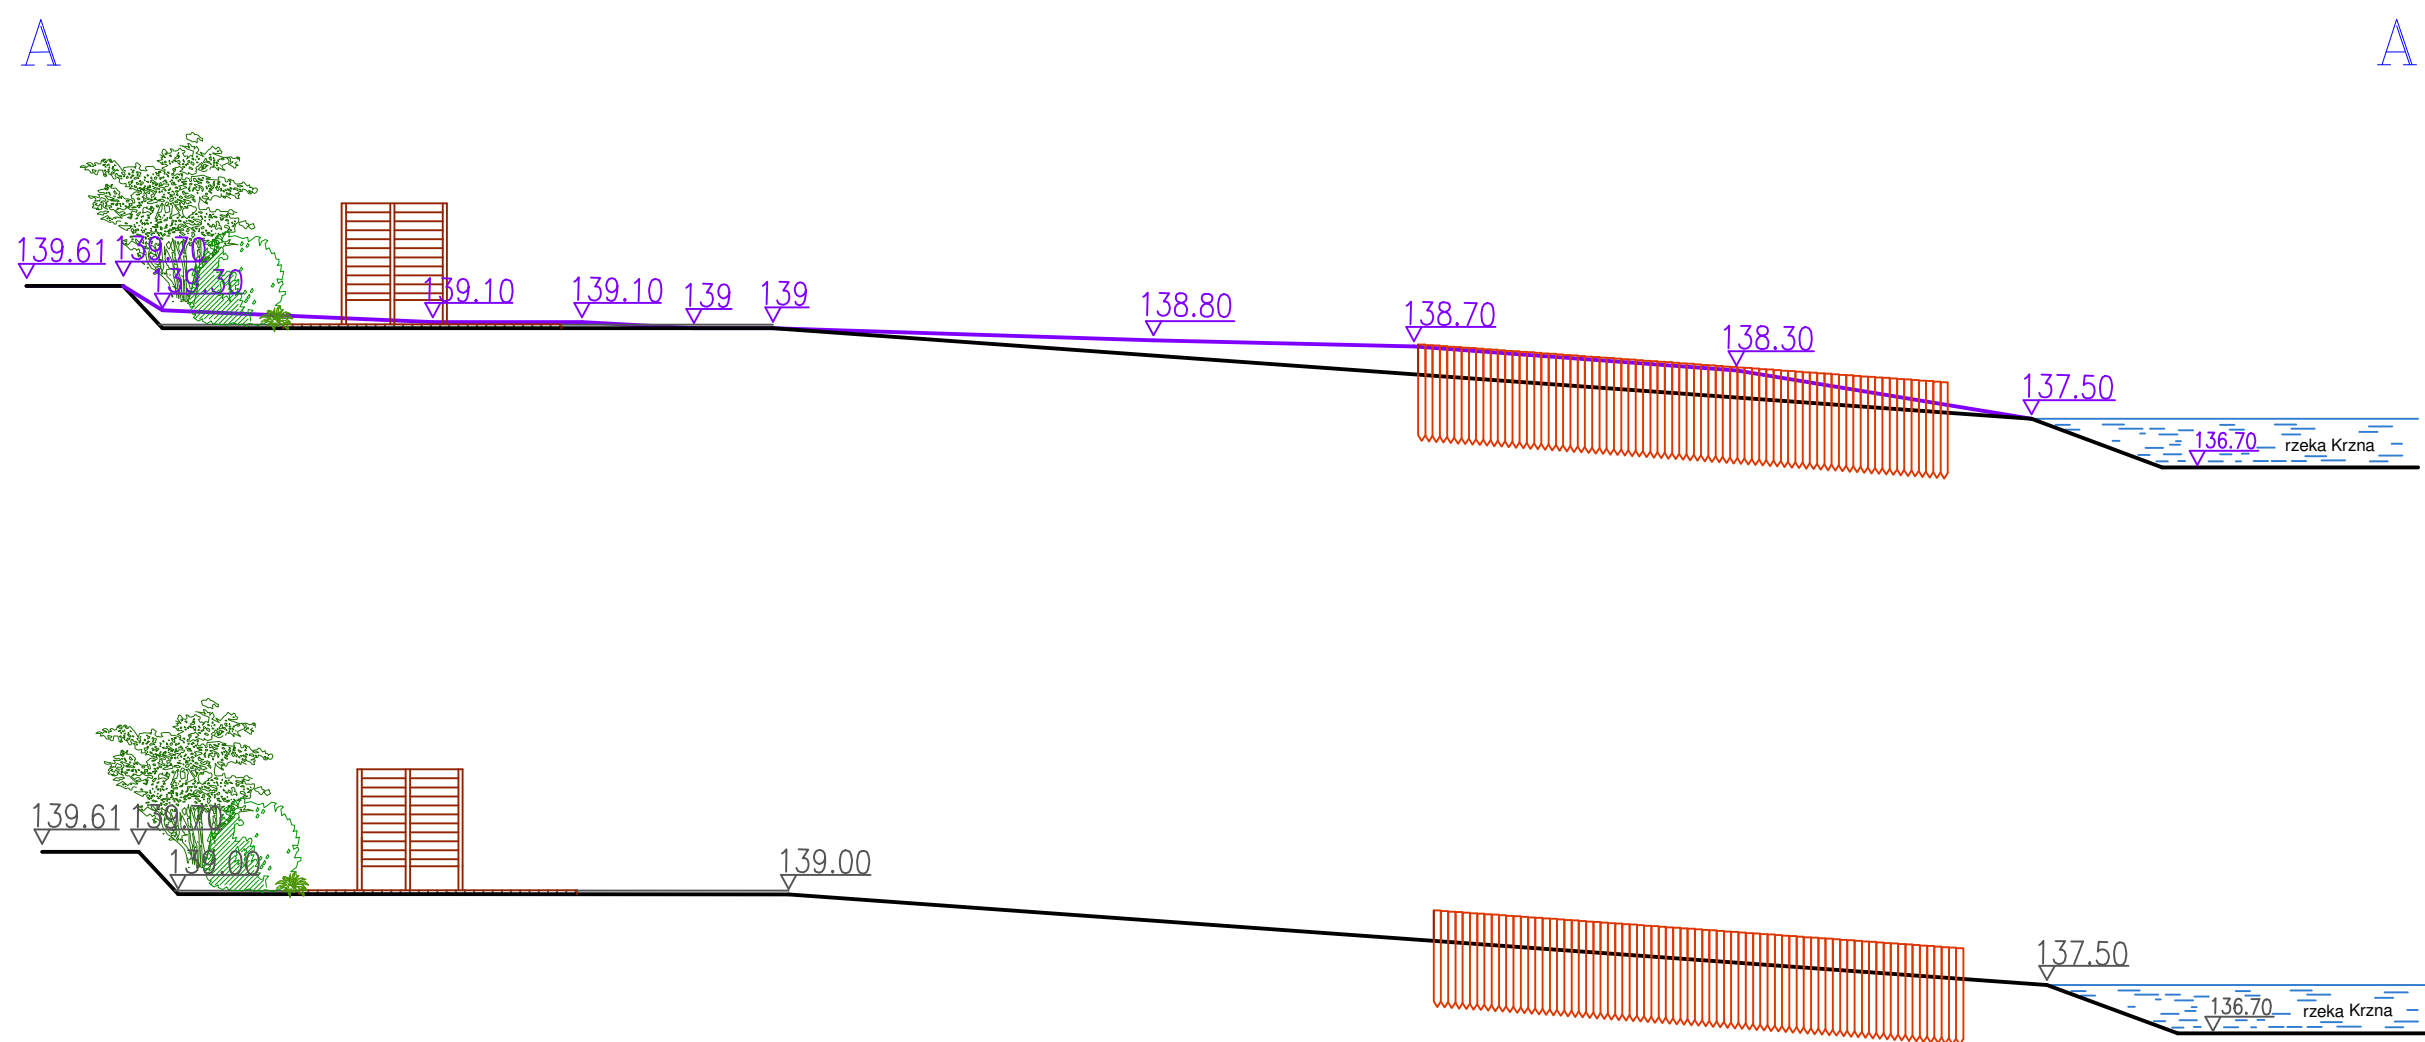

LEGENDA:

-  Istniejący profil terenu
-  Projektowany profil terenu

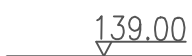

Plac Szkolny Dwór 28
21-500 Biała Podlaska
tel. 83 342 00 36

PROJEKT PRZEKROJU TERENU A-A'				
OBIEKT	Budowa obiektów małej architektury			
LOKALIZACJA	działka 2008/2 obr. 0001 oraz 1980/1, przy Drodze Wojskowej w Białej Podlasce, gmina Biała Podlaska			
SPECJALNOŚĆ	Imię i Nazwisko	Uprawnienia	Podpis	
PROJEKTANT	mgr inż. arch. Henryk Dołęgowski	259/BP/85 spec. architektoniczna		
ASYSTENT PROJEKTANTA	inż. arch. kraj. Monika Antończak			
Branża:	Data:	Skala:	Nr rys:	Str.
Architektura	IV.2026	1:125	PT1	18