

# DOLINA KRZNY I KLUKÓWKI ETAP I



## LEGENDA:


- GRANICA PLANU MIEJSCOWEGO
- LINIE ROZGRANICZAJĄCE TERENY O RÓŻNYCH FUNKCJACH  
LUB SPOSOBACH UŻYTKOWANIA
- GRANICA TERENÓW ZALEWOWYCH  
SZCZEGÓLNEGO ZAGROŻENIA POWODZIĄ
- NIEPRZEKRACZALNE LINIE ZABUDOWY
- OBIEKTY ZABYTKOWE OBJĘTE GMINNĄ EWIDENCJĄ ZABYTKÓW
- PUNKTY CHARAKTERYSTYCZNE
- PROJEKTOWANE SZPALERY DRZEW NA TERENACH PUBLICZNYCH
- STREFY NASADZEŃ DRZEWIEŃ LUB ZAKRZEWIEŃ KURTYNYWYCH
- EKODUKT - PRZEJŚCIE DOLNE ZINTEGROWANE
- KLASYFIKACJA FUNKCJONALNA ULIC**
- ULICE KLASY GŁÓWNEJ RUCHU PRZYSPIESZONEGO
- ULICE KLASY ZBIORCZEJ
- ULICE KLASY LOKALNEJ
- ULICE KLASY DOJAZDOWEJ
- CIĄGI PIESZO-ROWEROWE
- PRZEZNACZENIE TERENÓW**
- TERENY ZABUDOWY MIESZKANIOWEJ JEDNORODZINNEJ
- TERENY ZABUDOWY MIESZKANIOWEJ JEDNORODZINNEJ  
Z DOPUSZCZENIEM USŁUG PODSTAWOWYCH
- TERENY ZABUDOWY MIESZKANIOWEJ JEDNORODZINNEJ  
Z DOPUSZCZENIEM USŁUG Z ZAKRESU TURYSTYKI
- TERENY USŁUG Z ZAKRESU OBSŁUGI RUCHU TURYSTYCZNEGO
- TERENY USŁUG Z ZAKRESU OBSŁUGI RUCHU TURYSTYCZNEGO  
Z DOPUSZCZENIEM ZABUDOWY MIESZKANIOWEJ
- TERENY ŁĄK
- TERENY ŁĄK WYKORZYSTYWANYCH DO CELÓW REKREACYJNYCH
- TERENY ŁĄK I UPRAW POŁOWYCH
- TERENY ZIELENI PARKOWEJ
- TERENY LASÓW
- TERENY PARKÓW LEŚNYCH
- WODY OTWARTE ŚRÓDLĄDOWE
- TERENY PARKINGÓW PUBLICZNYCH
- INFORMACJE I ZALECENIA PLANISTYCZNE**
- PUNKTY WIDOKOWE

MIEJSCOWY PLAN ZAGOSPODAROWANIA  
PRZESTRZENNEGO MIASTA  
BIAŁA PODLASKA POD NAZWĄ  
DOLINA KRZNY I KLUKÓWKI - ETAP - I  
Załącznik nr 1 do uchwały nr XXV/236/13  
Rady Miasta Białą Podlaską z dnia 25 lutego 2013 r.

SKALA 1:2000  
CZĘŚĆ F

**SPAT**  
BIURO PROJEKTOWANIA I URZĄDNICTWA PRZESTRZENNEGO  
05-502 Piaszno ul. Pol Bitew 16 tel. 022 756 84 75 e-mail: spat@spat.com.pl

Autorzy:  
Dr inż. arch. Małgorzata Mirecka  
członek Izby Urbanistów Nr WA-339  
Dr inż. arch. Tomasz Majda  
Dr inż. arch. kraj. Gabriela Maksymiuk

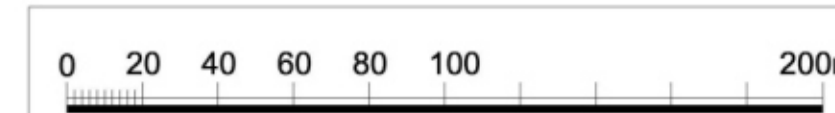

S P  
A T

North arrow symbol pointing up.