
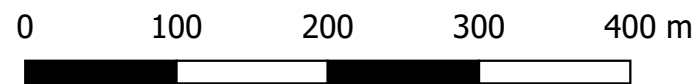


Załącznik nr 4. Podstawowe kierunki zmian funkcjonalno-przestrzennych obszaru rewitalizacji

Arkusz 4. Podobszar zdegradowany Białka. Skala 1:5000

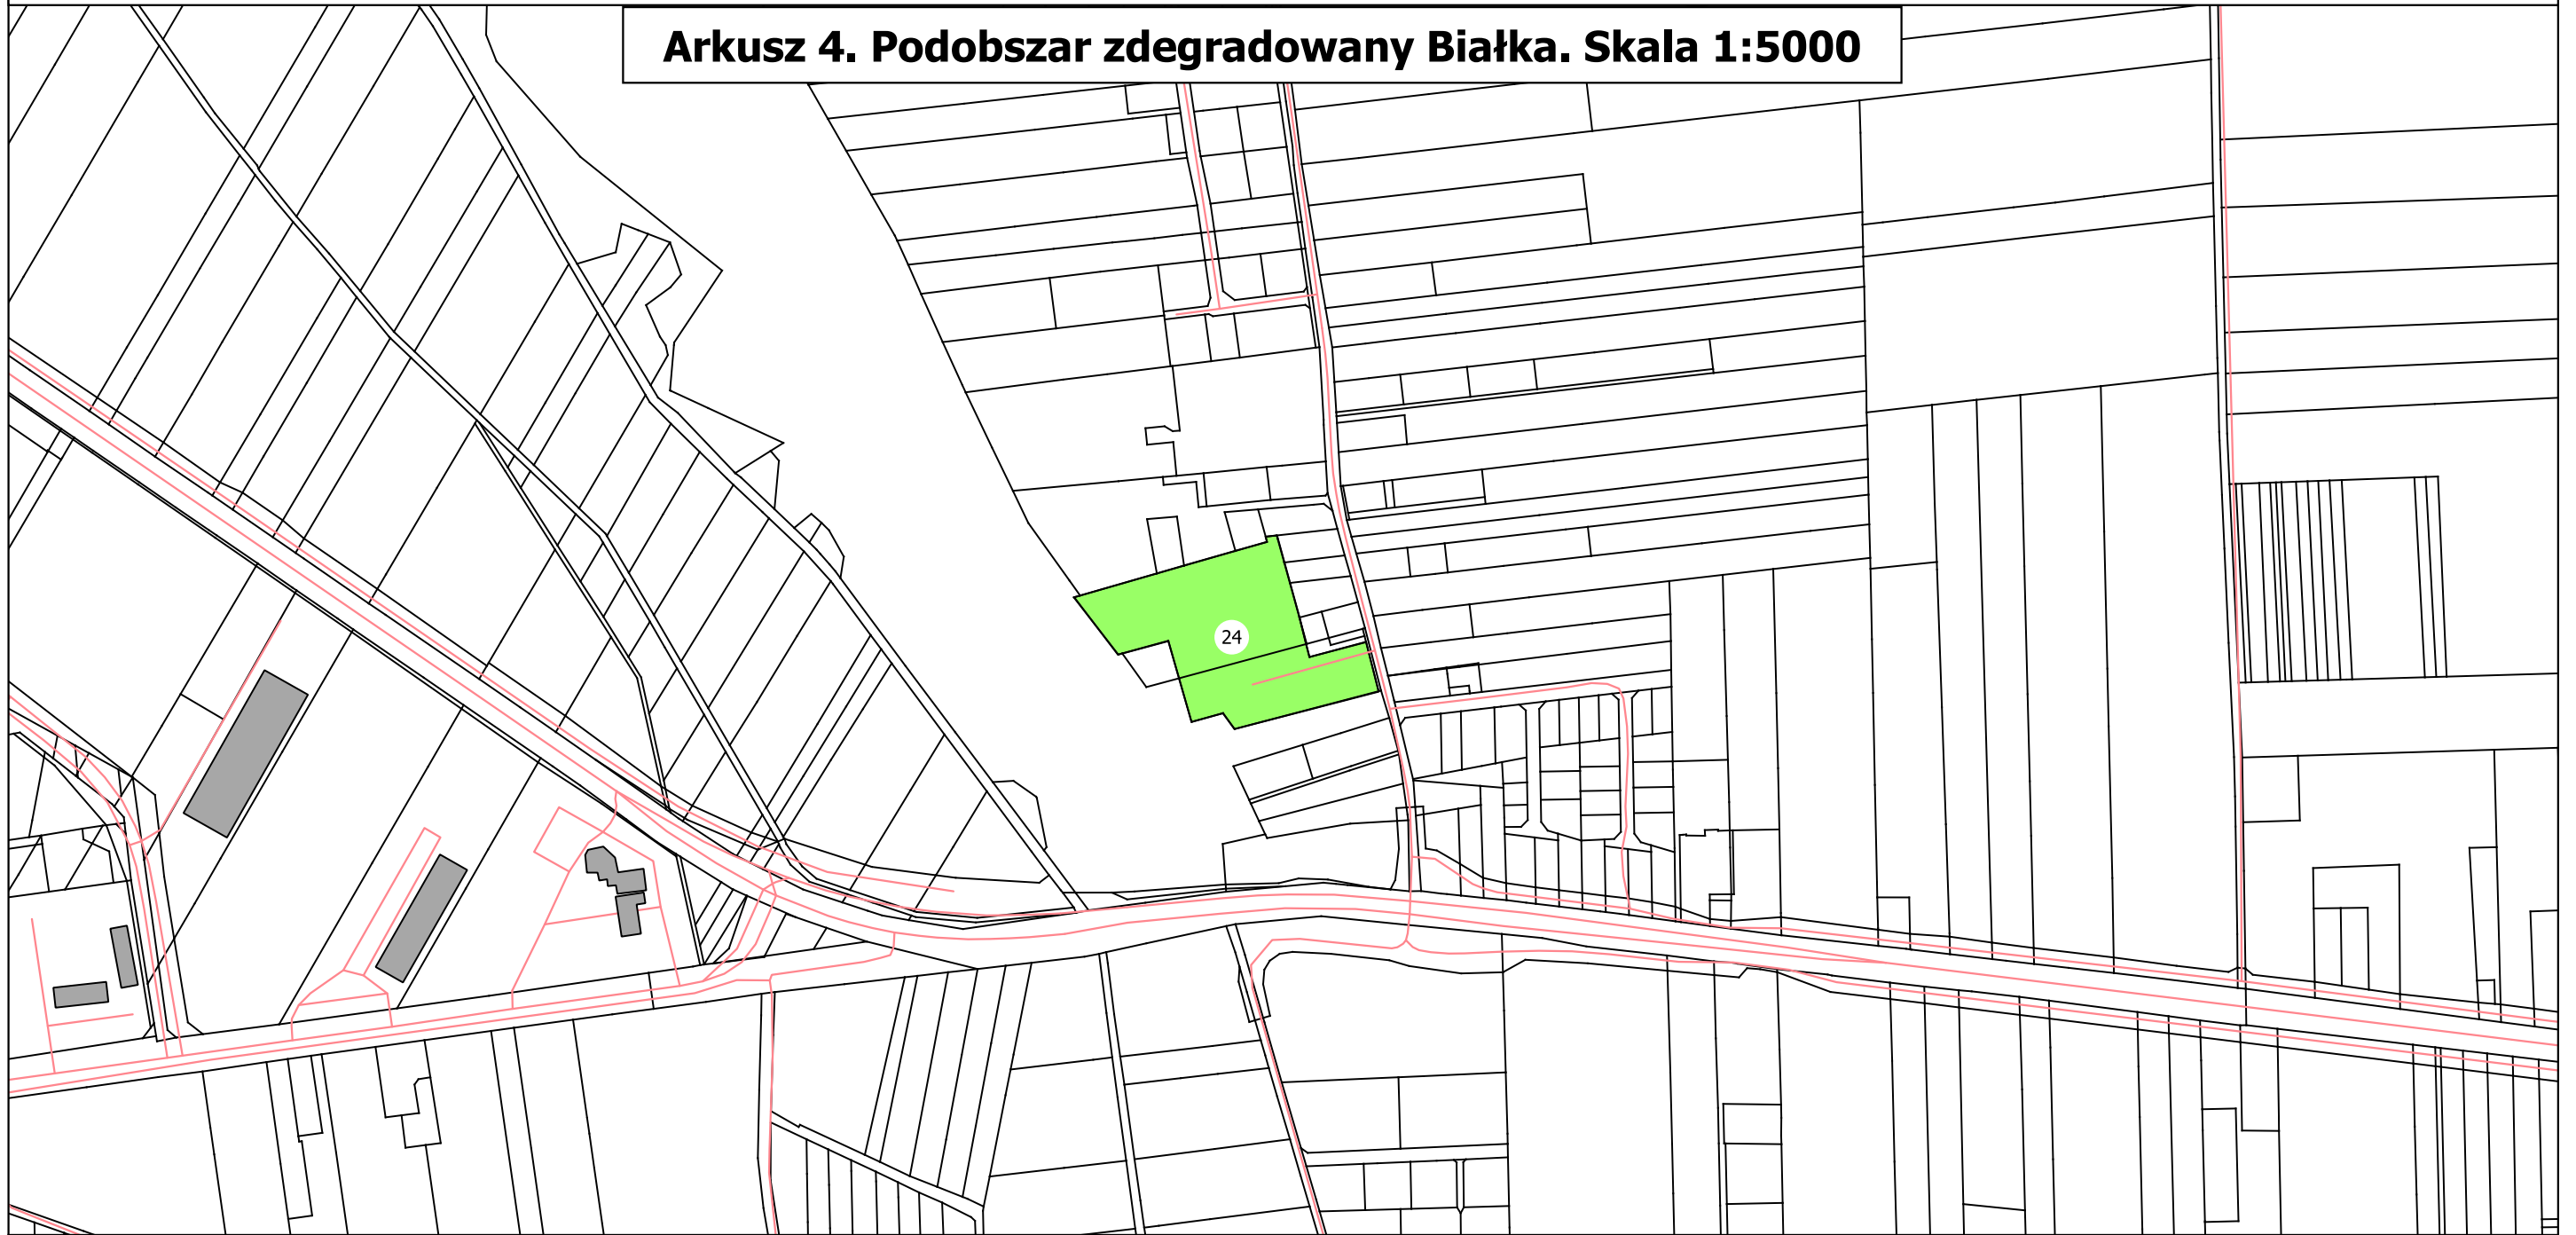

Legenda

- ① Numer przedsięwzięcia zgodny z tabelą 50 i 51 w GPR
- Cel strategiczny 1. Zintegrowani społecznie i aktywni zawodowo mieszkańcy obszaru rewitalizacji
- Cel strategiczny 2. Zwiększenie atrakcyjności obszaru rewitalizacji jako miejsca do prowadzenia działalności gospodarczej
- Cel strategiczny 3. Nowe zagospodarowanie i poprawa jakości przestrzeni miejskiej obszaru rewitalizacji
- Granica podobszaru rewitalizacji
- Budynki
- Ulice, drogi