

WYRYS ZE STUDIUM UWARUNKÓW I KIERUNKÓW ZAGOSPODAROWANIA PRZESTRZENNEGO MIASTA BIAŁA PODLASKA



LOKALIZACJA TERENU OBJĘTEGO OPRACOWANIEM PLANU MIEJSCOWEGO W GRANICACH ADMINISTRACYJNYCH MIASTA BIAŁA PODLASKA

LEGENDA

USTALENIA PLANISTYCZNE



- GRANICA TERENU OBJĘTEGO ZMIANĄ PLANU MIEJSCOWEGO
- LINIE ROZGRANICZAJĄCE TERENÓW O RÓŻNYCH FUNKCJACH LUB SPOSOBACH ZAGOSPODAROWANIA
- LINIE ZABUDOWY NIEPRZEKRACZALNE
- ZASIĘG TERENÓW ZALEWOWYCH

UŻYTKOWANIE TERENÓW

- MN TERENY ZABUDOWY MIESZKANIOWEJ JEDNORODZINNEJ
- ZŁ TERENY ZIELENI ŁĄKOWEJ

KLASYFIKACJA FUNKCJONALNA ULIC OKREŚLONA W PLANIE MIEJSCOWYM POD NAZWĄ "NOWA - DALEKA"

- 1KDG ULICA KLASY GŁÓWNEJ - PROJEKTOWANE PRZEDŁUŻENIE UL. DALEKIEJ
- 6KDD ULICA KLASY DOJAZDOWEJ - UL. ŻURAWIA

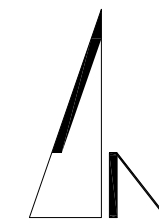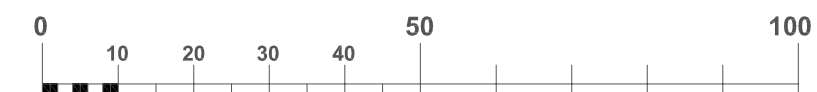

Urząd Miasta Białą Podlaską
ul. Marszałka Józefa Piłsudskiego 3
21-500 Białą Podlaską

Wydział Urbanistyki, Architektury i Budownictwa

Zmiana miejscowego planu zagospodarowania przestrzennego miasta Białą Podlaską pod nazwą "nowa - DALEKA" SKALA 1 : 1000

ZESPÓŁ PROJEKTOWY:
mgr inż. arch. Dorota Antonowicz
Okręgowa Izba Urbanistów z/s w Warszawie
Nr wpisu WA - 003
mgr Gabriela Janicka
inż. arch. Marcin Majewski

Załącznik Nr 1 do
UCHWAŁY NR XIX/171/12 RADY MIASTA BIAŁA PODLASKA z dnia 7 maja 2012r.
Dziennik Urzędowy Województwa Lubelskiego poz..... z dnia