

**LEGENDA**

**ZABUDOWA ISTNIEJĄCA**

- BUDYNKI DO ZACHOWANIA I REWALORYZACJI
- BUDYNKI ADAPTOWANE
- BUDYNKI ISTNIEJĄCE NIE PRZEZNACZONE DO ADAPTACJI

**USTALENIA PLANISTYCZNE**

- GRANICA OBSZARU OBJĘTEGO PLANEM
- LINIE ROZGRANICZAJĄCE TERENÓW O RÓŻNYCH FUNKCJACH LUB SPOSOBACH ZAGOSPODAROWANIA
- LINIE ZABUDOWY UMIEJSCOWIONE
- GRANICA STREFY OCHRONY POŚREDNIEJ UJĘCIA WODY
- PROJEKTOWANE LOKALNE AKCENTY PRZESTRZENNE
- TERENY PRYWATNE WYMAGAJĄCE ZAGOSPODAROWANIA DOSTOSOWANEGO DO ZAGOSPODAROWANIA ULIC I PLACÓW MIEJSKICH

**UŻYTKOWANIE TERENÓW**

- TERENY USŁUG KOMERCYJNYCH Z ZAKRESU HANDLU, GASTRONOMII, TURYSTYKI, RZEMIOSŁA NIEPRODUKCYJNEGO
- TERENY ZWARTEJ ZABUDOWY MIESZKANIOWEJ


**KLASYFIKACJA FUNKCJONALNA ULIC**

- ULICA LOKALNA
- ULICA DOJAZDOWA
- LOKALIZACJA WJAZDÓW DO ZESPOŁÓW ZABUDOWY

**ZALECENIA PLANISTYCZNE**

- GRANICE OBSZARÓW PRZEZNACZONYCH POD ZABUDOWĘ W OBRĘBIE DZIAŁEK BUDOWLANYCH

Wyrys ze studium uwarunkowań i kierunków zagospodarowania przestrzennego miasta Białą Podlaską

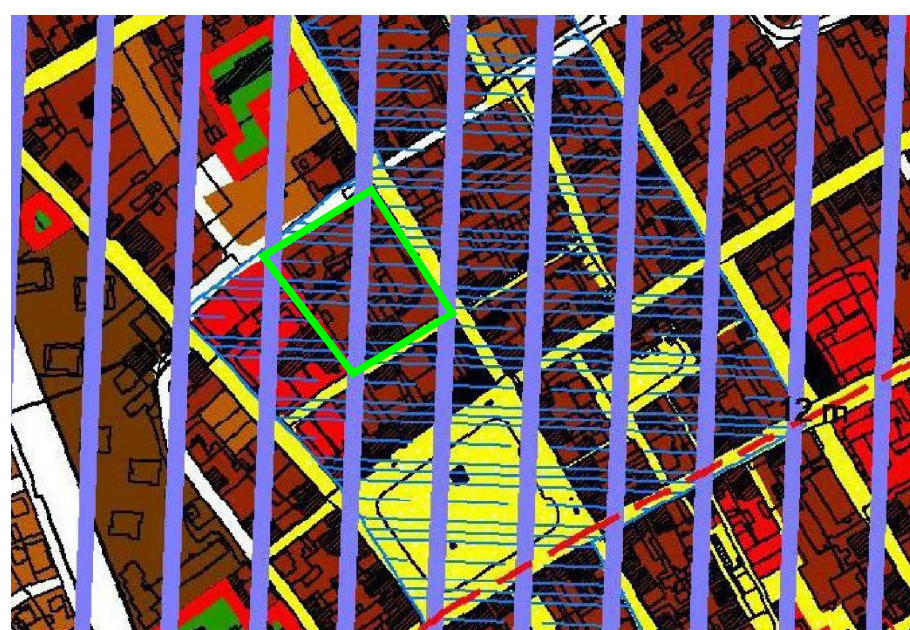

Urząd Miasta Białą Podlaska  
ul. Marszałka Józefa Piłsudskiego 3  
21-500 Białą Podlaska



Wydział Urbanistyki, Architektury i Budownictwa

Zmiana I-go etapu miejscowego planu zagospodarowania przestrzennego miasta Białą Podlaska obejmującego teren "Centrum"  
SKALA 1 : 1000

ZESPÓŁ PROJEKTOWY:

mgr inż. arch. Dorota Antonowicz  
członek Izby Urbanistów Nr WA-003

mgr Gabriela Janicka  
inż. arch. Marcin Majewski

Załącznik Nr 1 do UCHWAŁY NR XII/128/11 RADY MIASTA BIAŁĄ PODLASKA z dnia 28 listopada 2011r.  
Dziennik Urzędowy Województwa Lubelskiego Nr....., poz..... z dnia .....