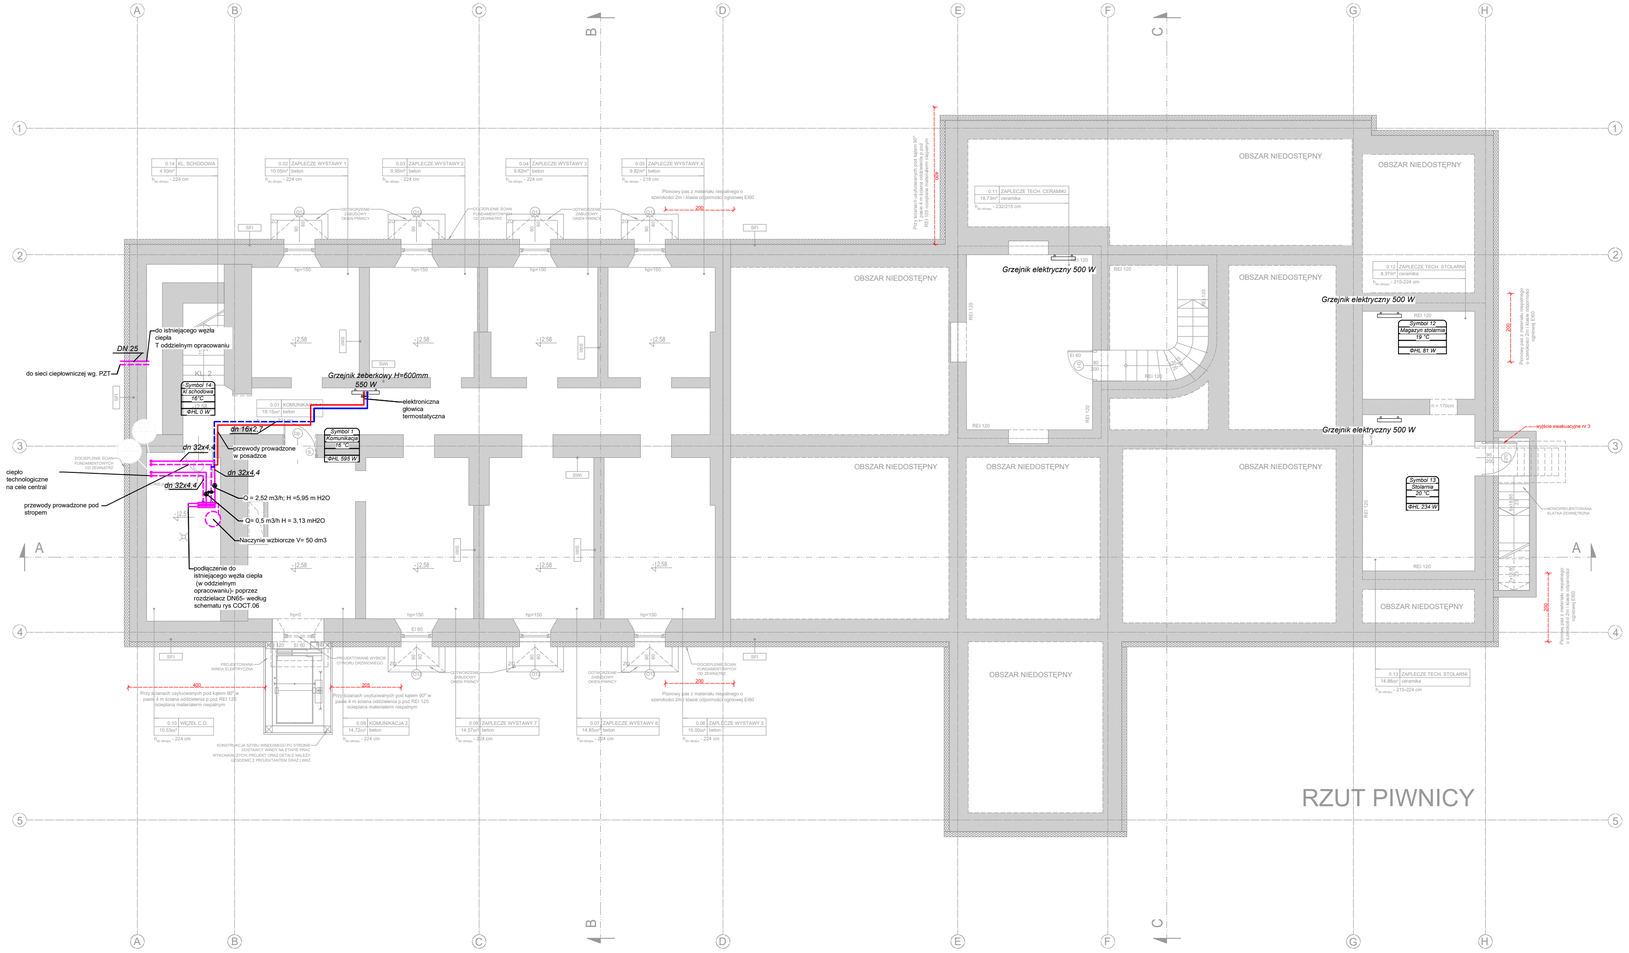

LEGENDA

- Zasilanie/powrót - c.o. prowadzone w posadzce
- Zasilanie/powrót - c.o. prowadzone pod stropem
- Symbol KOTL / Pom. pomocnicze bez okna / 7°C / ΦHL 0 W — Tempertura /Zapotrzebowanie na ciepło
- typ 11-60 0,500 m n3 — Grzejnik wodny typ grzejnika- wysokość, długość nastawa zaw. termostatycznego
- Piony c.o./ c.t
- Automatyczny zawór równoważący
- Zawór zwrotny
- Filtr siatkowy

UWAGI

1. SZCZEGÓŁOWE ROZWIĄZANIA TECHNICZNE, DOKŁADNA KOLORYSTYKA ELEMENTÓW PROJEKTOWANYCH ORAZ DETALE ZOSTANĄ UZGODNIONE NA ETAPIE PRZYGOTOWYWANIA DOKUMENTACJI TECHNICZNEJ (WYKONAWCZEJ) Z WOJEWÓDZKIM KONSERWATOREM ZABYTKÓW ORAZ INWESTOREM
2. DOCIEPLENIE ŚCIAN PARTERU ORAZ PIĘTRA OD WEWNĄTRZ MOŻLIWE JEDYNIE W PRZYPADKU BRAKU WYSTĘPOWANIA NA ŚCIANACH POLICHROMII I SZTUKATERII. W PRZYPADKU NATRAFIENIA PODCZAS PRAC REMONTOWYCH NA POLICHROAMIE LUB SZTUKATERIE DALSZE PRACE NALEŻY UZGODNIĆ Z LWKZ

akint arch.

ul. Wiertnicza 143a
02-952 Warszawa

data rew. 21/08/2024 data

RZUT PIWNICY - INSTALACJA CO I CT

IS.CO.01 nr. rysunku

PRZEBUDOWA ORAZ ROZBUDOWA BUDYNKU PRZEMYSŁOWEGO DAWNEJ WILLI RAABEGO WRAZ Z BUDOWĄ WIATY GARAŻOWO-ŚMIETNIKOWEJ ORAZ Z ZAGOSPODAROWANIEM TERENU I INFRASTRUKTURĄ TECHNICZNĄ NA DZIAŁKACH NR EWID. 994/2, 994/42, 994/45, 994/47, 994/49 (OBR. 3) POŁOŻONEJ W BIAŁEJ PODLASKIEJ PRZY ULICY ŁOMASKIEJ 21, W TYM ZMIANA SPOSOBU UŻYTKOWANIA BUDYNKU PRZEMYSŁOWEGO NA BUDYNEK PEŁNIĄCY FUNKCJE KULTURALNE I EDUKACYJNE.

nazwa zamierzenia

1:100 skala

ADRES: ul. Łomaska 21, 21-500 Biała Podlaska

Gmina Miejska Biała Podlaska
ul. Marszałka Józefa Piłsudskiego 3, 21-500 Biała Podlaska

inwestor, adres

PT stadium

projektant: mgr inż. Filip Łapczyński
nr upr. MAZ/0085/PBS/19

Opracowanie: mgr inż. Patrycja Kmieciak

Sprawdził: mgr inż. Łukasz Chabelski
nr upr. LOD/3905/PTBS/19

SANIT branża