


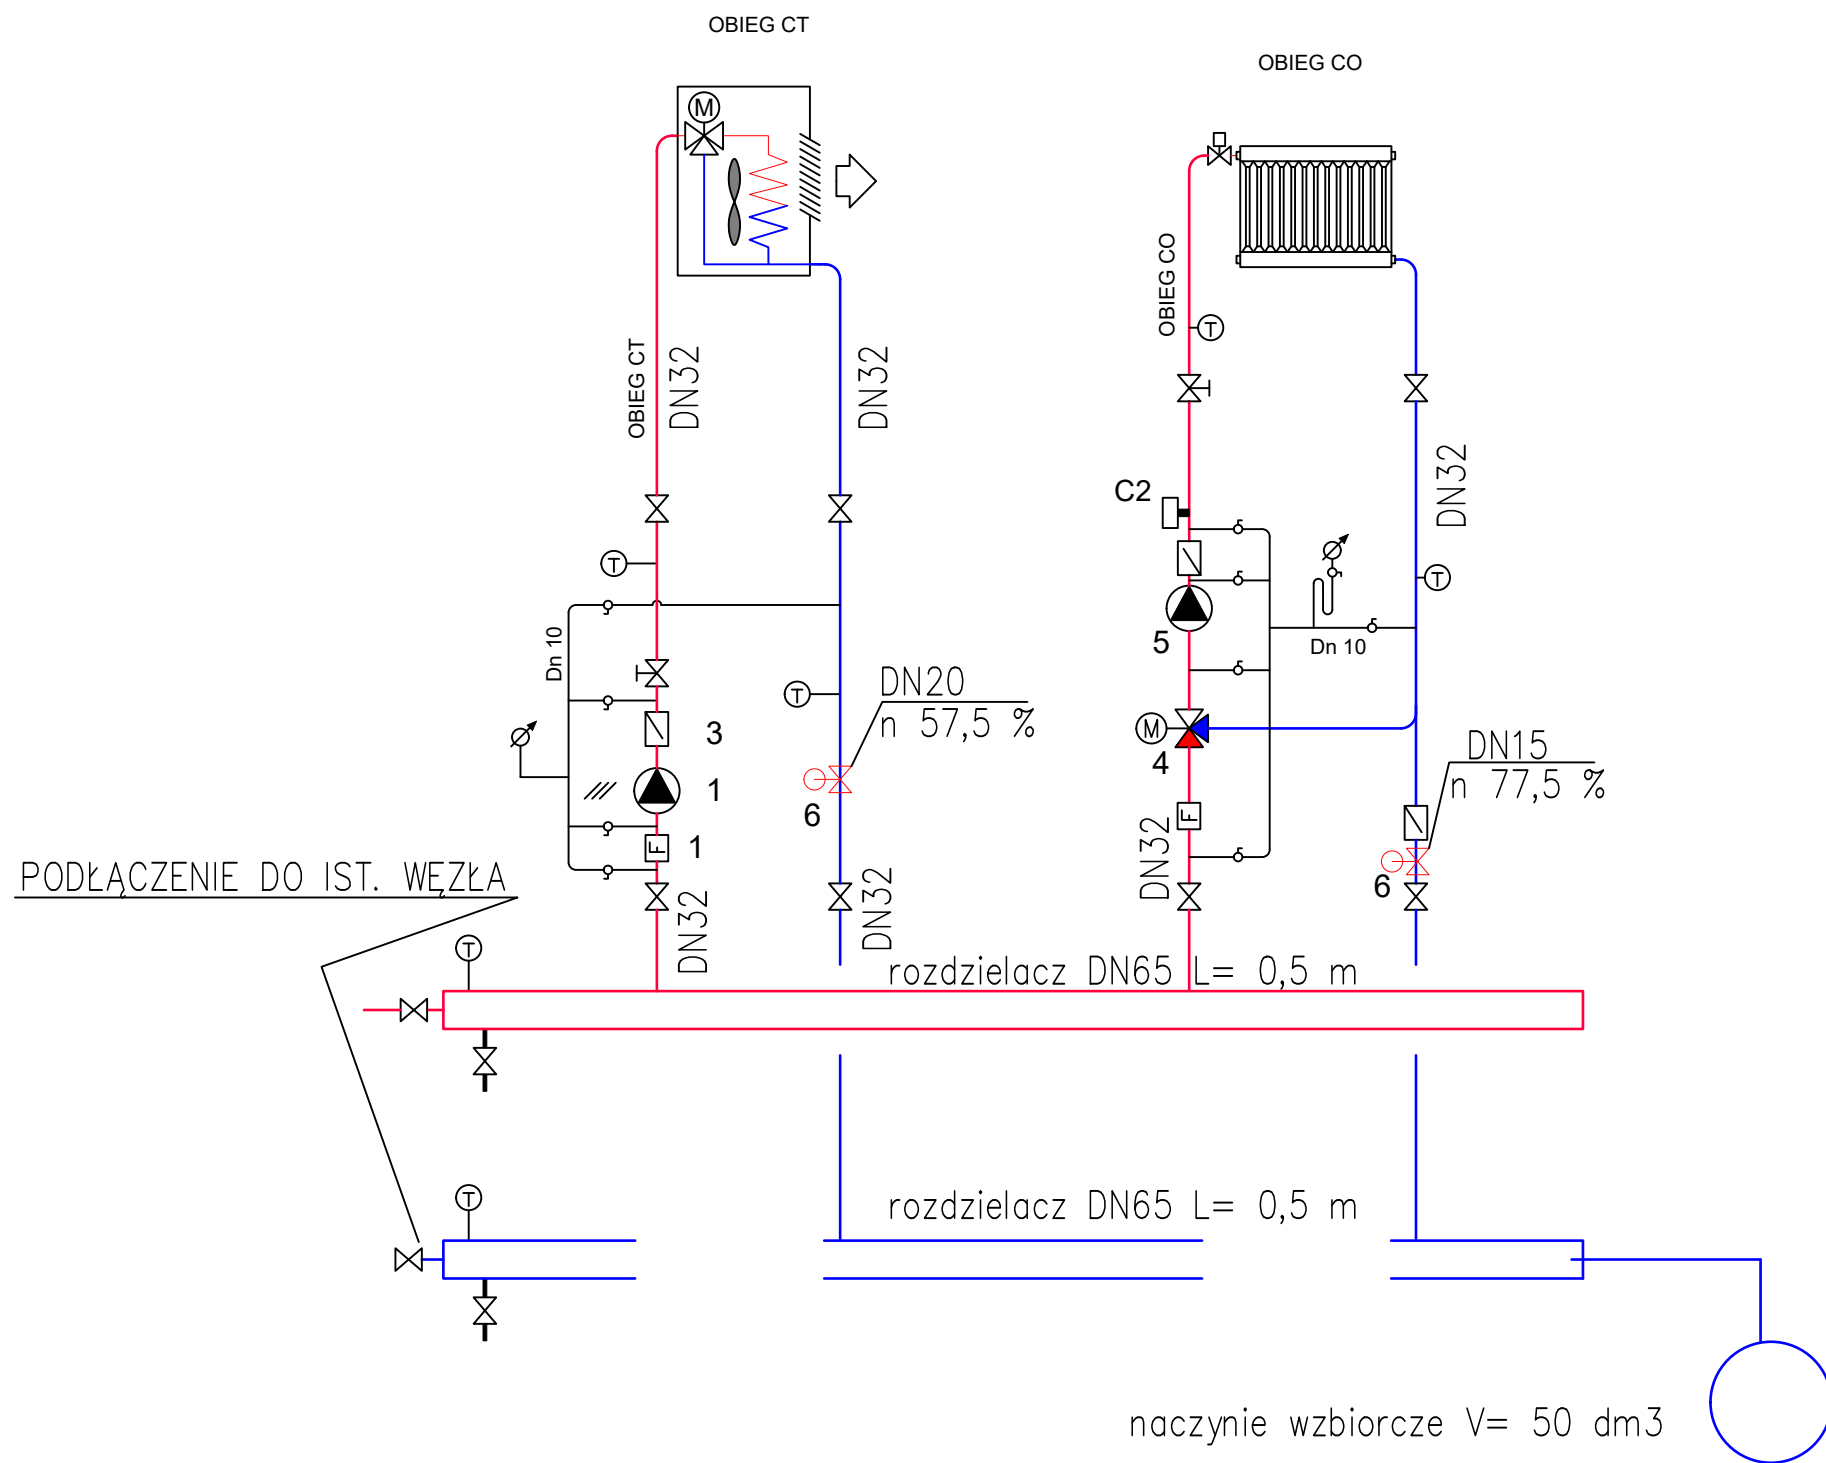

- 1 FILTR
- 2 POMPA OBIEG CT, $Q = 0,5 \text{ m}^3/\text{h}$ $H = 3,13 \text{ mH}_2\text{O}$
- 3 ZAWÓR ZWROTNY
- 4 ZAWÓR TRÓJDROGOWY OBIEG CO, DN25, $K_v = 10 \text{ m}^3/\text{h}$
- 5 POMPA OBIEG CO, $Q = 2,52 \text{ m}^3/\text{h}$; $H = 5,80 \text{ mH}_2\text{O}$
- 6 Wielofunkcyjny automatyczny zawór równoważący, Ze złączkami pomiarowymi

UWAGI

1. SZCZEGÓŁOWE ROZWIĄZANIA TECHNICZNE, DOKŁADNA KOLORYSTYKA ELEMENTÓW PROJEKTOWANYCH ORAZ DETALE ZOSTANĄ UZGODNIONE NA ETAPIE PRZYGOTOWYWANIA DOKUMENTACJI TECHNICZNEJ (WYKONAWCZEJ) Z WOJEWÓDZKIM KONSERWATOREM ZABYTKÓW ORAZ INWESTOREM
2. DOCIEPLENIE ŚCIAN PARTERU ORAZ PIĘTRA OD WEWNĄTRZ MOŻLIWE JEDYNIJE W PRZYPADKU BRAKU WYSTĘPOWANIA NA ŚCIANACH POLICHROMII I SZTUKATERII. W PRZYPADKU NATRAFIENIA PODCZAS PRAC REMONTOWYCH NA POLICHROMIE LUB SZTUKATERIE DALSZE PRACE NALEŻY UZGODNIC Z LWKZ

akint
archi

ul. Wiertnicza 143a
02-952 Warszawa

data rew.
21/08/2024
data

SCHEMAT PODŁĄCZENIA DO IST. WĘZŁA

IS.CO.05
nr. rysunku

PRZEBUDOWA ORAZ ROZBUDOWA BUDYNKU PRZEMYSŁOWEGO DAWNEJ WILLI RAABEGO WRAZ Z BUDOWĄ WIATY GARAŻOWO-ŚMIETNIKOWEJ ORAZ Z ZAGOSPODAROWANIEM TERENU I INFRASTRUKTURĄ TECHNICZNĄ NA DZIAŁKACH NR EWID. 994/2, 994/42, 994/45, 994/47, 994/49 (OBR. 3) POŁOŻONEJ W BIAŁEJ PODLASKIEJ PRZY ULICY ŁOMASKIEJ 21, W TYM ZMIANA SPOSOBU UŻYTKOWANIA BUDYNKU PRZEMYSŁOWEGO NA BUDYNEK PEŁNIĄCY FUNKCJE KULTURALNE I EDUKACYJNE.

1:100

skala

ADRES: ul. Łomaska 21, 21-500 Biała Podlaska

Gmina Miejska Biała Podlaska
ul. Marszałka Józefa Piłsudskiego 3, 21-500 Biała Podlaska

inwestor, adres

PT
stadium

projektant:
mgr inż. Filip Łapczyński
nr upr. MAZ/0085/PBS/19

Opracowanie:
mgr inż. Patrycja Kmiecik

Sprawdził:

SANIT
branża