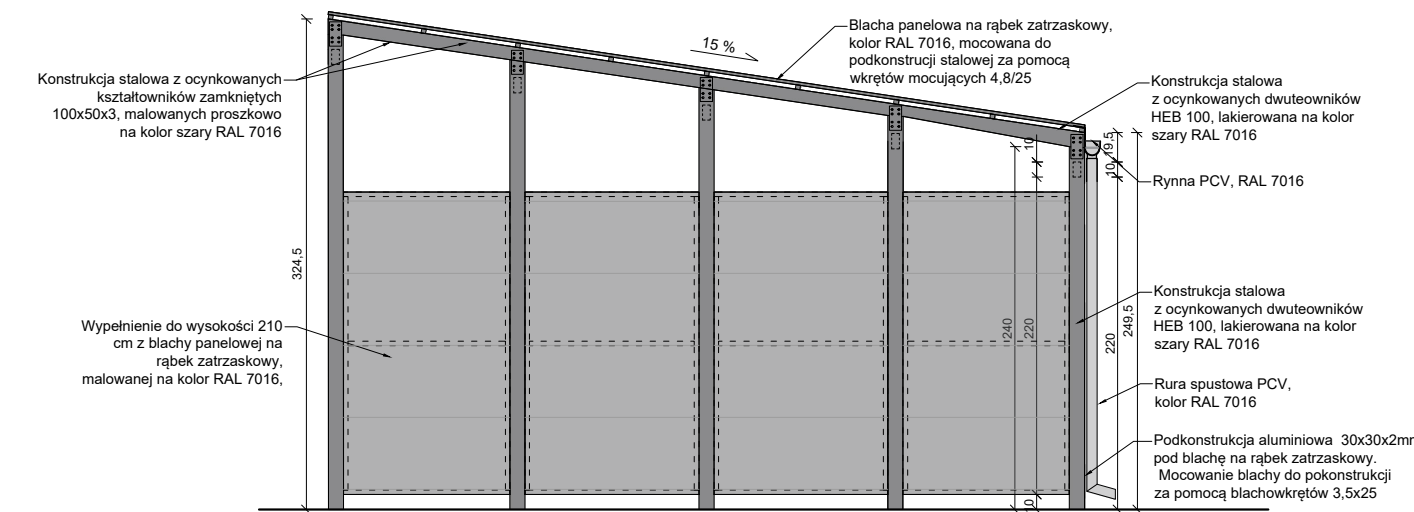
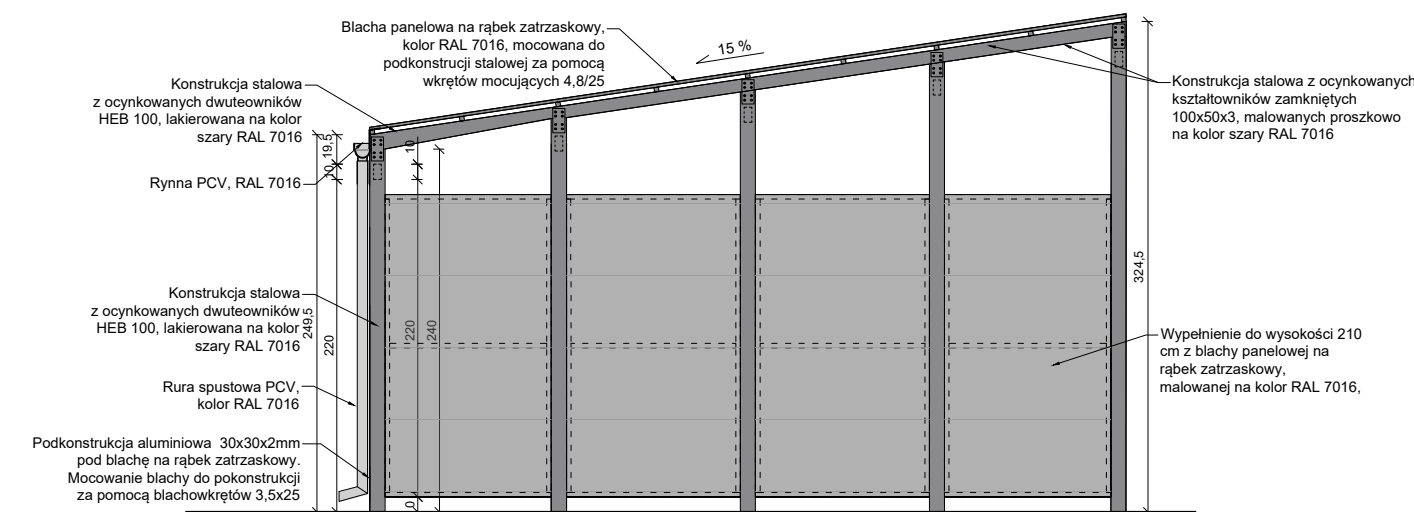
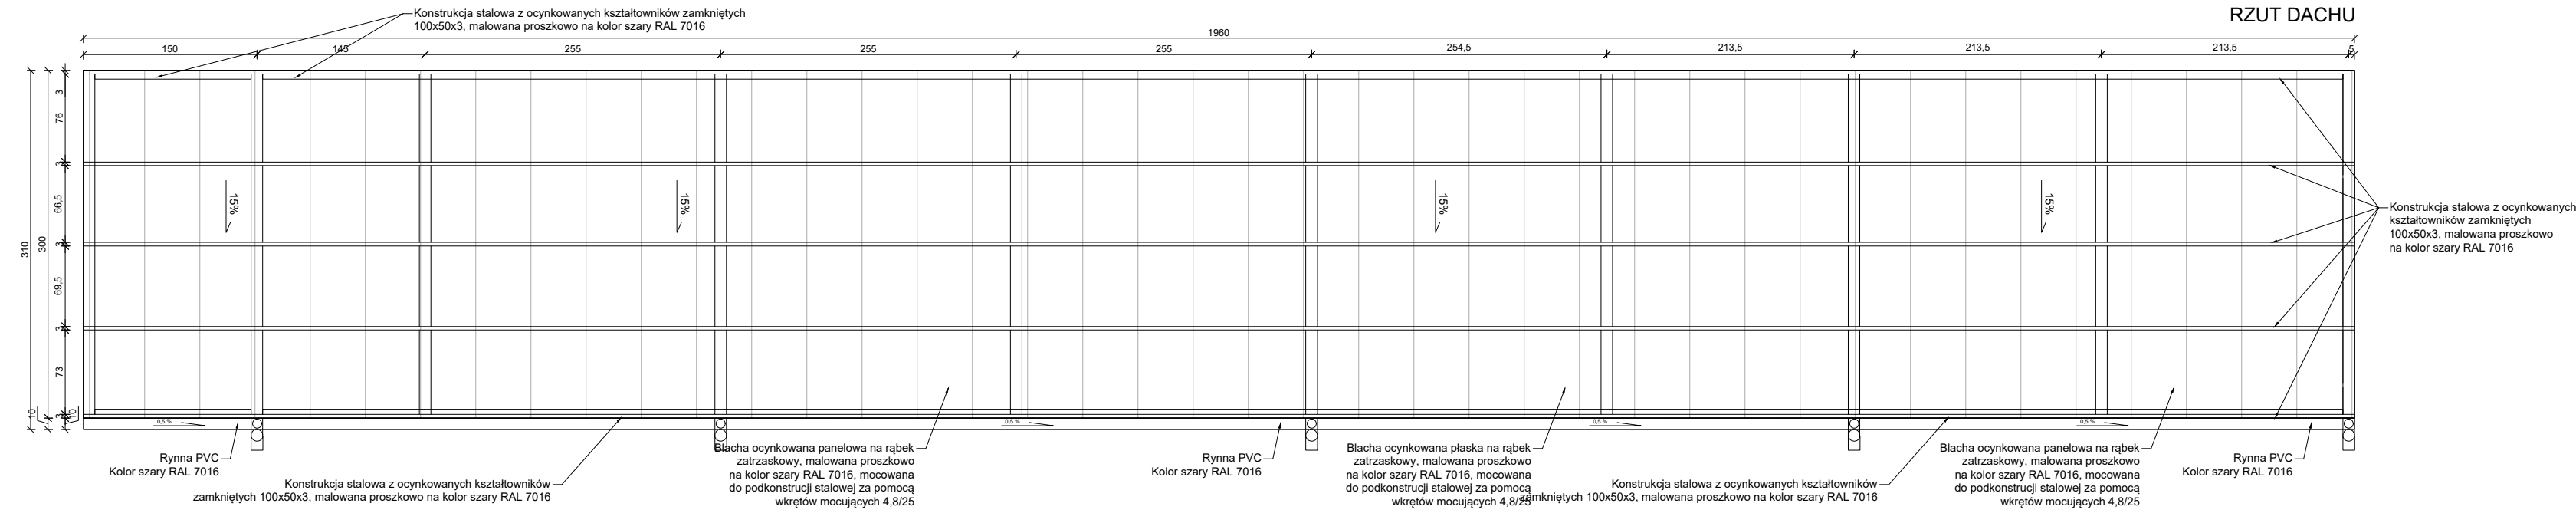
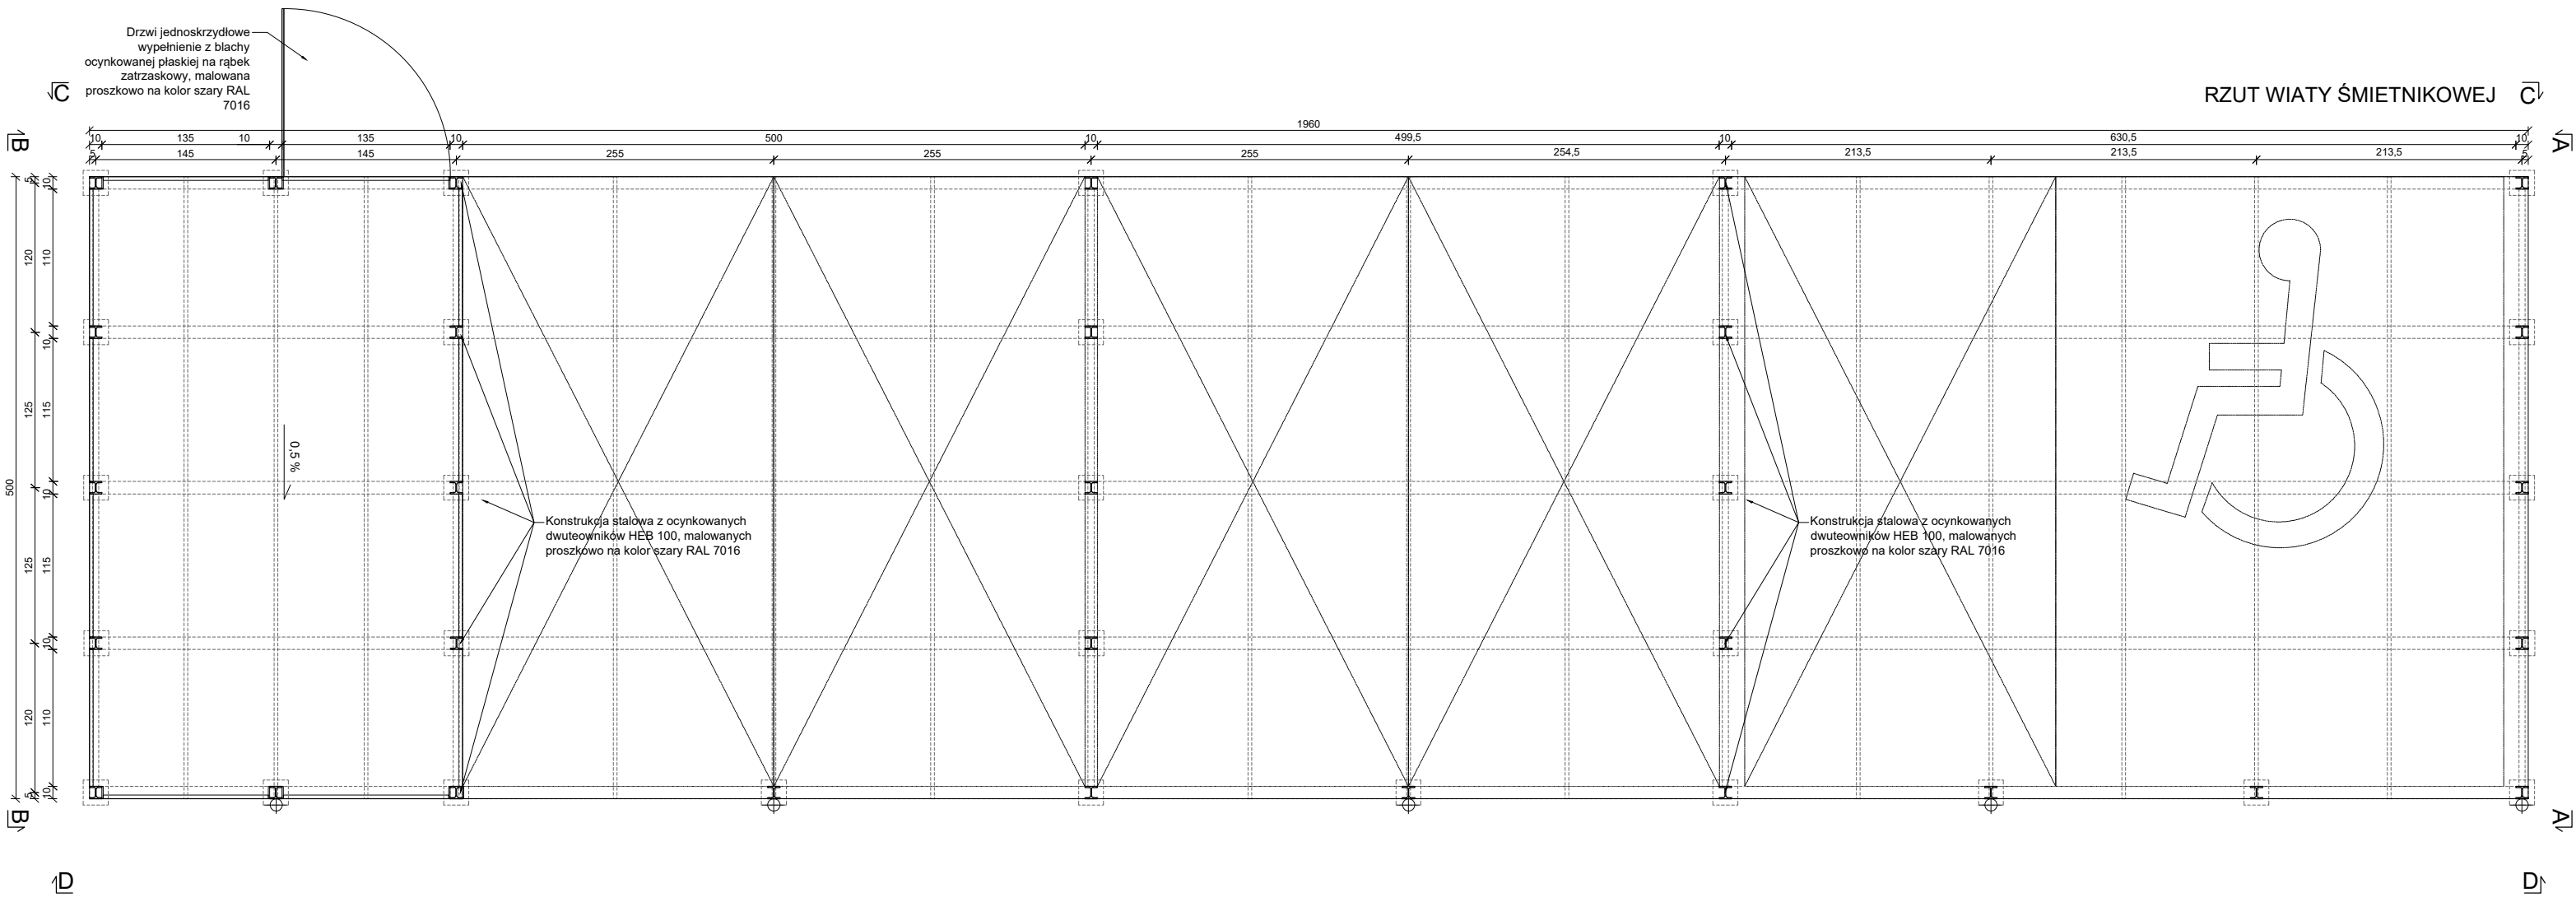


UWAGI			
1. SZCZEGÓŁOWE ROZWIĄZANIA TECHNICZNE, DOKŁADNA KOLORYSTYKA ELEMENTÓW PROJEKTOWANYCH ORAZ DETALE ZOSTANĄ UZGODNIONE NA ETAPIE PRZYGOTOWYWANIA DOKUMENTACJI TECHNICZNEJ (WYKONAWCZE) Z WOJEWÓDZKIM KONSERWATOREM ZABYTKÓW ORAZ INWESTOREM			
2. DOCIEPLENIE ŚCIAN PARTERU ORAZ PIĘTRA OD WEWNĄTRZ MOŻLIWE JEDYNE W PRZYPADKU BRAKU WYSTĘPOWANIA NA ŚCIANACH POLICHROMII I SZTUKATERII. W PRZYPADKU NATRAFIENIA PODCZAS PRAC REMONTOWYCH NA POLICHROMIE LUB SZTUKATERIE DALSZE PRACE NALEŻY UZGODNIĆ Z LWKZ			
akint archi		ul. Wiertnicza 143a 02-952 Warszawa	
DETAL WIATY ŚMIETNIKOWEJ		W-01 nr. rysunku	data rew. 30/09/2024 data
PRZEBUDOWA ORAZ ROZBUDOWA BUDYNKU OŚWIATY I KULTURY, W TYM ZMIANA SPOSOBU UŻYTKOWANIA PODDASZA NIEUŻYTKOWEGO NA ZAPLECZE TECHNICZNE WYSTAW WRAZ Z BUDOWĄ WIATY GARAŻOWO-ŚMIETNIKOWEJ ORAZ ZAGOSPODAROWANIEM TERENU I INFRASTRUKTURĄ TECHNICZNĄ		1:50	
ul. Łomaska 21, 21-500 Biła Podlaska		adres inwestycji	skala
066101_1.0003.AR_16.99442, 066101_1.0003.AR_16.99442, 066101_1.0003.AR_16.99447, 066101_1.0003.AR_16.99449		adres inwestycji	
Gmina Miejska Biła Podlaska ul. Marszałka Józefa Piłsudskiego 3, 21-500 Biła Podlaska		identyfikator działości ewidencyjnej	
projektant: mgr inż. arch. Magdalena Kuźela nr upr. BI/96/01 upr. bud. w specj. arch. do proj. bez ogr.		Asystent: mgr inż. arch. Anna Szyk mgr inż. arch. Katarzyna Jakubaszek	
Sprawdził: mgr inż. arch. Jacek Szlis nr upr. BI/96/01 upr. bud. w specj. arch. do proj. bez ogr.		inwestor, adres	
		PW stadium	
		Arch. branża	