



BALUSTRADA ELEWACJI PÓŁNOCNEJ

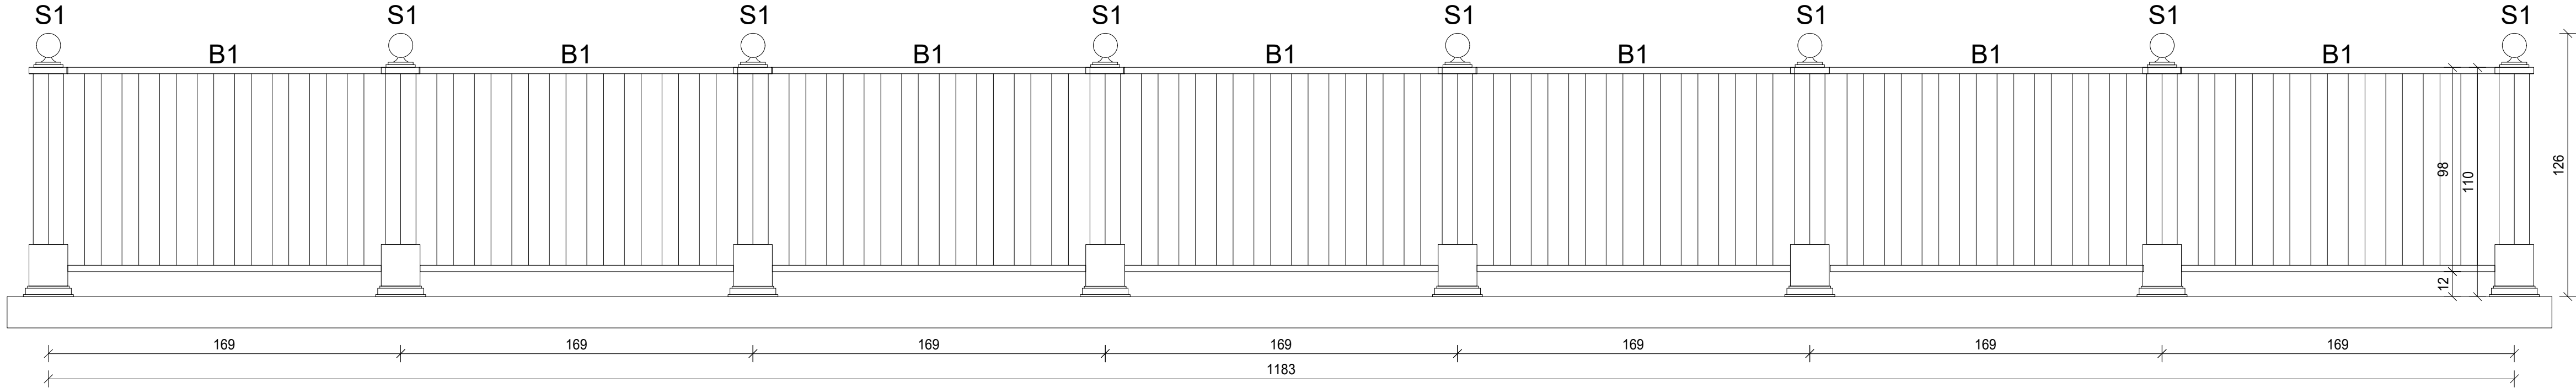


- UWAGI**
- Wymiary balustrad należy skorygować w oparciu o wymiary wzięte z natury.
 - Prezentowane rysunki pokazują przykładową balustradę. Szczegóły należy uzgodnić na etapie prac wykonawczych z LWKZ.
 - Wysokość balustrady od wierzchu muru do wierzchu poręczy - 110 cm
 - Maksymalne prześwity pomiędzy elementami wypełnienia 12 cm
 - Elementy balustrad wykonać z drewna dębowego impregnowanego na kolor wenge/palisander

DETAL PRZĘŚŁA
BALUSTRADY DREWNIANEJ

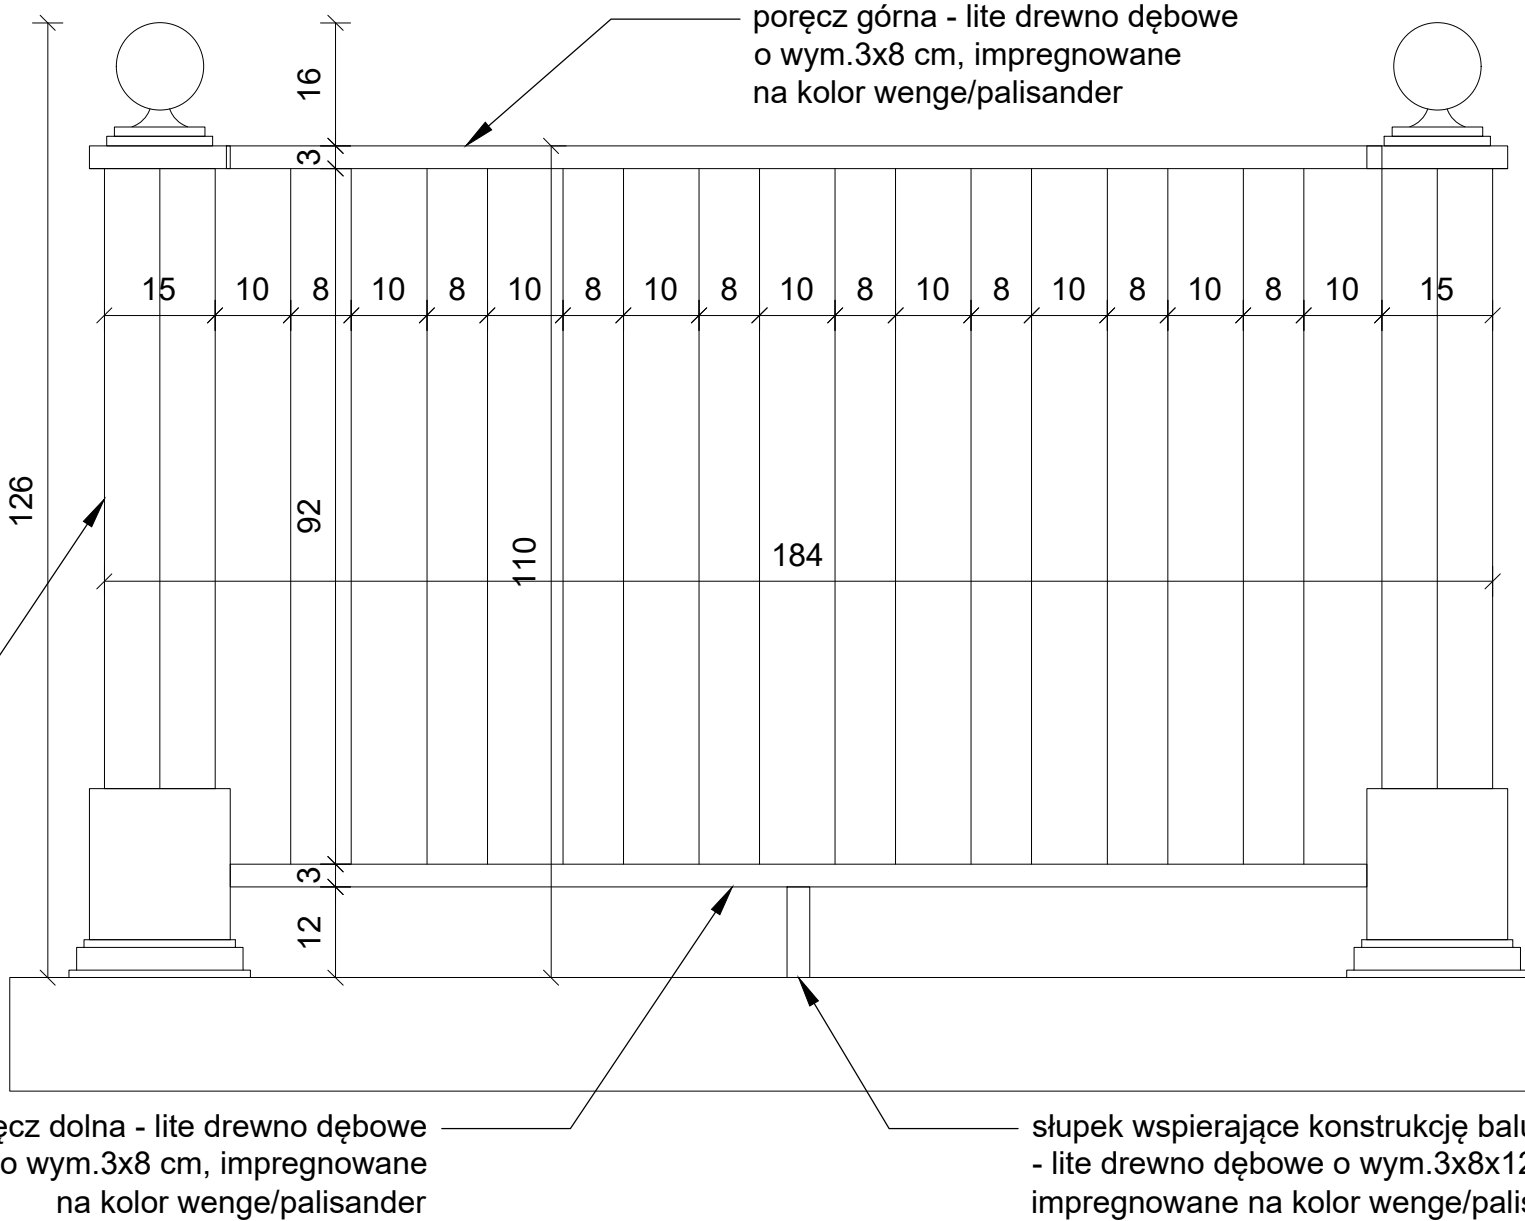

ZESTAWIENIE BALUSTRAD DREWNIANYCH	
SYMBOL	ILOŚĆ SZTUK
S1	10
B1	7
B2	2

BALUSTRADA ELEWACJI ZACHODNIEJ

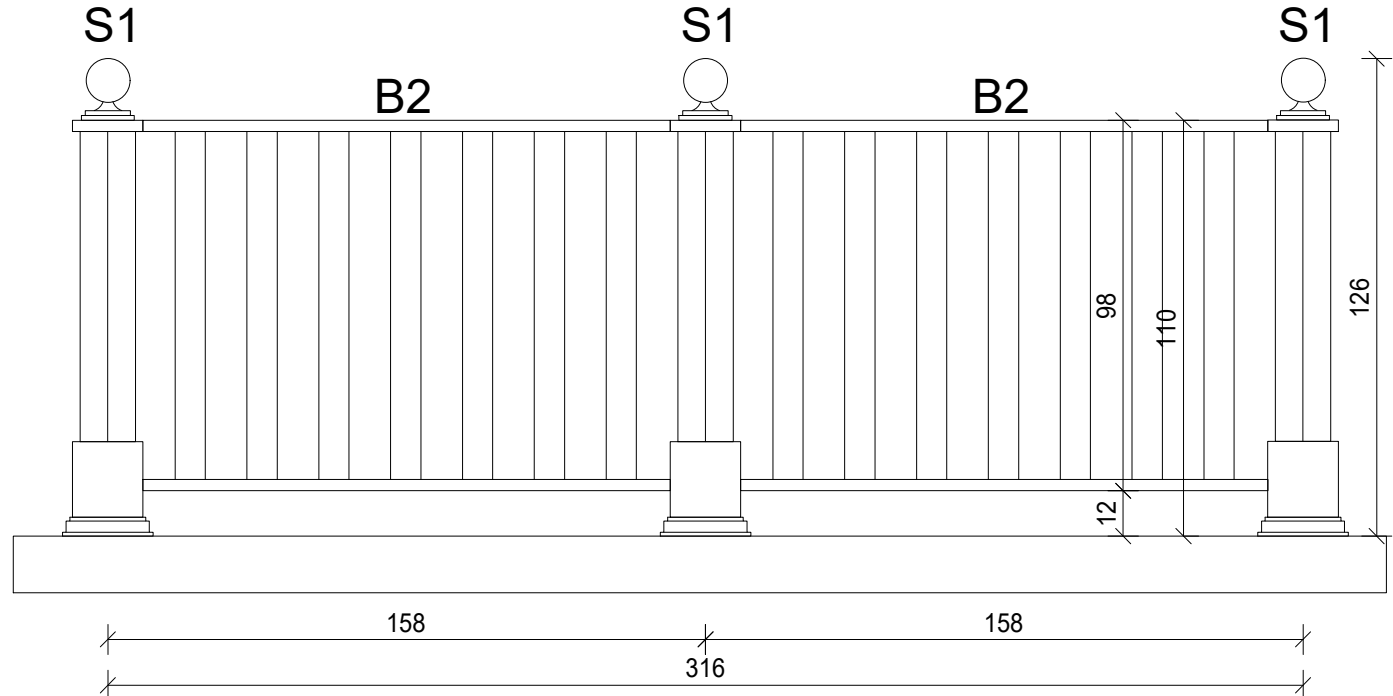

słupki wg istniejącego wzoru balustrady
wewnętrznej klatki schodowej - lite drewno
dębowe impregnowane na kolor
wenge/palisander

poręcz dolna - lite drewno dębowe
o wym.3x8 cm, impregnowane
na kolor wenge/palisander

słupki wspierające konstrukcję balustardy
- lite drewno dębowe o wym.3x8x12 cm,
impregnowane na kolor wenge/palisander

UWAGI 1. SZCZEGÓŁOWE ROZWIĄZANIA TECHNICZNE, DOKŁADNA KOLORYSTYKA ELEMENTÓW PROJEKTOWANYCH ORAZ DETALE ZOSTANĄ UZGODNIONE NA ETAPIE PRZYGOTOWYWANIA DOKUMENTACJI TECHNICZNEJ (WYKONAWCZEJ) Z WOJEWÓDZKIM KONSERWATOREM ZABYTKÓW ORAZ INWESTOREM 2. DOCIEPLENIE ŚCIAN PARTERU ORAZ PIĘTRA OD WENWĄTRZ MOŻLIWE JEDYNNIE W PRZYPADKU BRAKU WYSTĘPOWANIA NA ŚCIANACH POLICHROMII I SZTUKATERII. W PRZYPADKU NATRAFIENIA PODCZAS PRAC REMONTOWYCH NA POLICHROMIE LUB SZTUKATERIE DALSZE PRACE NALEŻY UZGODNIC Z LWKZ		
	ul. Wiertnicza 143a 02-952 Warszawa	data rew. 30/09/2024 data
BALUSTRADA DREWNIANA ZEWNĘTRZNA - ZESTAWIENIE ORAZ DETAL		A-15 nr. rysunku
PRZEBUDOWA ORAZ ROZBUDOWA BUDYNKU PRZEMYSŁOWEGO DAWNEJ WILLI RAABEGO WRAZ Z BUDOWĄ WIATY GARAZOWO-ŚMIETNIKOWEJ ORAZ Z ZAGOSPODAROWANIEM TERENU I INFRASTRUKTURĄ TECHNICZNĄ NA DZIAŁKACH NR EWID. 994/2, 994/42, 994/45, 994/47, 994/49 (OBR. 3) POŁOŻONEJ W BIAŁEJ PODLASKIEJ PRZY ULICY ŁOMASKIEJ 21, W TYM ZMIANA SPOSOBU UŻYTKOWANIA BUDYNKU PRZEMYSŁOWEGO NA BUDYNEK PEŁNIĄCY FUNKCJE KULTURALNE I EDUKACYJNE.		1:100 skala
ADRES: ul. Łomaska 21, 21-500 Biała Podlaska		
Gmina Miejska Biała Podlaska ul. Marszałka Józefa Piłsudskiego 3, 21-500 Biała Podlaska		PW stadium
projektant: mgr inż. arch. Magdalena Kuźeła nr upr. 8/WMOKK/2009 upr. bud. w specj. arch. do proj. bez ogr.	Asystent: mgr inż. arch. Anna Szyc mgr inż. arch. Katarzyna Jakubaszek	Sprawdził: mgr inż. arch. Jacek Szlis UPR.NR B1/96/01 upr. bud. w specj. arch. do proj. bez ogr.