



BALUSTRADA ELEWACJI ZACHODNIEJ

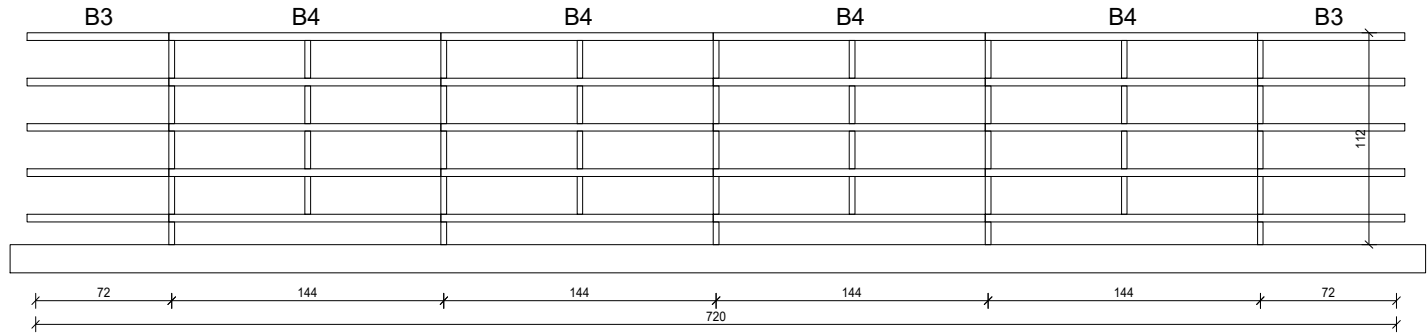

BALUSTRADA ELEWACJI PN I PD

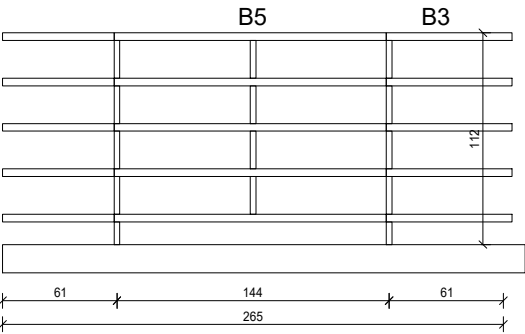


UWAGI


- Wymiary balustrad należy skorygować w oparciu o wymiary wzięte z natury.
- Prezentowane rysunki pokazują przykładową balustradę. Szczegóły należy uzgodnić na etapie prac wykonawczych z LWKZ.
- Wysokość balustrady od wierzchu muru do wierzchu poręczy - 110 cm
- Maksymalne prześwity pomiędzy elementami wypełnienia 12 cm
- Elementy balustrad wykonać z drewna dębowego impregnowanego na kolor wenge/palisander

ZESTAWIENIE BALUSTRAD	
SYMBOL	IŁOŚĆ SZTUK
B3	2
B4	4
B5	2


DETAL PRZĘŚŁA B5

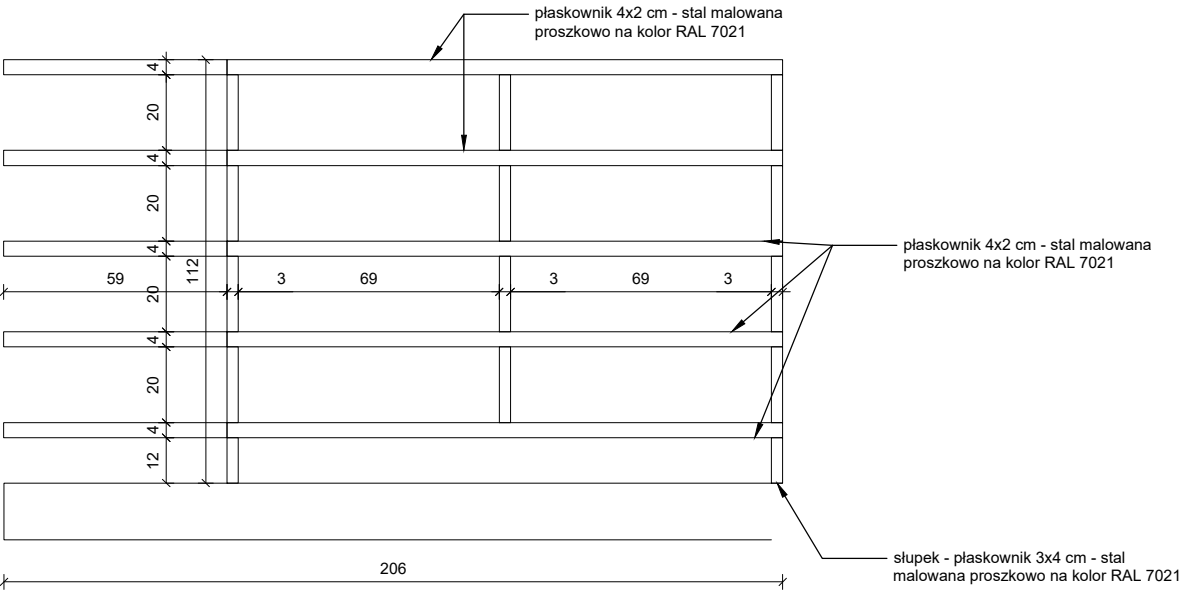

DETAL PRZĘŚŁA B4

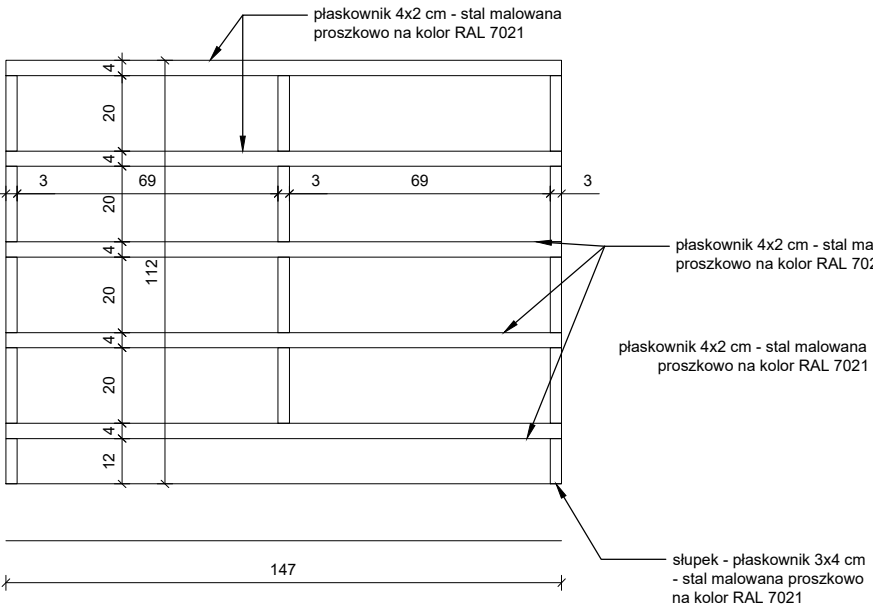

DETAL PRZĘŚŁA B3

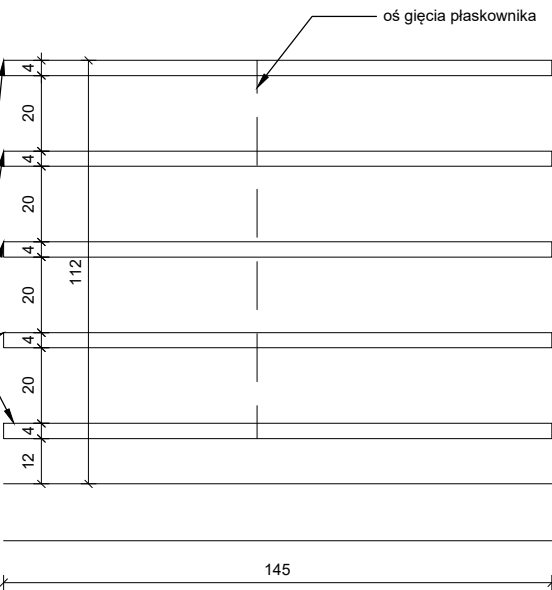

UWAGI

- SZCZEGÓŁOWE ROZWIĄZANIA TECHNICZNE, DOKŁADNA KOLORYSTYKA ELEMENTÓW PROJEKTOWANYCH ORAZ DETALE ZOSTANĄ UZGODNIONE NA ETAPIE PRZYGOTOWYWANIA DOKUMENTACJI TECHNICZNEJ (WYKONAWCZEJ) Z WOJEWÓDZKIM KONSERWATOREM ZABYTKÓW ORAZ INWESTOREM
- DOCIEPLENIE ŚCIAN PARTERU ORAZ PIĘTRA OD WEWNĄTRZ MOŻLIWE JEDYNI W PRZYPADKU BRAKU WYSTĘPOWANIA NA ŚCIANACH POLICHROMII I SZTUKATERII. W PRZYPADKU NATRAFIENIA PODCZAS PRAC REMONTOWYCH NA POLICHROMIE LUB SZTUKATERIE DALSZE PRACE NALEŻY UZGODNIC Z LWKZ

	ul. Wiertnicza 143a 02-952 Warszawa		data rew.
			30/09/2024 data
ZADASZENIA NAD WEJŚCIAMI		A-16 nr. rysunku	
PRZEBUDOWA ORAZ ROZBUDOWA BUDYNKU PRZEMYSŁOWEGO DAWNEJ WILLI RAABEGO WRAZ Z BUDOWĄ WIATY GARAŻOWO-ŚMIETNIKOWEJ ORAZ Z ZAGOSPODAROWANIEM TERENU I INFRASTRUKTURĄ TECHNICZNĄ NA DZIAŁKACH NR EWID. 994/2, 994/42, 994/45, 994/47, 994/49 (OBR. 3) POŁOŻONEJ W BIAŁEJ PODLASKIEJ PRZY ULICY ŁOMASKIEJ 21, W TYM ZMIANA SPOSOBU UŻYTKOWANIA BUDYNKU PRZEMYSŁOWEGO NA BUDYNEK PEŁNIĄCY FUNKCJE KULTURALNE I EDUKACYJNE. nazwa zamierzenia		1:20 skala	
ADRES: ul. Łomaska 21, 21-500 Biała Podlaska			
Gmina Miejska Biała Podlaska ul. Marszałka Józefa Piłsudskiego 3, 21-500 Biała Podlaska inwestor, adres		PW stadium	
projektant: mgr inż. arch. Magdalena Kużela nr upr. 8/WMOKK/2009 upr. bud. w specj. arch. do proj. bez ogr.	Asystent: mgr inż. arch. Anna Szyc mgr inż. arch. Katarzyna Jakubaszek	Sprawdził: mgr inż. arch. Jacek Szlis UPR.NR B/96/01 upr. bud. w specj. arch. do proj. bez ogr.	
		Arch. branza	